

LOCALIZAÇÃO DE BRITAGEM  
 Imagem do Google  
 Sem escala

LOCAL	DMT (KM)
BRITAGEM	88,00
BRITAGEM	54,00
BRITAGEM	75,00
DMT ADOOTADA	54,00



RESPONSÁVEL TÉCNICO:  
 Eng.º CALE Daniel Schneider  
 CREA RS 223981

PROPRIETÁRIO:

CONTRATANTE:  
 PREFEITURA MUNICIPAL DE CAMPOS BORGES

LOCAL:  
 DIVERSAS RUAS

TÍTULO:


ÁREA:

PROJETO:  
 LOCALIZAÇÃO BRITAGEM

DATA:  
 JAN/2020

ESCALA:  
 Sem escala

PAROQUIA:  
 SL 1

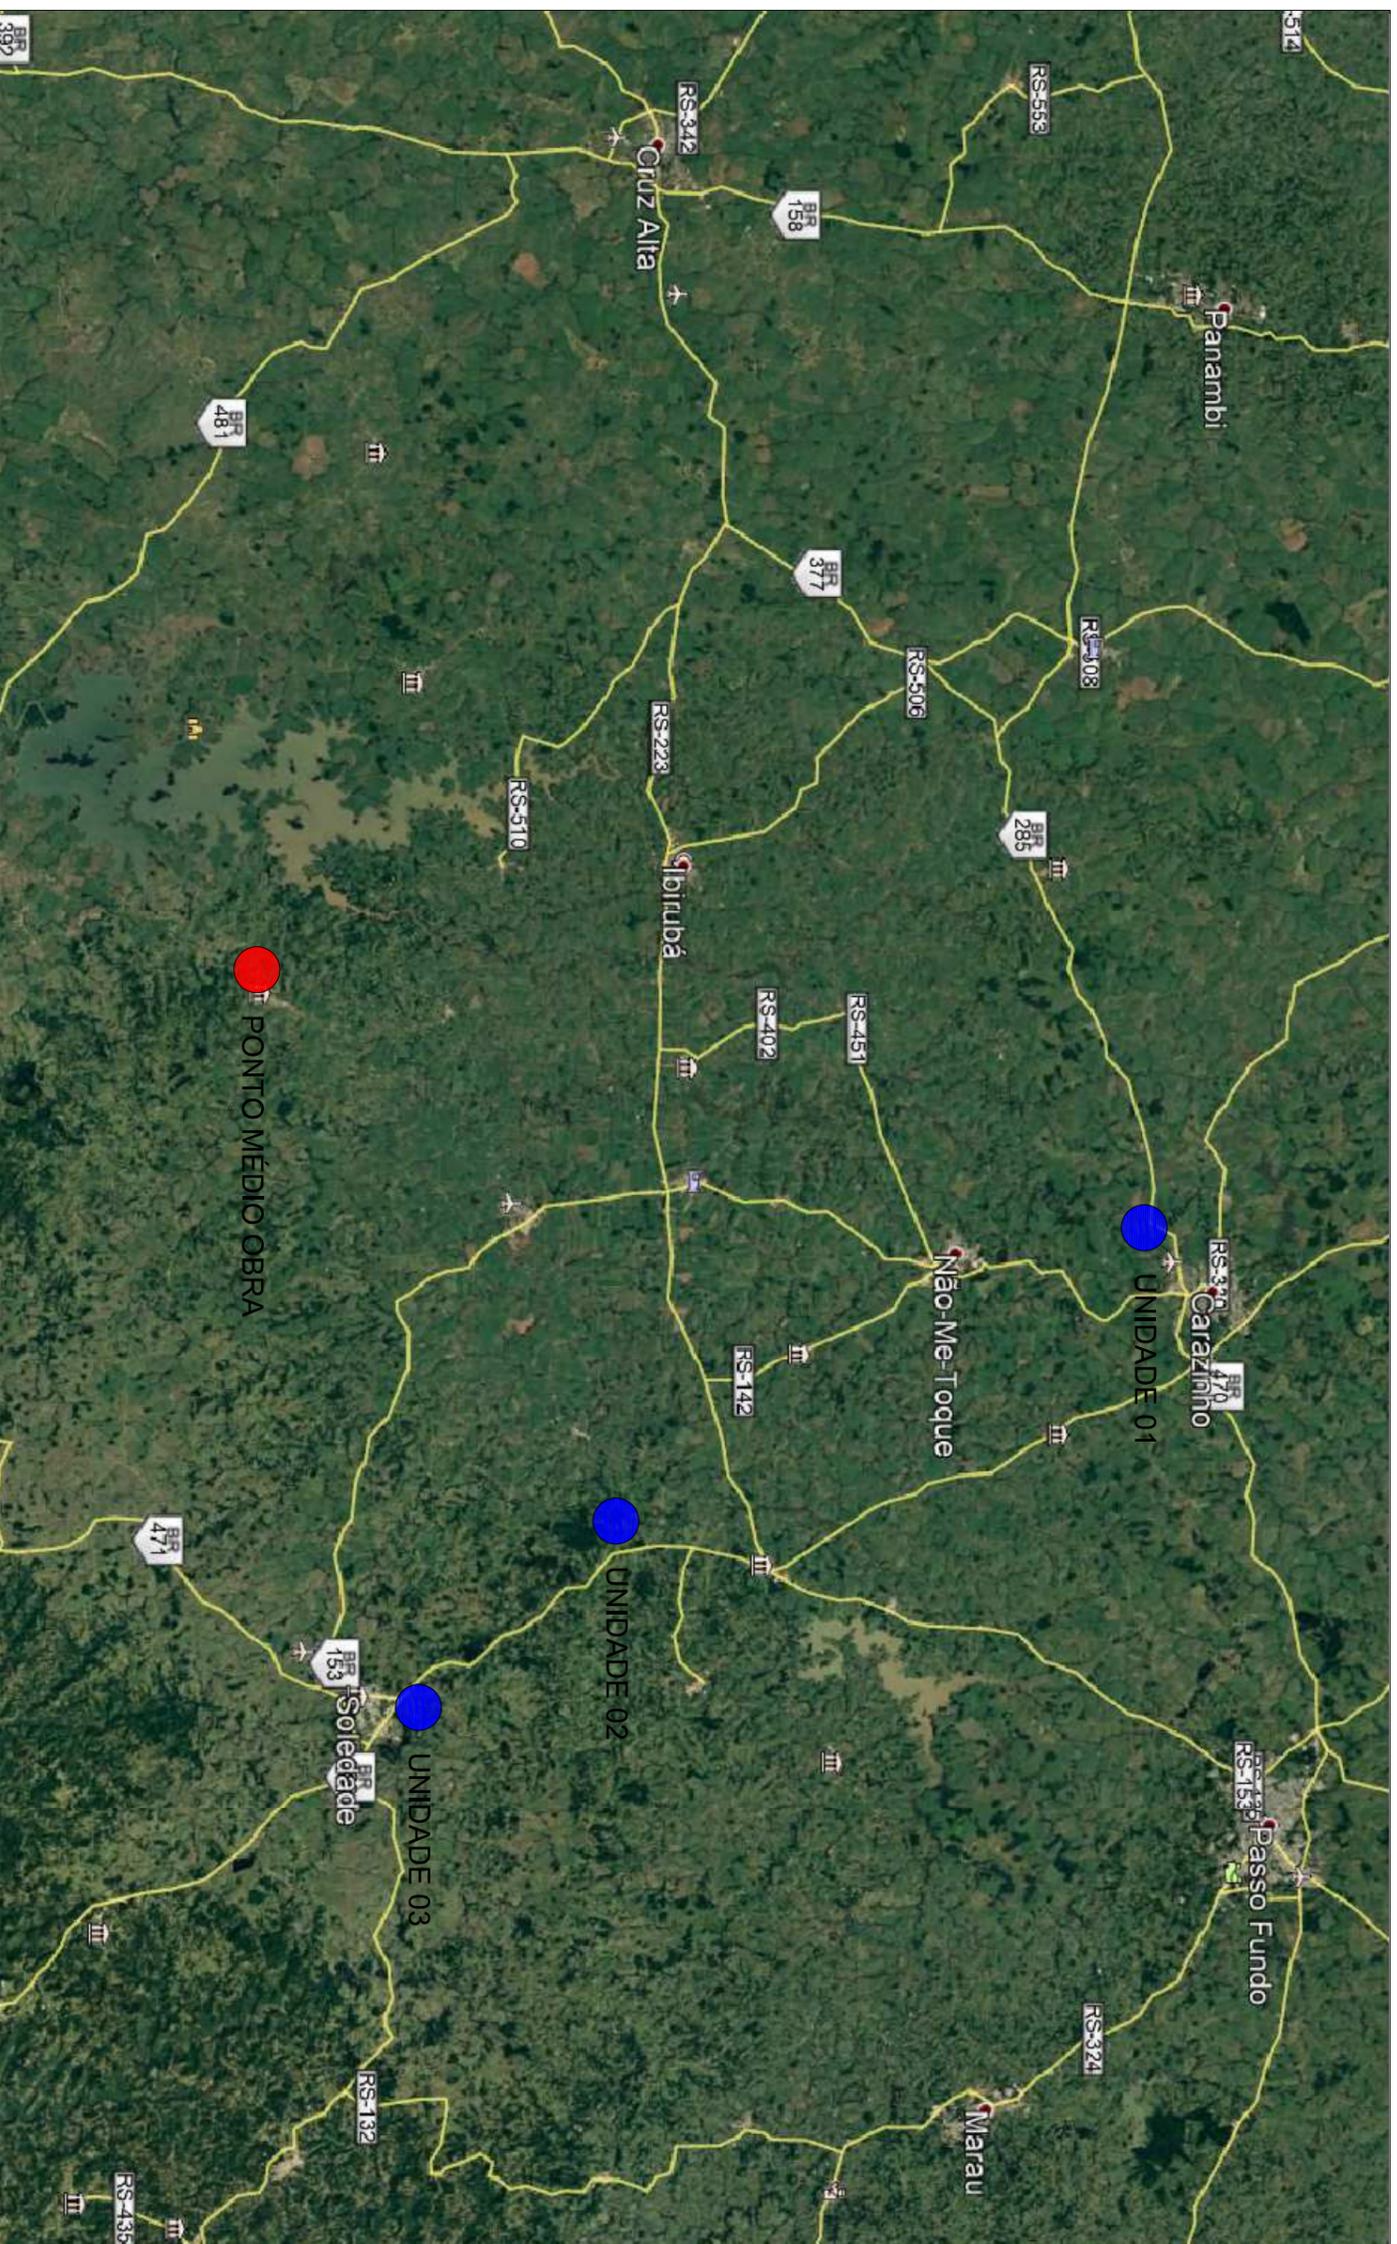

LOCALIZAÇÃO DE USINA  
 Imagem do Google  
 Sem escala

LOCAL	DMT (KM)
USINA	88,00
USINA	54,00
USINA	75,00
DMT ADOTADA	54,00



RESPONSÁVEL TÉCNICO:  
 Eng.º CALE Daniel Schindler  
 CREA RS 223961

CONTRATANTE:  
 PREFEITURA MUNICIPAL DE CAMPOS BORGES

PROJETO:  
 LOCALIZAÇÃO USINA

PROPRIETÁRIO:




LOCAL:  
 DIVERSAS RUAS

DMT:  
 JAN/2020

TRECHO:  
 Sem escala

ÁREA:  
 PRANCHAL:  
 SL 1



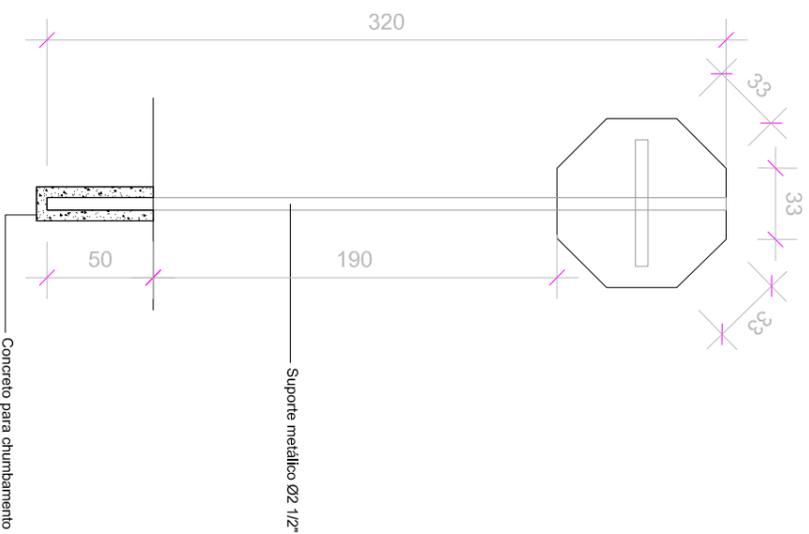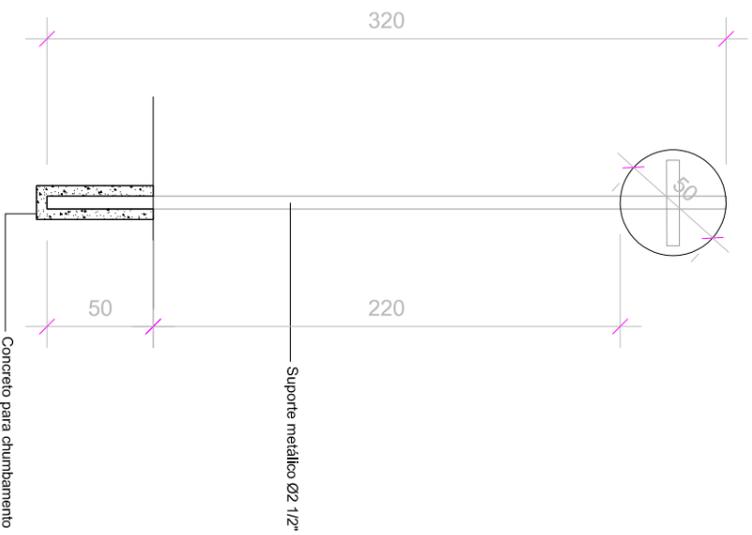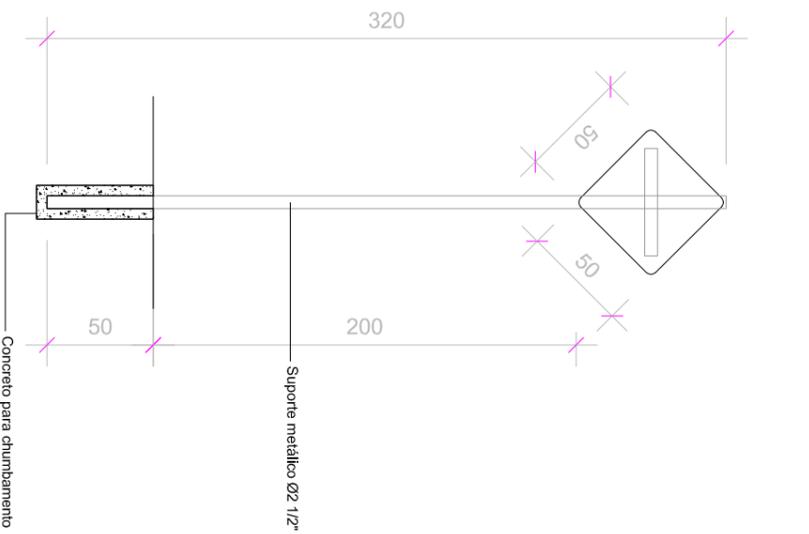

**PLACA DE ADVERTÊNCIA**


Sem escala

**PLACA DE REGULAMENTAÇÃO**

Sem escala


**PLACA DE ADVERTÊNCIA - PARADA OBRIGATORIA (R-01)**

Sem escala

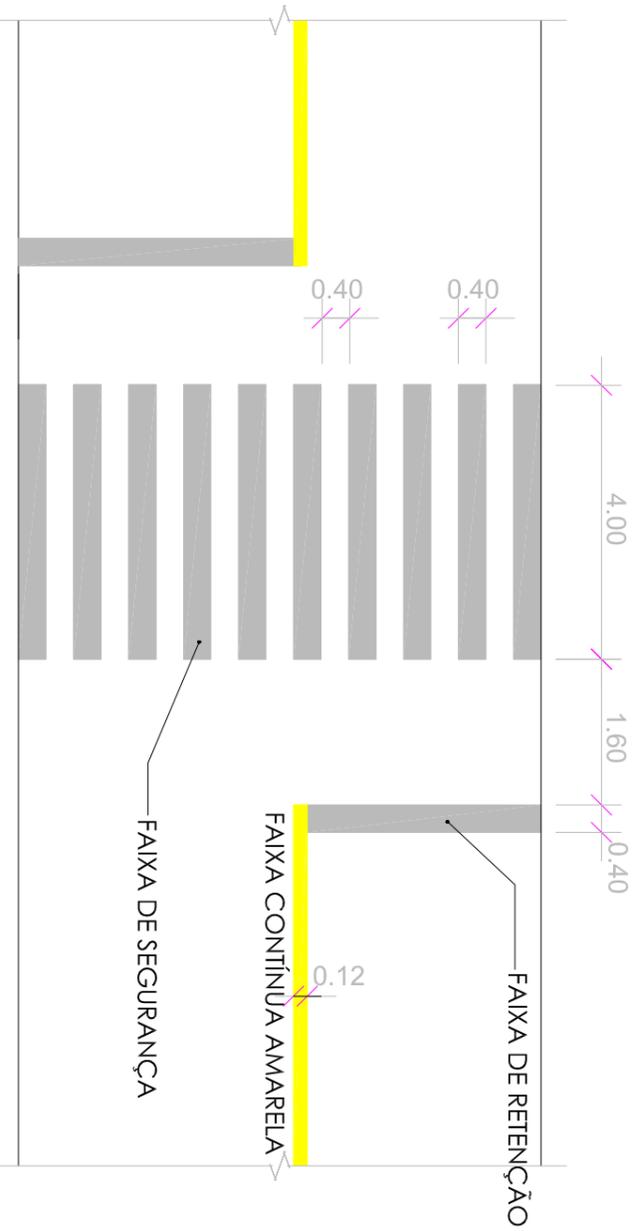

**TRAVESSIA DE PEDESTRES**

Sem escala

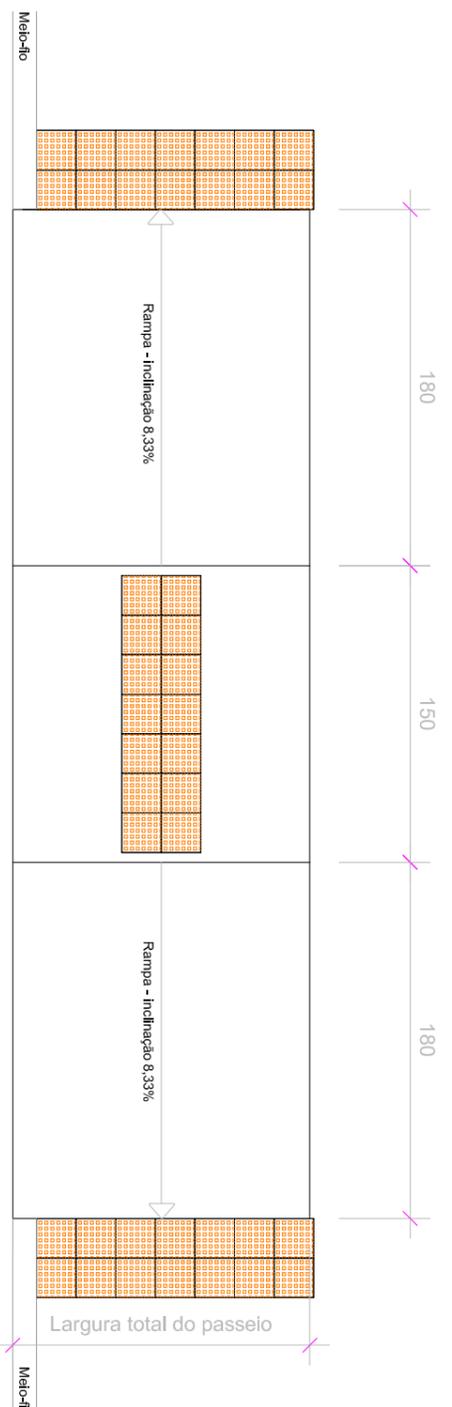

**PLANTA BAIXA**

Sem escala

**RAMPA DE ACESSO A CADEIRANTES - REBAIXO TOTAL**

Sem escala

		<b>RESPONSÁVEL TÉCNICO:</b> Eng.º CARL Daniel Schneider CREA RS 223981	
<b>PROPRIETÁRIO:</b>		<b>CONTRATANTE:</b> PREFEITURA MUNICIPAL DE CAMPOS BORGES	
<b>ÁREA:</b>		<b>PROJETO:</b> SINALIZAÇÃO	
<b>TRECHO:</b> DIVERSAS RUAS		<b>DATA:</b> JAN/2020	
<b>ESCALA:</b> Sem escala		<b>PRONCHIA:</b>	