

PROJETO DE INFRAESTRUTURA - PAVIMENTAÇÃO

CONTRATANTE: PREFEITURA MUNICIPAL DE CAMPOS BORGES

LOCAL: RUA NATIVIDES DE MORAES

TRECHO: ENTRE A RUA JOÃO SBRUSSI E A RUA IPIRANGA

ÁREA: 104,98m X 10,98m (média) - 0,32m² (canteiros) = 1.153,00m²


JAN/2020



SITUAÇÃO
Imagem do Google
Sem escala

LOCALIZAÇÃO
Imagem do Google
Sem escala

Rua projetada

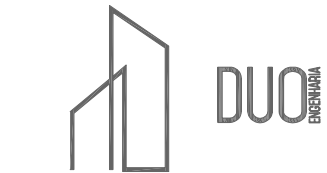

RESPONSÁVEL TÉCNICO:

Eng.º CAM DALL'SCHNIGER
CREA RS 223361

PROPRIETÁRIO:

CONTRATANTE:

PREFEITURA MUNICIPAL DE CAMPOS BORGES

PROJETO:

SITUAÇÃO E LOCALIZAÇÃO

LOCAL:

RUA NATIVIDES DE MORAES

DATA:

JAN/2020

TRECHO:

ENTRE A RUA JOÃO SBRUSSE E A RUA IPIRANGA

ESCALA:


Sem escala

ÁREA:

104,98m X 10,98m (média) - 0,32m² (canteiros) = 1.153,00m²

PRANCHAS:

SL.1

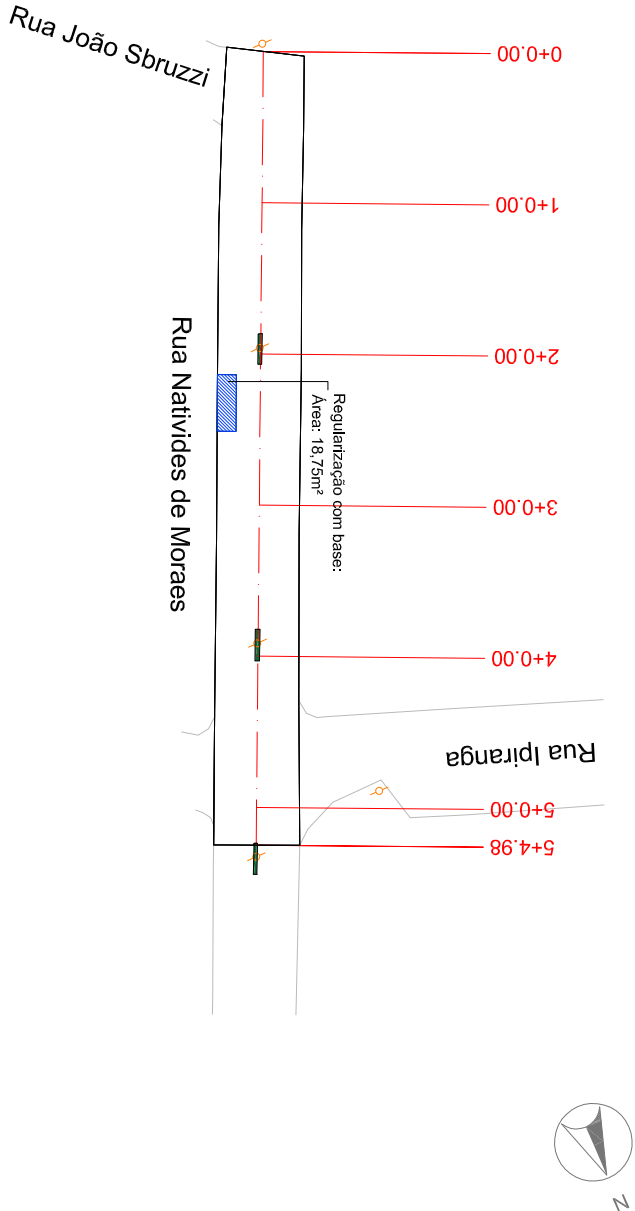

PLANTA BAIXA

- MEIO FIO NOVO
- MEIO FIO EXISTENTE
- EIXO DO PROJETO
- CERCA EXISTENTE
- POSTE DE ENERGIA ELÉTRICA
- REMOÇÃO E RECONSTITUIÇÃO DE PAVIMENTO
- REGULARIZAÇÃO COM BASE
- CAIXA EXISTENTE
- DRENAGEM EXISTENTE

RESPONSÁVEL TÉCNICO:

Eng.º CARLOS SCHINDLER
CREA RS 223361

PROPRIETÁRIO:

CONTRATANTE:

PREFEITURA MUNICIPAL DE CAMPOS BORGES

PROJETO:

RECONSTITUIÇÕES E MELHORIAS

LOCAL:

RUA NATIVIDES DE MORAES

TRECHO:

ENTRE A RUA JOÃO SBRUSSEI E A RUA IPIRANGA

DATA:

JAN/2020

ESCALA:

1/1000

ÁREA:


104,98m X 10,98m (média) - 0,32m² (canteiros) = 1.153,00m²

PRANCHETA:

RM1

YHINBORG

DUO

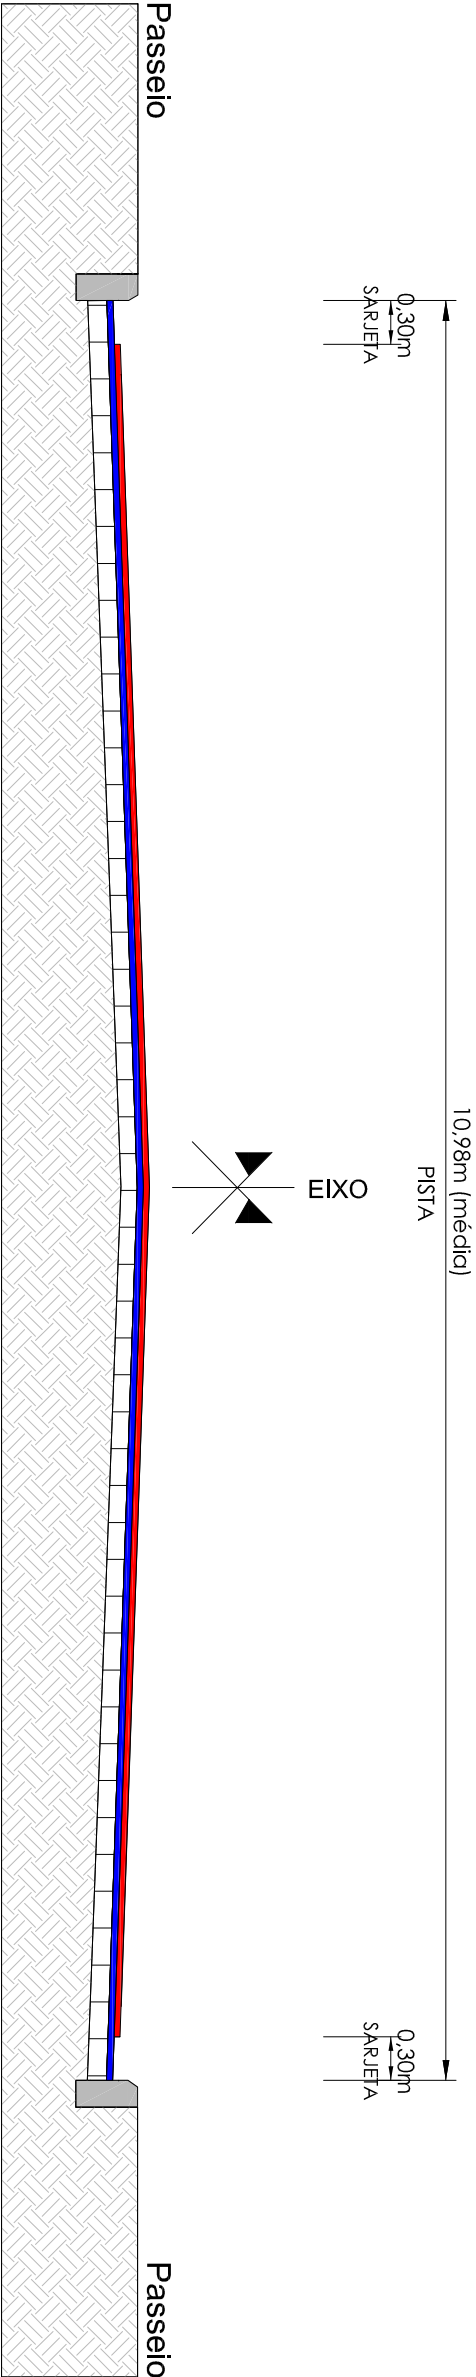

SEÇÃO TIPO DE PAVIMENTAÇÃO SEM ESCALA

- CBUQ - CAMADA DE ROLAMENTO (ESPESURA 4CM)
- CBUQ - CAMADA DE REGULARIZAÇÃO (ESPESURA VARIÁVEL)
- CALÇAMENTO EXISTENTE
- SUBLEITO

RESPONSÁVEL TÉCNICO:

Eng.º CAM DALL'SCHIEDER
CREA RS 223361

PROPRIETÁRIO:

CONTRATANTE:

PREFEITURA MUNICIPAL DE CAMPOS BORGES

PROJETO:

SEÇÃO TIPO DE PAVIMENTAÇÃO

LOCAL:

RUA NATIVIDADES DE MORAES

TRECHO:

ENTRE A RUA JOÃO SBRUSSI E A RUA IPIRANGA

DATA:

JAN/2020

ÁREA:

104,98m X 10,98m (média) - 0,32m² (canteiros) = 1.153,00m²

ESCALA:


Sem escala

PRANCHETA:

STP1

YHINBERA

DUO

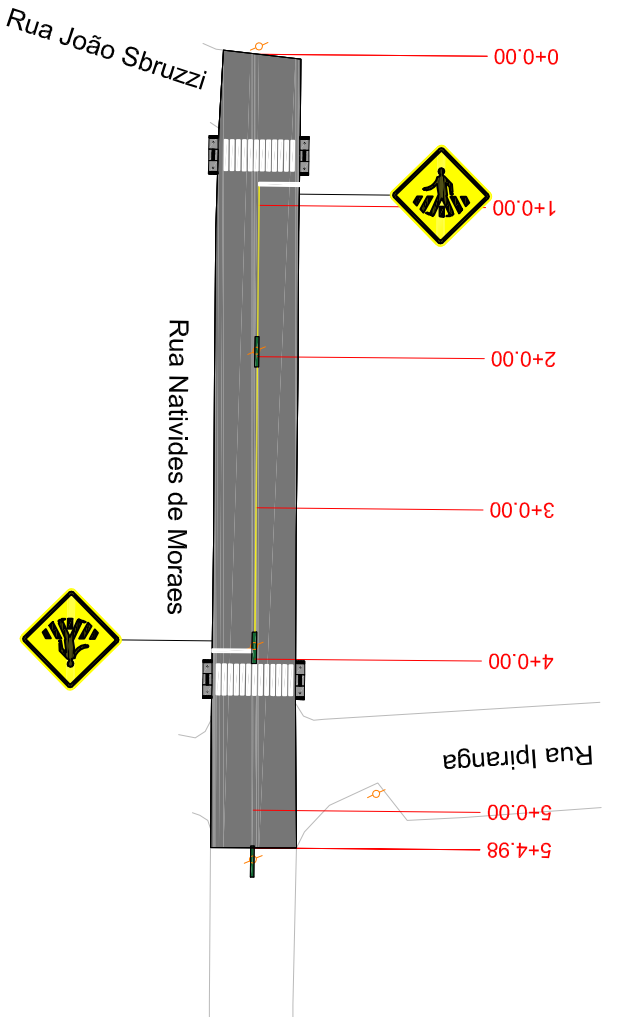


PERFIL ALINHAMENTO - RUA NATIVIDADES DE MORAES



- PLANTA BAIXA
- MEIO-FIO
- ÁREA DE PAVIMENTAÇÃO
- PASSEIO NOVO
- PASSEIO EXISTENTE
- RAMPA DE ACESSO A CADEIRANTES - TRAPEZOIDAL
- RAMPA DE ACESSO A CADEIRANTES - RETANGULAR (REBAIXO TOTAL)
- CERCAMURO EXISTENTE
- POSTE DE ENERGIA ELÉTRICA
- PISO TÁTIL - DIRECIONAL
- PISO TÁTIL - ALERTA

PERFIL LONGITUDINAL

PERFIL DA RUA



PROPRIETÁRIO:

RESPONSÁVEL TÉCNICO:

Eng.º CAM DALL'SCHÄDER
CREA RS 223361

CONTRATANTE:

PREFEITURA MUNICIPAL DE CAMPOS BORGES

PROJETO:

PAVIMENTAÇÃO, SINALIZAÇÃO E ACESSIBILIDADE

LOCAL:

RUA NATIVIDADES DE MORAES

TRÊÇO:

ENTRE A RUA JOÃO SBRUSSEI E A RUA IPIRANGA

DATA:

JAN/2020

ÁREA:

104,98m X 10,98m (média) - 0,32m² (canteiros) = 1.153,00m²

ESCALA:

1/1000

PRONCHAS:

PSA1