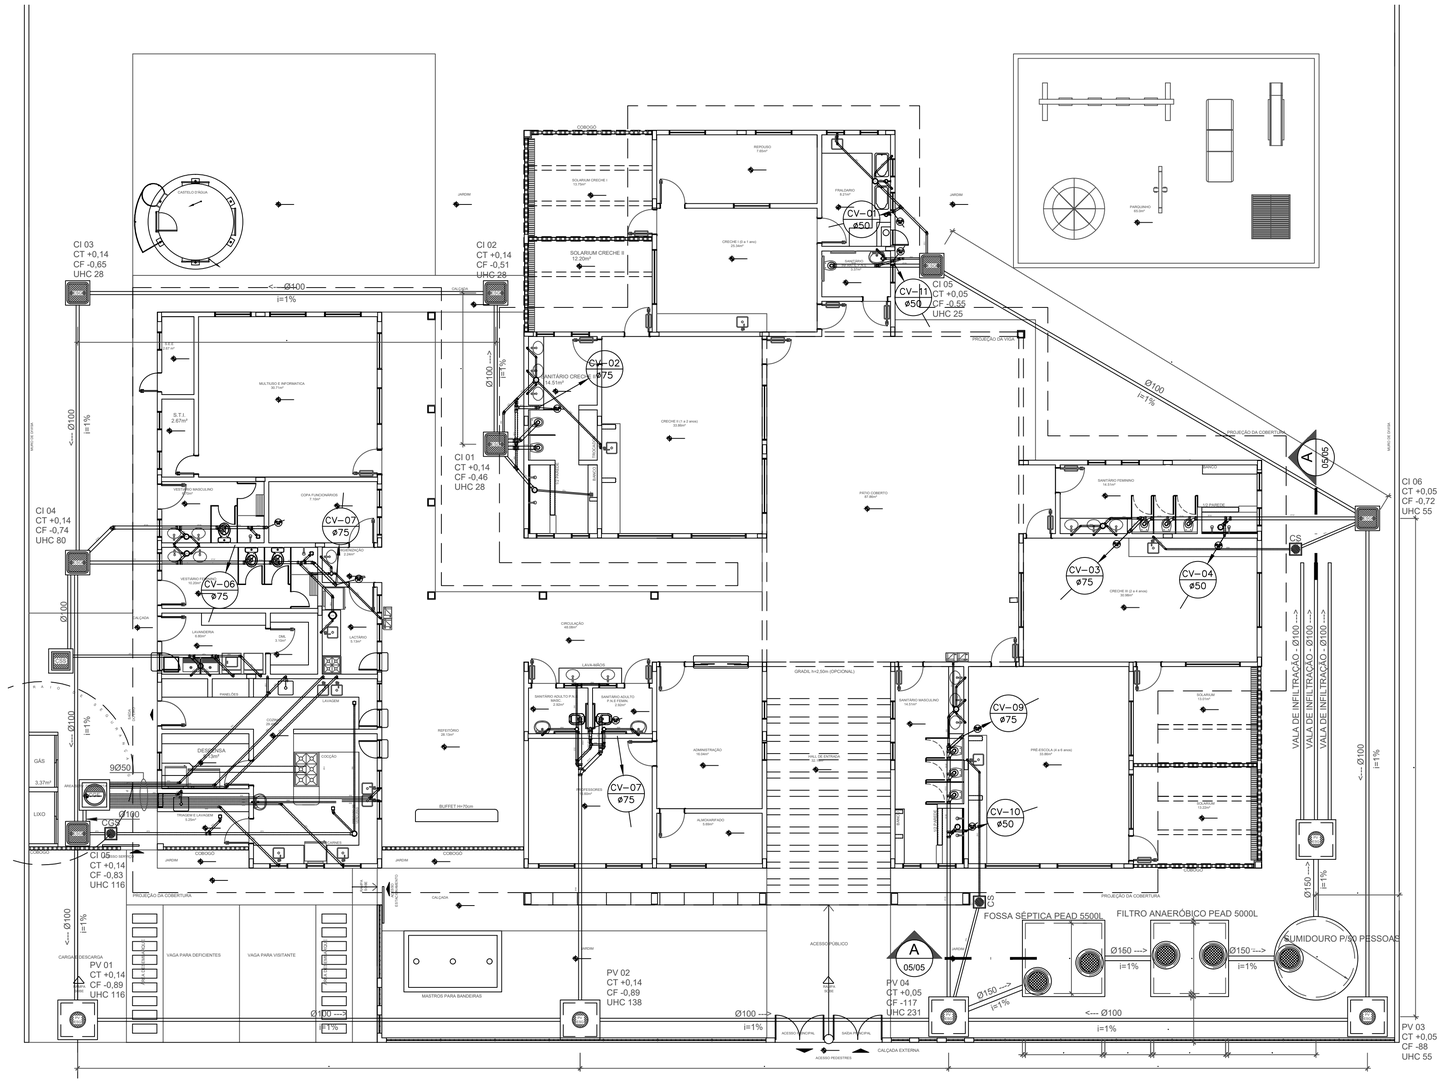

PLANTA BAIXA

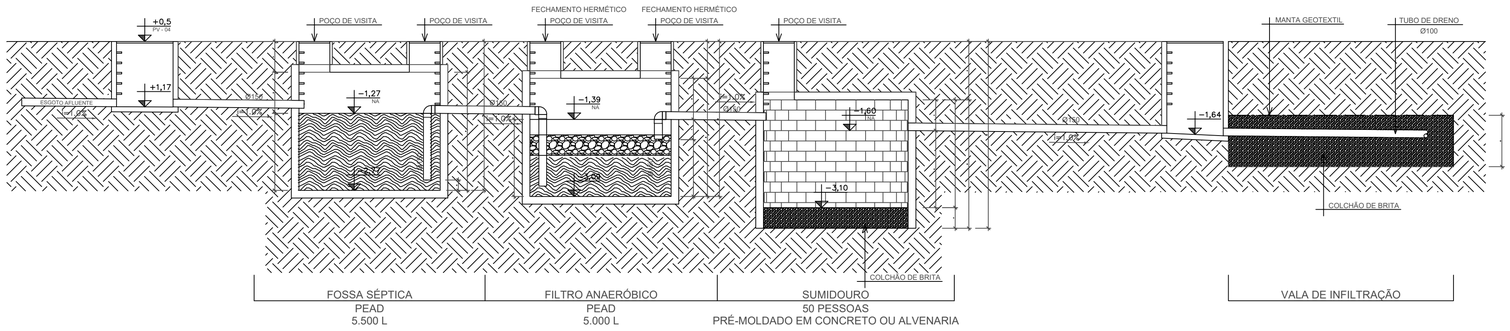

4 CORTE "AA"
ESCALA: 1/50

PREFEITURA MUNICIPAL DE CAMPOS BORGES

PROJETO
Reforma da Escola Municipal de Educação Infantil
Rua Rui Barbosa, 365, esquina com a Rua Planalto - Campos Borges / RS

PROJETO DE SISTEMA DE ESGOTO

PLANTA BAIXA E CORTE

PROPRIETÁRIO Prefeitura Municipal de Campos Borges Prefeito Everaldo da Silva Moraes	RESP. TÉCNICO Arq. e Urb. Evelise Brandolff CAU - RS A122578-2	ÁREA DA EDIFICAÇÃO 564,47m²
		ESCALA 1:50 e 1:100
		DATA Março de 2020
		DESENHO Arq. Evelise
		PRANCHA 04

GUARDA DOC
Serviços de Assessoria e Projetos
Rua 29 de Abril, 141, Centro — Três Cachoeiras / RS — CEP. 95480-000
E-mail: guardadoc@outlook.com — CNPJ 24.720.010/0001-60 — CAU/RS 34.818-0