

LOCALIZAÇÃO DE BRITAGEM
 Imagem do Google
 Sem escala

LOCAL	DMT (KM)
BRITAGEM	88,00
BRITAGEM	54,00
BRITAGEM	75,00
DMT ADOTADA	54,00



RESPONSÁVEL TÉCNICO:
 Eng.º CALE Daniel Schneider
 CREA RS 22391

CONTRATANTE:
 PREFEITURA MUNICIPAL DE CAMPOS BORGES

PROJETO:
 LOCALIZAÇÃO BRITAGEM

PROPRIETÁRIO:

LOCAL:
 DIVERSAS RUAS


TRECHO:

ÁREA:

DMT:
 ABR/2020

ESCALA:
 Sem escala

PAROQUIA:
 SL 1

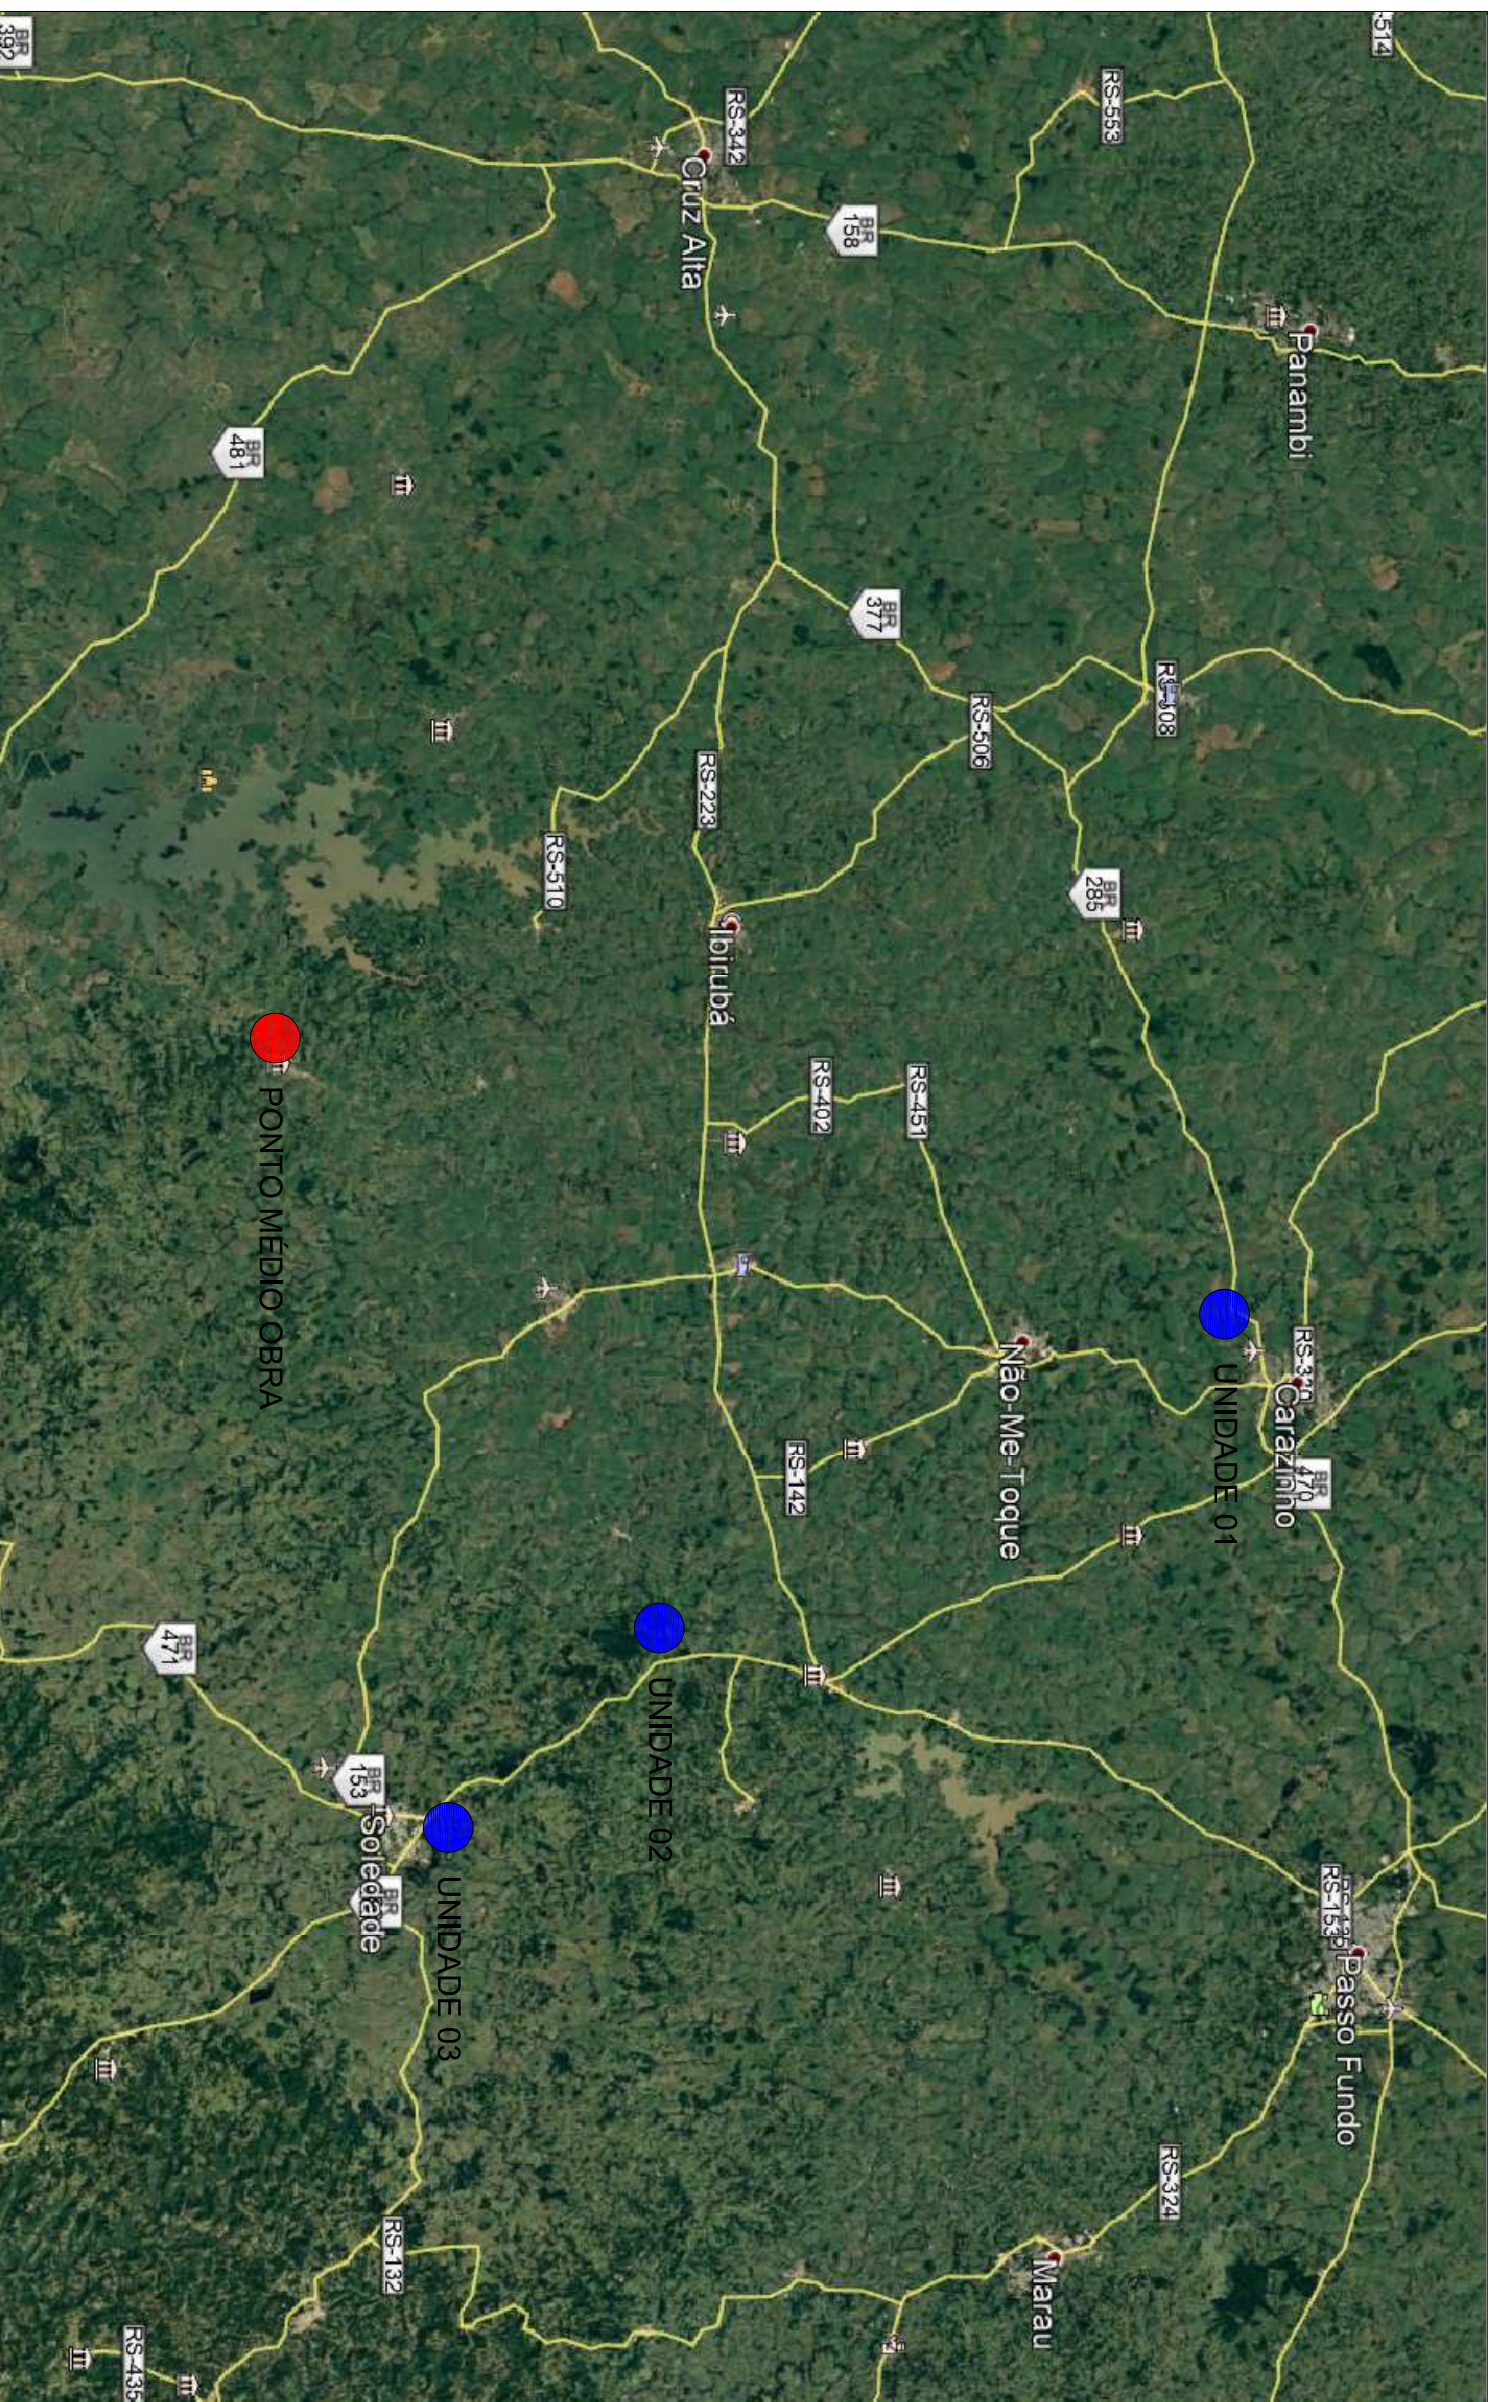

LOCALIZAÇÃO DE USINA
 Imagem do Google
 Sem escala

LOCAL	DMT (KM)
USINA	88,00
USINA	54,00
USINA	75,00
DMT ADOTADA	54,00



DUO
 ENGENHARIA

RESPONSÁVEL TÉCNICO:

Eng.º CAIPI DAVI SCHMIDT
 CREA RS 22391

PROPRIETÁRIO:

CONTRATANTE:
 PREFEITURA MUNICIPAL DE CAMPOS BORGES

PROJETO:
 LOCALIZAÇÃO USINA

LOCAL:
 DIVERSAS RUAS


DMT:
 ABR/2020

TÍTULO:

ESCALA:
 Sem escala


ÁREA:

PARÂMETRO:
 SL 1

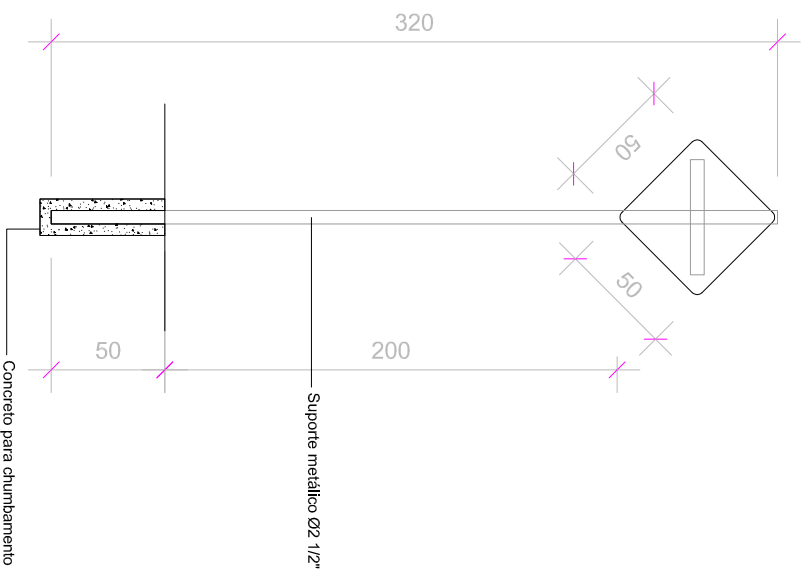


PLACA DE ADVERTÊNCIA

Sem escala

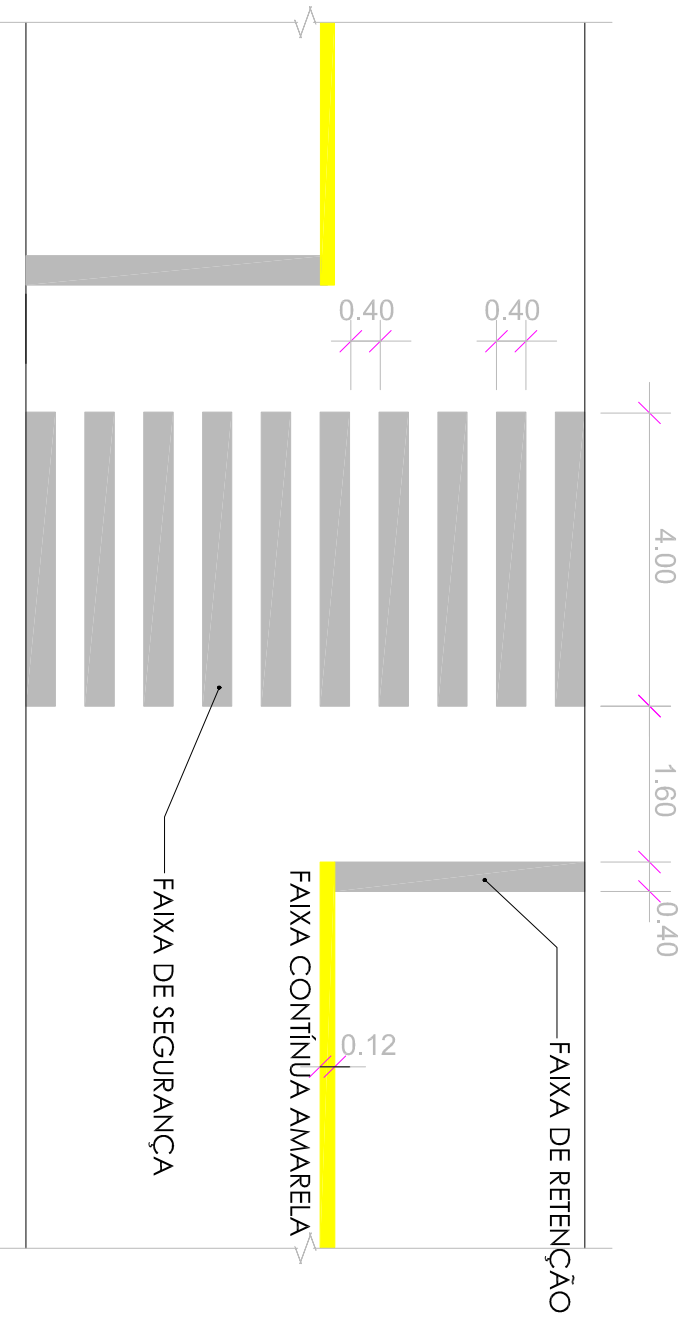

TRAVESSIA DE PEDESTRES

Sem escala

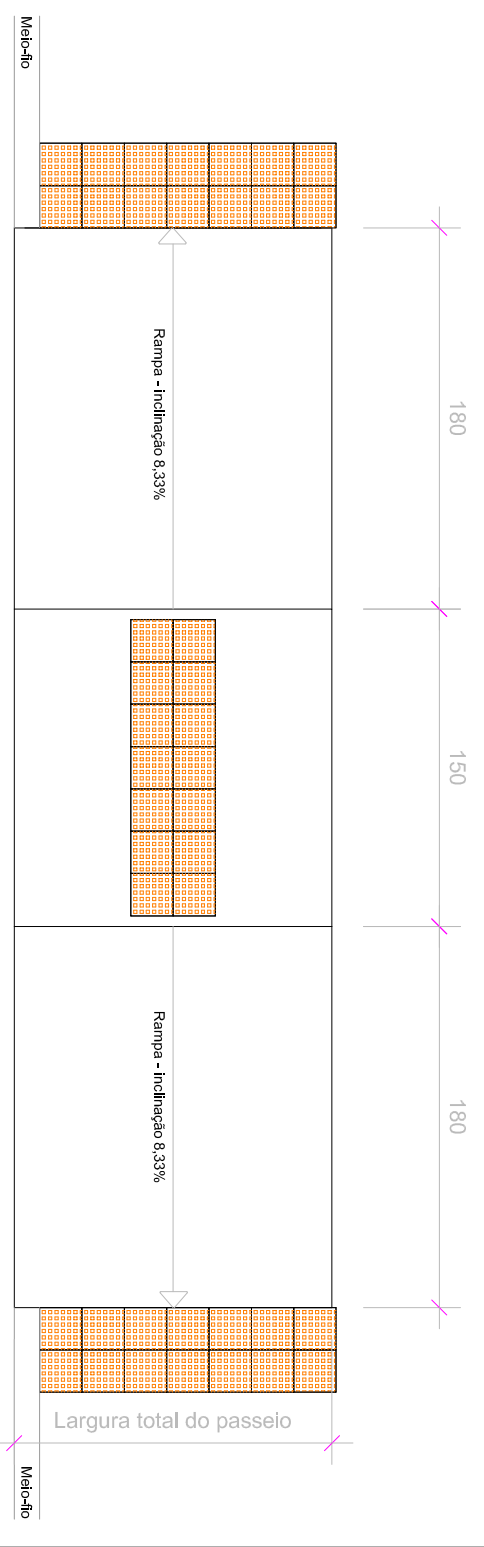


PLANTA BAIXA

Sem escala

RAMPA DE ACESSO A CADEIRANTES - REBAIXO TOTAL

Sem escala

		RESPONSÁVEL TÉCNICO: Eng.º CARLI Daniela Schneider CREA RS 223981	
PROPRIETÁRIO:		CONTRATANTE: PREFEITURA MUNICIPAL DE CAMPOS BORGES	
LOCAL: DIVERSAS RUAS		PROJETO: SINALIZAÇÃO	
TÉCNICO:		DATA: ABR/2020	
ÁREA:		ESCALA: Sem escala	
		PRONCHAS:	