




01 PLANTA DE SITUAÇÃO
ESCALA: 1/1000

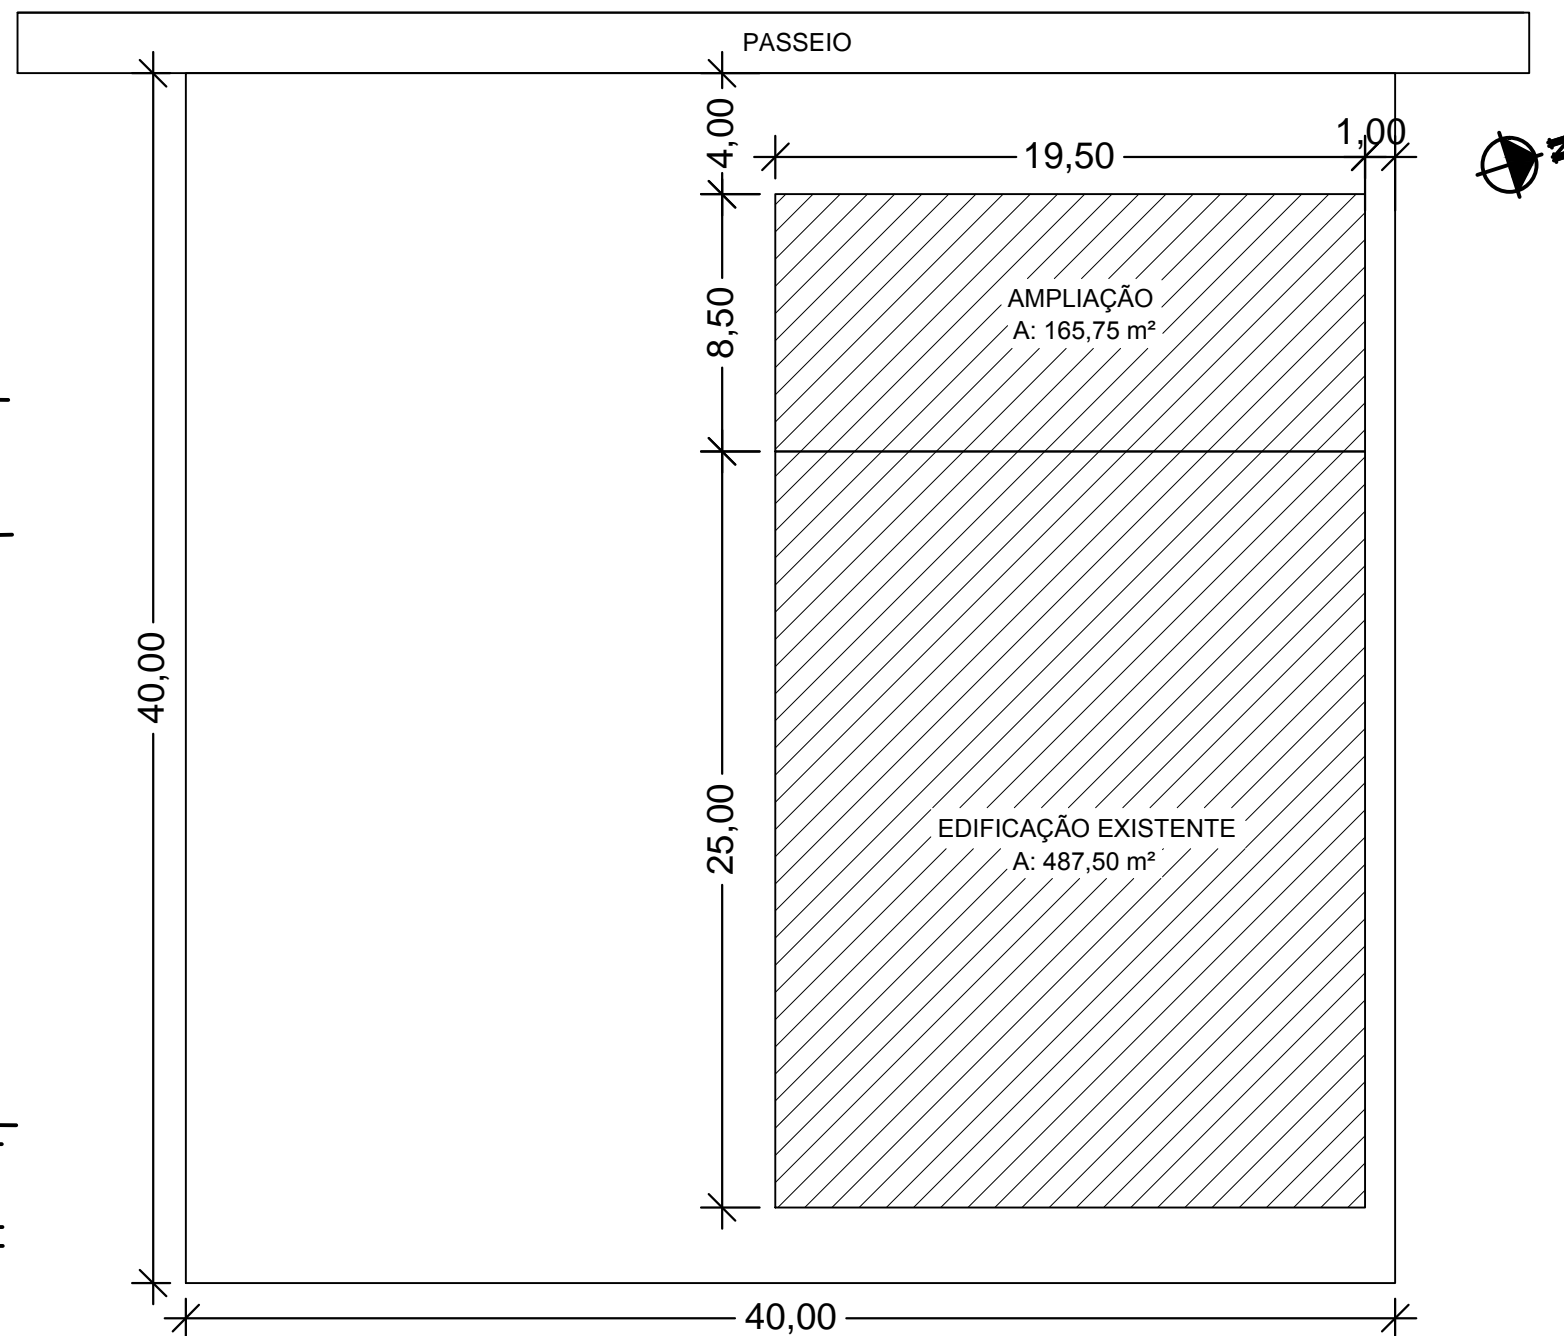

01 PLANTA DE LOCALIZAÇÃO
ESCALA: 1/250



PREFEITURA MUNICIPAL DE CAMPOS BORGES

Praça 13 de Abril, 302 - Cep: 99435-000 - Fone/Fax: (54) 3326-1110

OBRA: AMPLIAÇÃO E REFORMA DE PAVILHÃO - GARAGEM
LOCAL: Rua Goiás, Município de Campos Borges/RS

Descrição: PLANTA DE SITUAÇÃO E LOCALIZAÇÃO		Data: Junho/2020	Prancha: 01	
Proprietário: Município de Campos Borges CNPJ 92.406.164/0001-31	Projeto Arquitetônico: Eng. Civil Carlos Augusto Pretzel CREA RS 202.735	Escala: Indicada		Área: 653,25 m ²
		Desenho: Departamento de Engenharia		