



Planta Baixa  
Esc.: 1/75

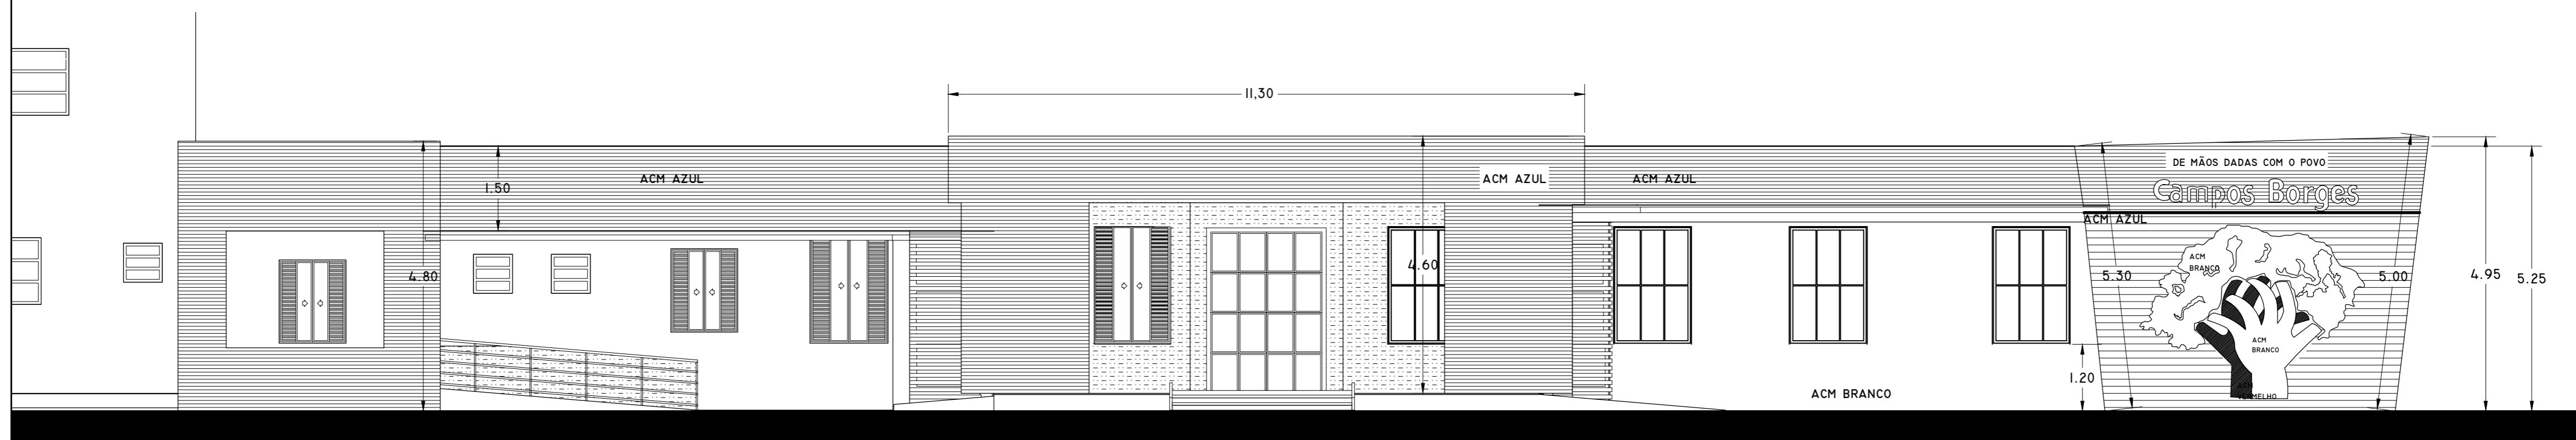

Revitalização da Fachada  
Esc.: 1/75

ACM AZUL  
ACM BRANCO

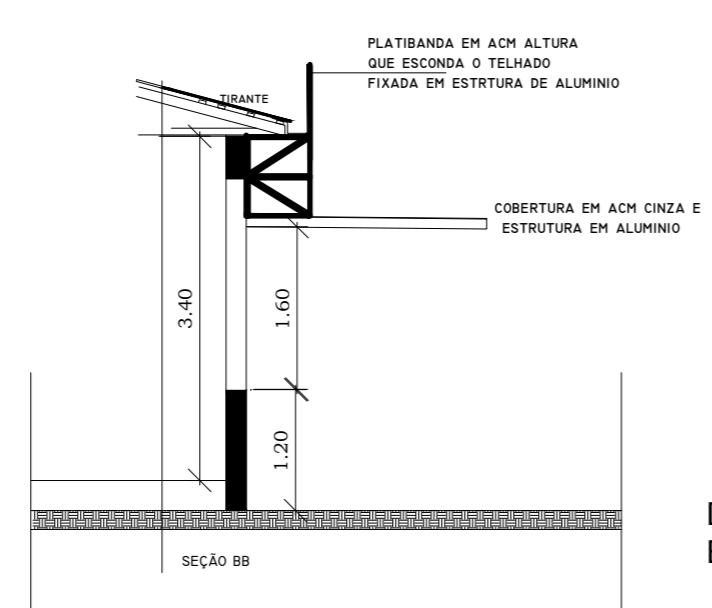

Detalhe  
Esc.: 1/75

		<b>PREFEITURA MUNICIPAL DE CAMPOS BORGES</b> UNIDADE BÁSICA DE SAÚDE CENTRO	
TÍTULO <b>PROJETO ARQUITETÔNICO</b>		FRANQUIA <b>01</b>	
LOCAL Avenida Maurício Cardoso		PROPRIETÁRIO Prefeitura Municipal de Campos Borges Ass.:	
RESPONSÁVEL TÉCNICO Walter Adriano Zarpellon Ass.:		DETALHE Projeto Revitalização de Fachada	
DESENHO Anelise Morgan	DATA Outubro/2017	MUNICÍPIO Campos Borges	ESCALA Indicada