



PLANTA DE LOCALIZAÇÃO EM RELAÇÃO A CIDADE
1/5000

COORDENADAS GEOGRÁFICAS
Longitude UTM: 304466,37118 E
Latitude UTM: 6803337,4350 S
Latitude: 28°52'58,37" S
Longitude: 53°0'18,22" O

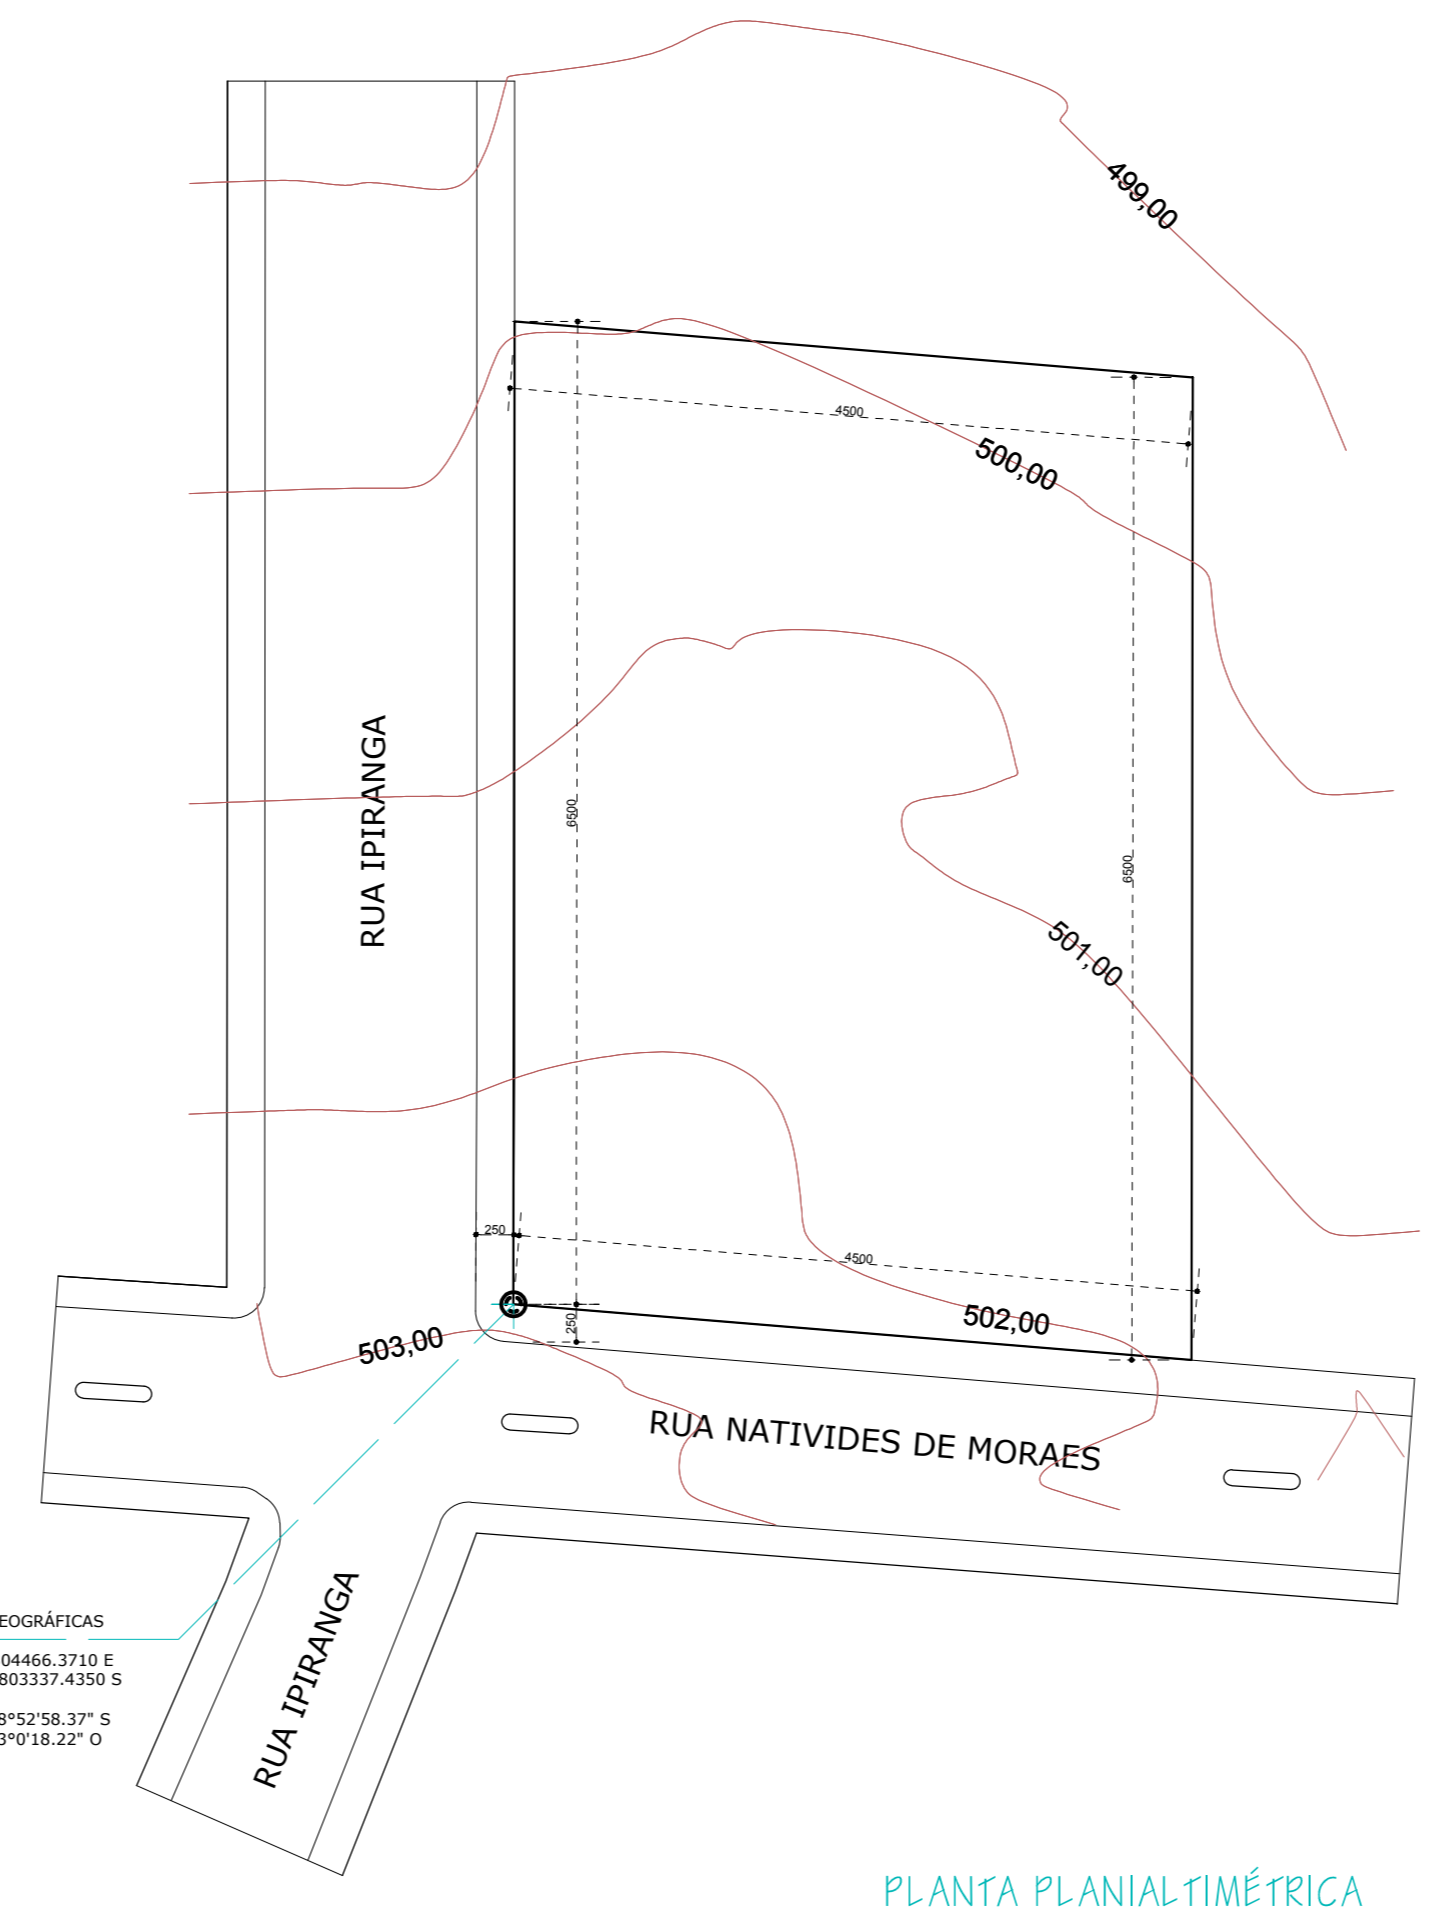

PLANTA PLANIMÉTRICA
1/500


COORDENADAS GEOGRÁFICAS
Longitude UTM: 304466,37118 E
Latitude UTM: 6803337,4350 S
Latitude: 28°52'58,37" S
Longitude: 53°0'18,22" O

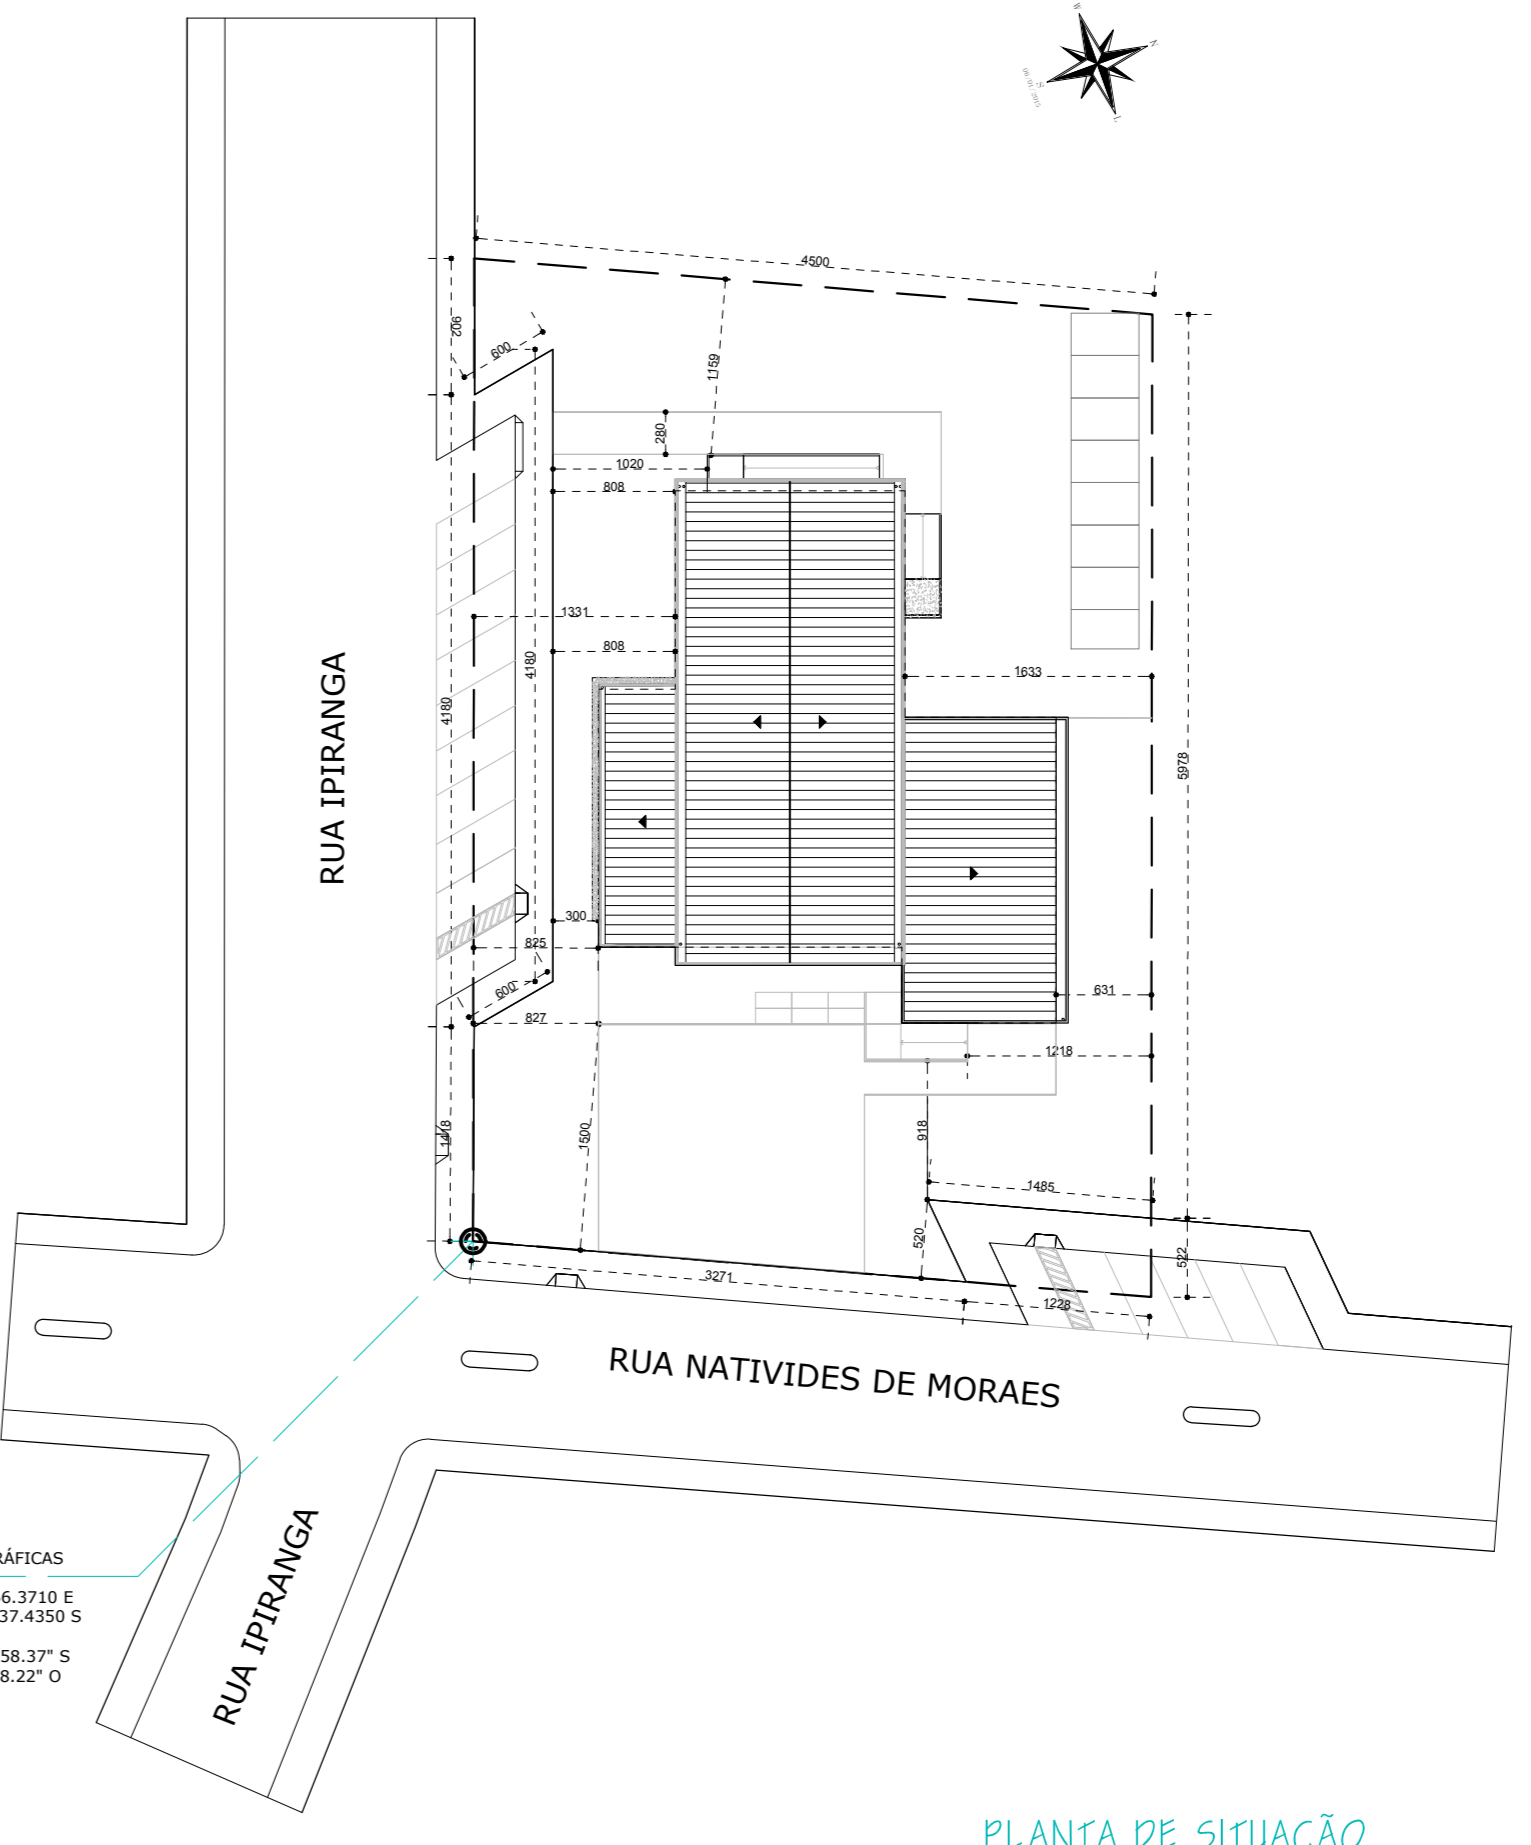

PLANTA DE SITUAÇÃO
1/500

CENTRO MUNICIPAL
DE CULTURA
A: 2.915,00 m²

COORDENADAS GEOGRÁFICAS
Longitude UTM: 304466,37118 E
Latitude UTM: 6803337,4350 S
Latitude: 28°52'58,37" S
Longitude: 53°0'18,22" O

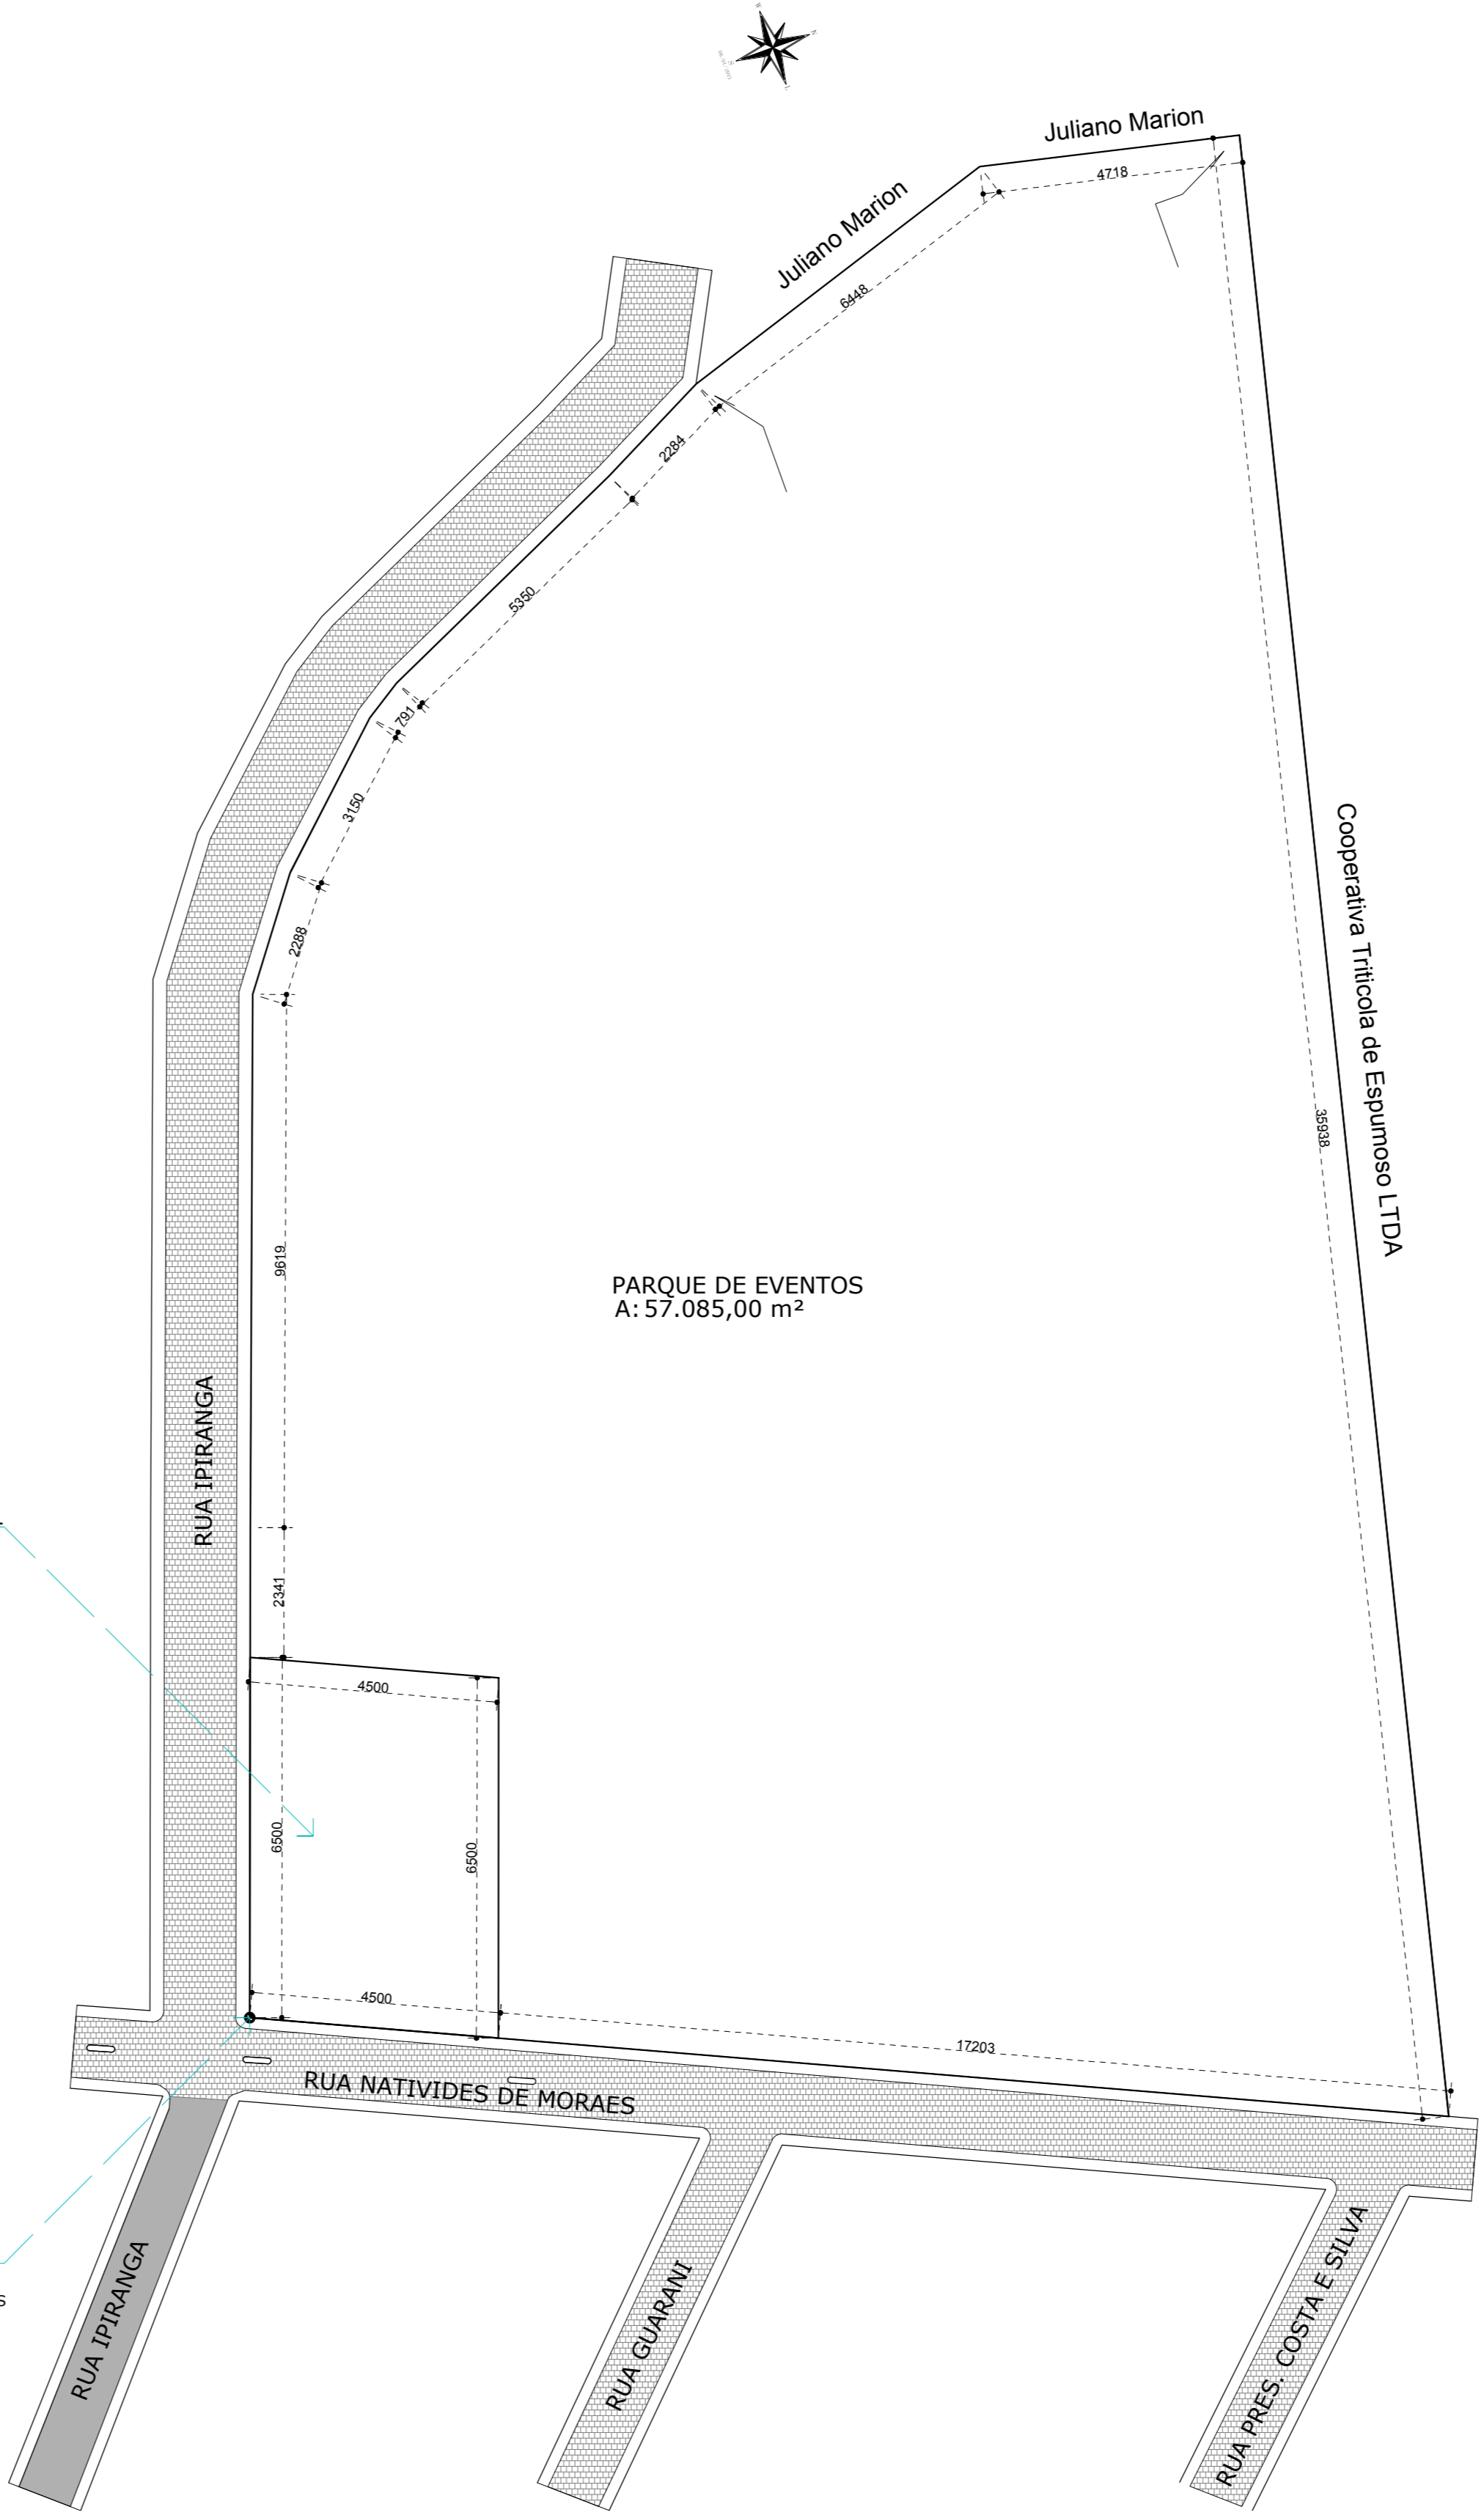

PLANTA DE LOCALIZAÇÃO EM RELAÇÃO AO LOTE
1/1000

Arquitetura
Laurieli Pereira de Oliveira
Arquitetas e Urbanistas - CAU A 88322-7
arquitetura@laurieliarquitetas.com.br - 54 991676218

Título: PROJETO ARQUITETÔNICO
Destino: Centro Municipal de Cultura
Situação e Localização:

Endereço: Rua Natividades de Moraes
Bairro: Campos Borges - RS

Proprietário: Laurieli Pereira de Oliveira
Município de Campos Borges

Data: Maio/2020
Escala: Indecida
Área: 748,70 m²