


LAYOUT - ETAPA 02  
1/75

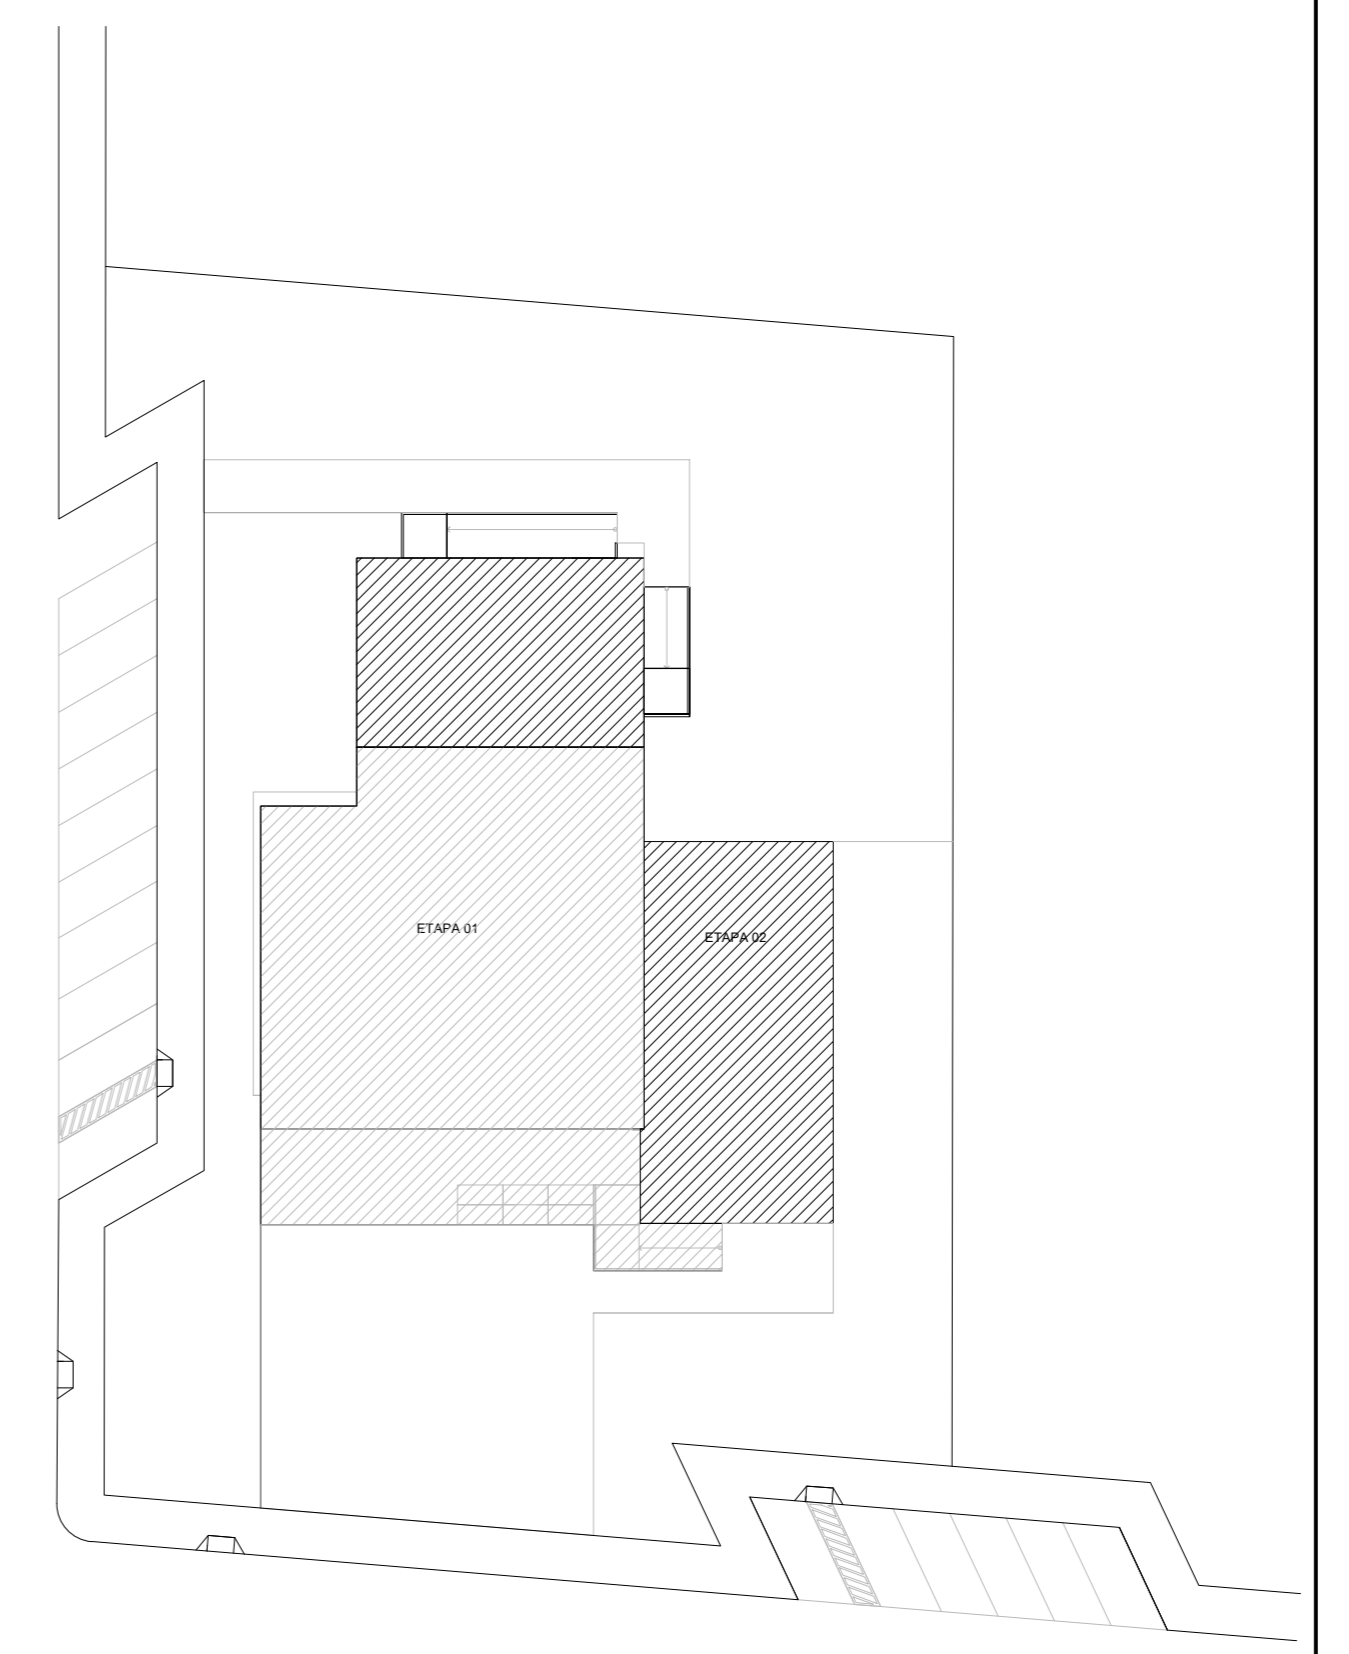


CROQUI DE REFERÊNCIA  
1/4000

**LEGENDA:**

	INDICAÇÃO NÍVEL PLANTA E CORTE		PILAR PRÉ-MOLDADO
	INDICAÇÃO DE CORTES		PILAR CONCRETO
	INDICAÇÃO DE FACHADAS		PAREDES ALVENARIA TUOLO FURADO
	INDICAÇÃO ACESSOS		PAREDES PLACA DE CONCRETO
	INDICAÇÃO MOBILIÁRIO FIXO		PETORIL EM GRANITO
	PROJEÇÃO MOBILIÁRIO MÓVEL		SOLEIRA EM GRANITO
	INDICAÇÃO INCLINAÇÃO DO PISO		

- NOTAS**
- MEDIDAS E NÍVEIS EM CENTÍMETROS
  - VERIFICAR POSIÇÃO EXATA DOS PILARES NO PROJETO ESTRUTURAL
  - VERIFICAR DETALHES CONSTRUCTIVOS PERTINENTES NO PROJETO DE DETALHAMENTO
  - EM CASO DE DIVERGÊNCIA ENTRE ELEMENTOS DOS PROJETOS SERÁ OBEDECIDO O SEGUINTE CRITÉRIO
  - COTAS PREVALECEM SOBRE MEDIDAS TOMADAS EM ESCALA
  - ENTRE DESENHO DE ESCALAS DIFERENTES, PREVALECEM OS DE MAIOR ESCALA.
  - ESPECIFICAÇÕES PREVALECEM SOBRE AS PLANTAS.

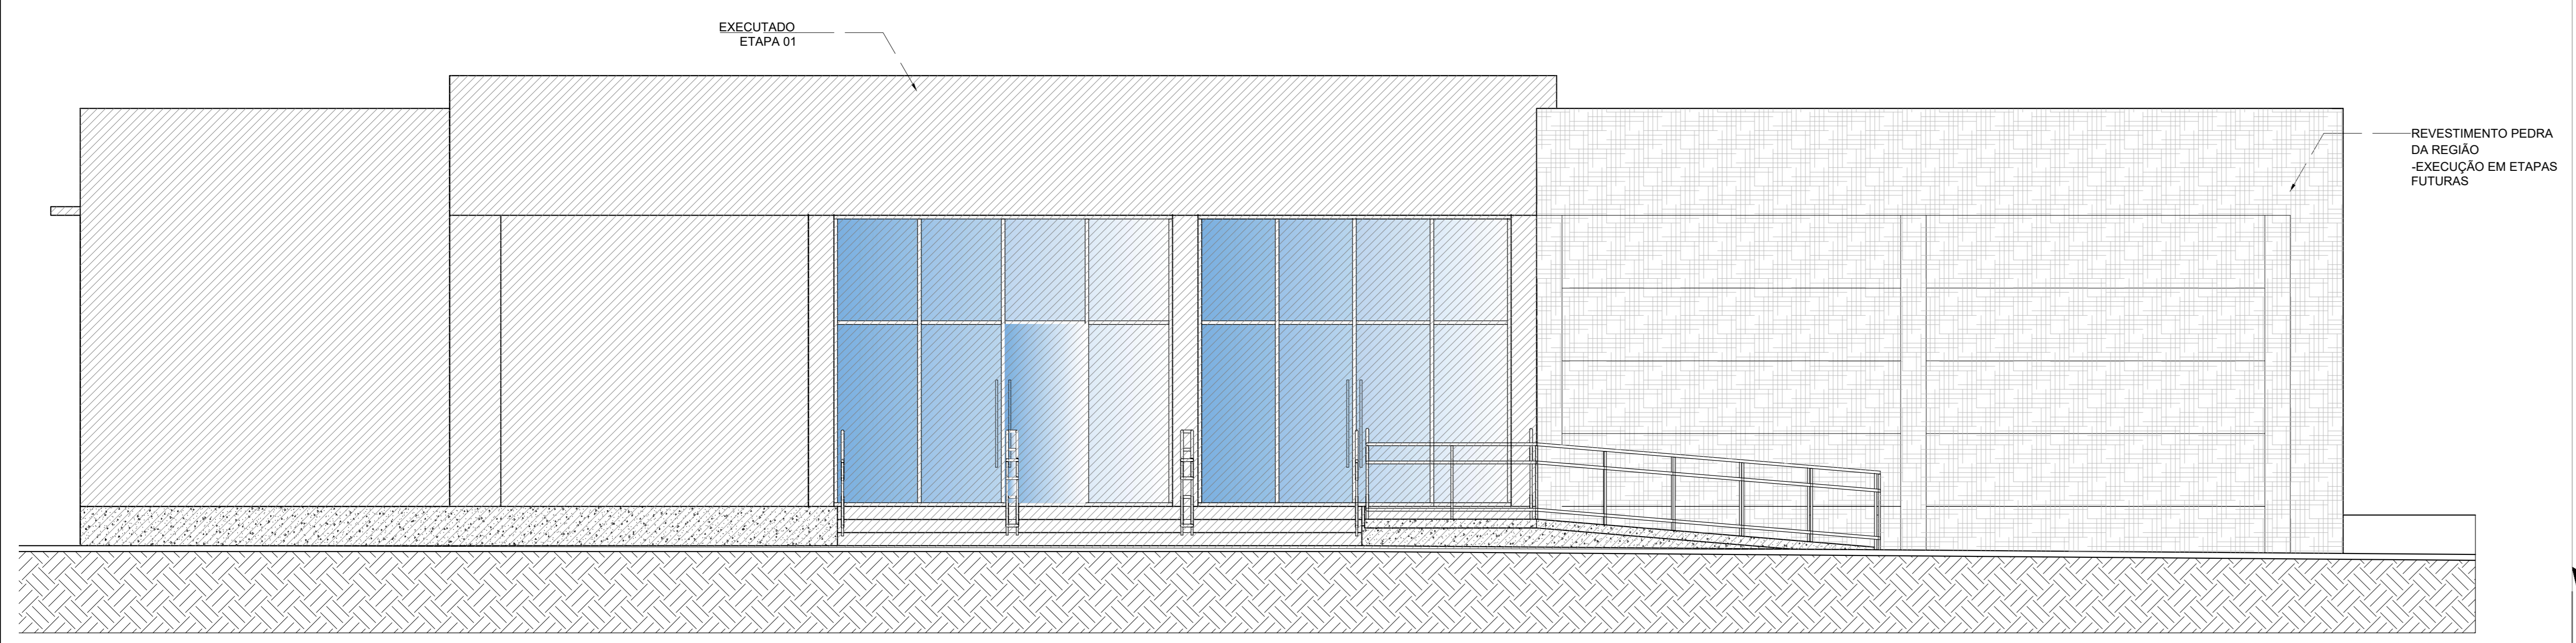

PLANTA FONTAL (LESTE)  
1/50

**Arquitetura**  
Lauriê Pereira de Oliveira

Projeto: PROJETO ARQUITETÔNICO  
 Objeto: Centro Municipal de Cultura  
 Etapa: ETAPA 02 - Layout - Fachada  
 Local: Rua Natividade de Moraes  
 Município: Campos Borges - RS  
 Data: Maio/2020  
 Escala: Indicada  
 Proprietário: Município de Campos Borges  
 Área: 746,70 m<sup>2</sup>

© TODOS OS DIREITOS AUTORAIS RESERVADOS PARA TODOS OS EFETOS.