


PLANTA VIGAS DE RESPALDO

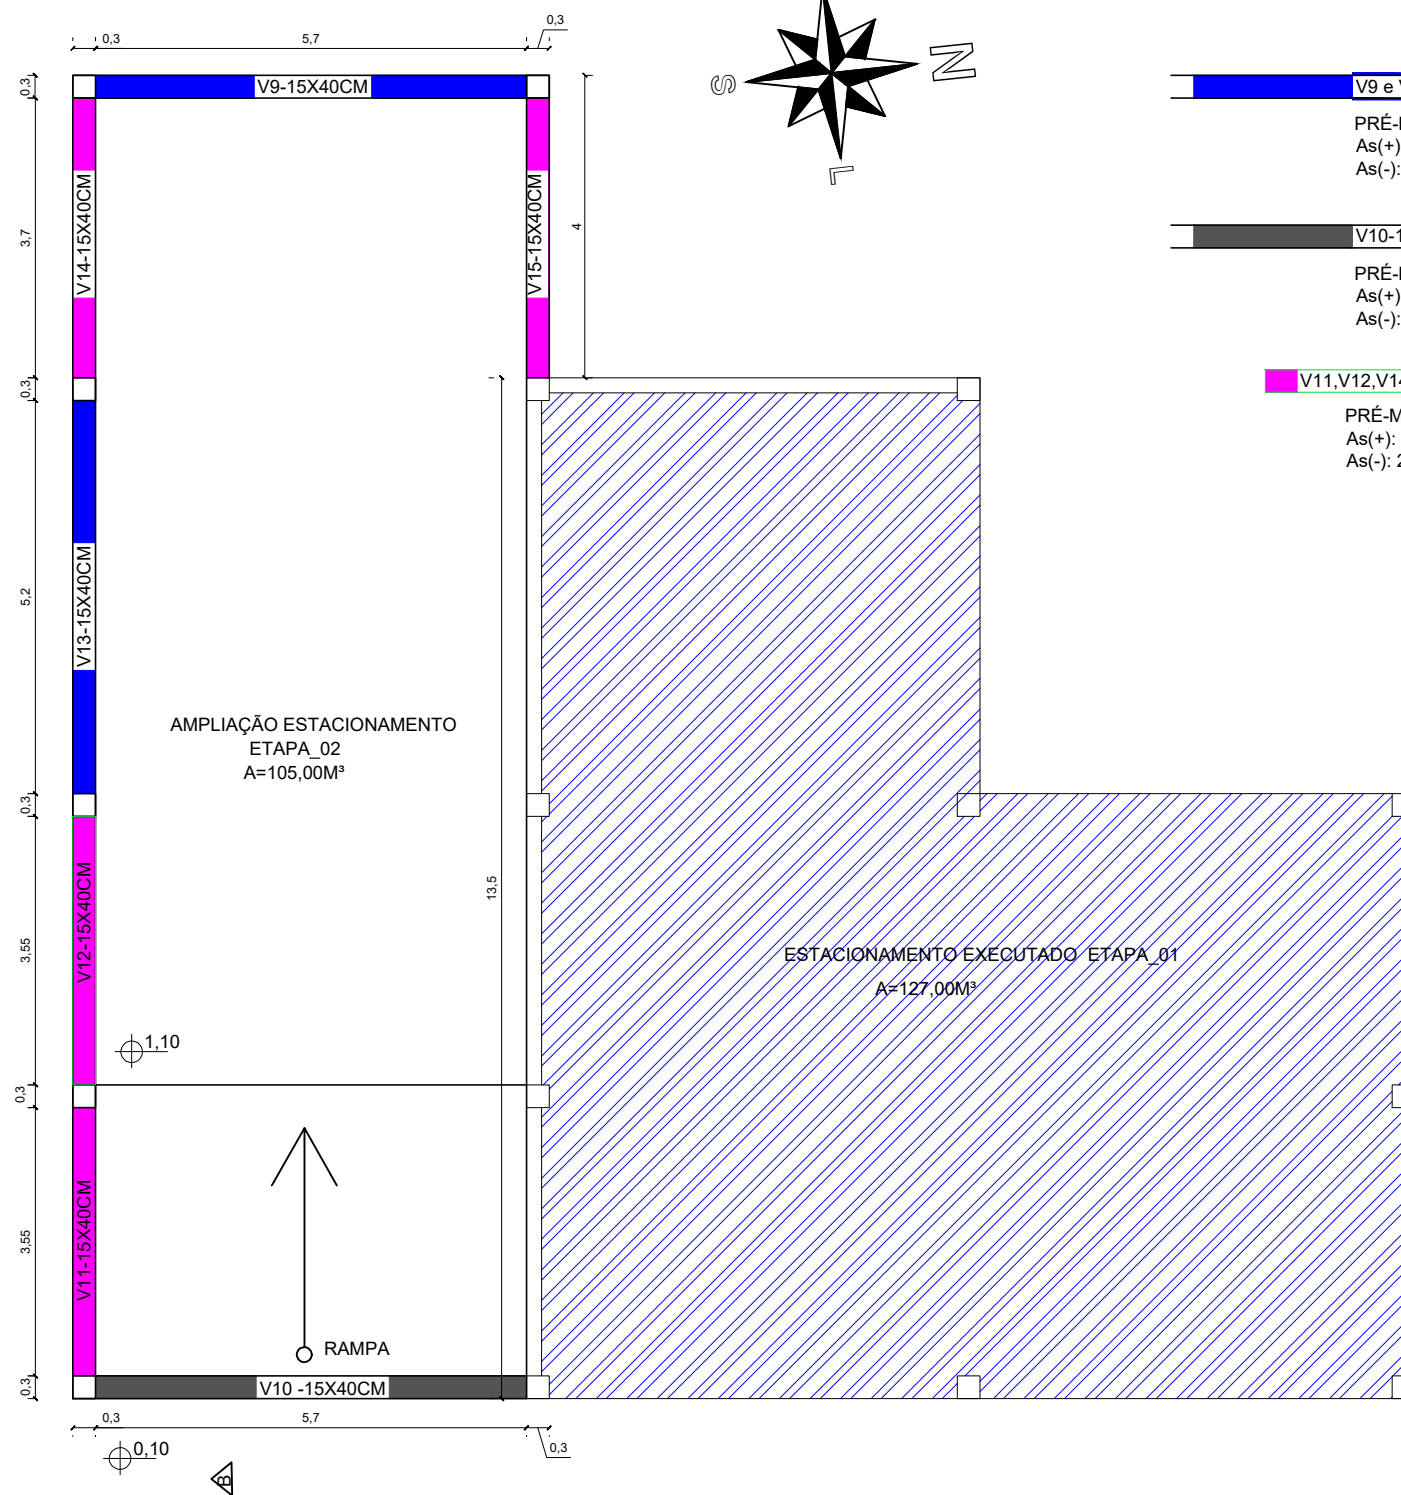

V9 e V13 -15X40CM

PRÉ-MOLDADA  
As(+): 3Ø10.0mm  
As(-): 2Ø10.0mm

V10-15X40CM

PRÉ-MOLDADA  
As(+): 3Ø12.5mm  
As(-): 2Ø10.0mm

V11,V12,V14,V15-15X40CM

PRÉ-MOLDADA  
As(+): 2Ø10.0mm  
As(-): 2Ø8.0mm



PREFEITURA MUNICIPAL DE CAMPOS BORGES

Praça 13 de Abril, 302 - Cep: 99435-000 - Fone/Fax: (54) 3326-1110

OBRA: AMPLIAÇÃO  
LOCAL: AV. Mauricio Cardoso, Município de Campos Borges/RS

Descrição: <b>AMPLIAÇÃO UBS</b>		Data: AGOSTO/2021	Prancha: <b>04</b>
Proprietário: Município de Campos Borges CNPJ 92.406.164/0001-31	RESPONSÁVEL PELO PROJETO: Marcio Vendruscollo CREA-RS 231.821	Escala: 1/100	
		Desenho: Anelise	