


Fachada Sul
1/100

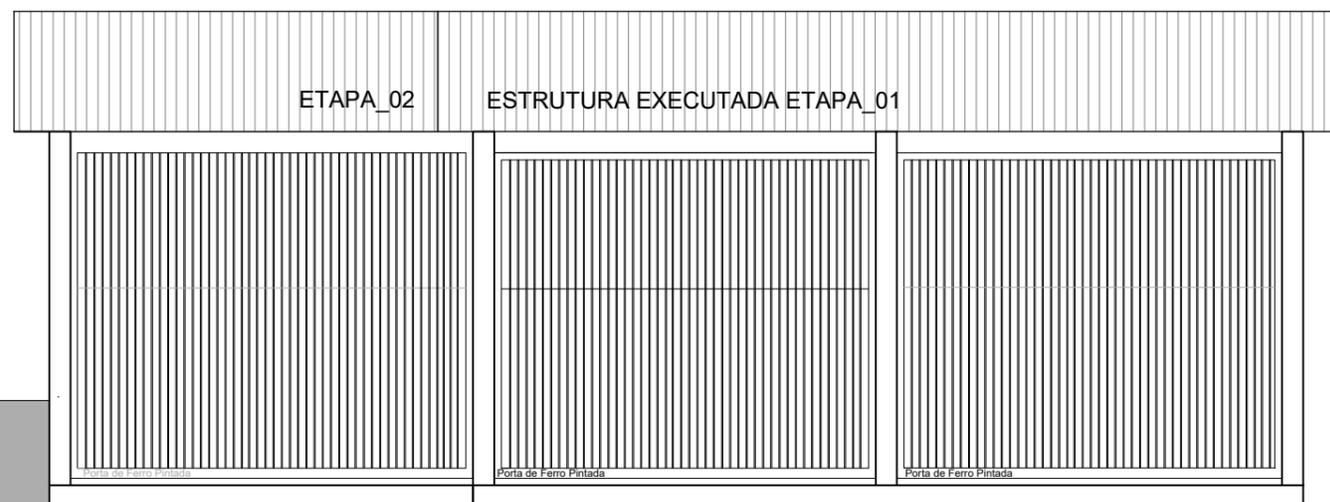

Fachada Leste
1/100



RUA SILVA JARDIM

RUA GOIÁS

AV. MAURÍCIO CARDOSO



PREFEITURA MUNICIPAL DE CAMPOS BORGES

Praça 13 de Abril, 302 - Cep: 99435-000 - Fone/Fax: (54) 3326-1110

OBRA: AMPLIAÇÃO - ETAPA_02
LOCAL: AV. Mauricio Cardoso, Município de Campos Borges/RS

Descrição: AMPLIAÇÃO UBS		Data: AGOSTO/2021	Prancha: 05
Proprietário: Município de Campos Borges CNPJ 92.406.164/0001-31	RESPONSÁVEL PELO PROJETO: Marcio Vendruscollo CREA-RS 231.821	Escala: 1/100	
		Desenho: Anelise	