


Luiz Dilceu Soares Koeppe

Luiz Dilceu Soares Koeppe

Luiz Dilceu Soares Koeppe

Serra dos Enghenos

Campos Borges

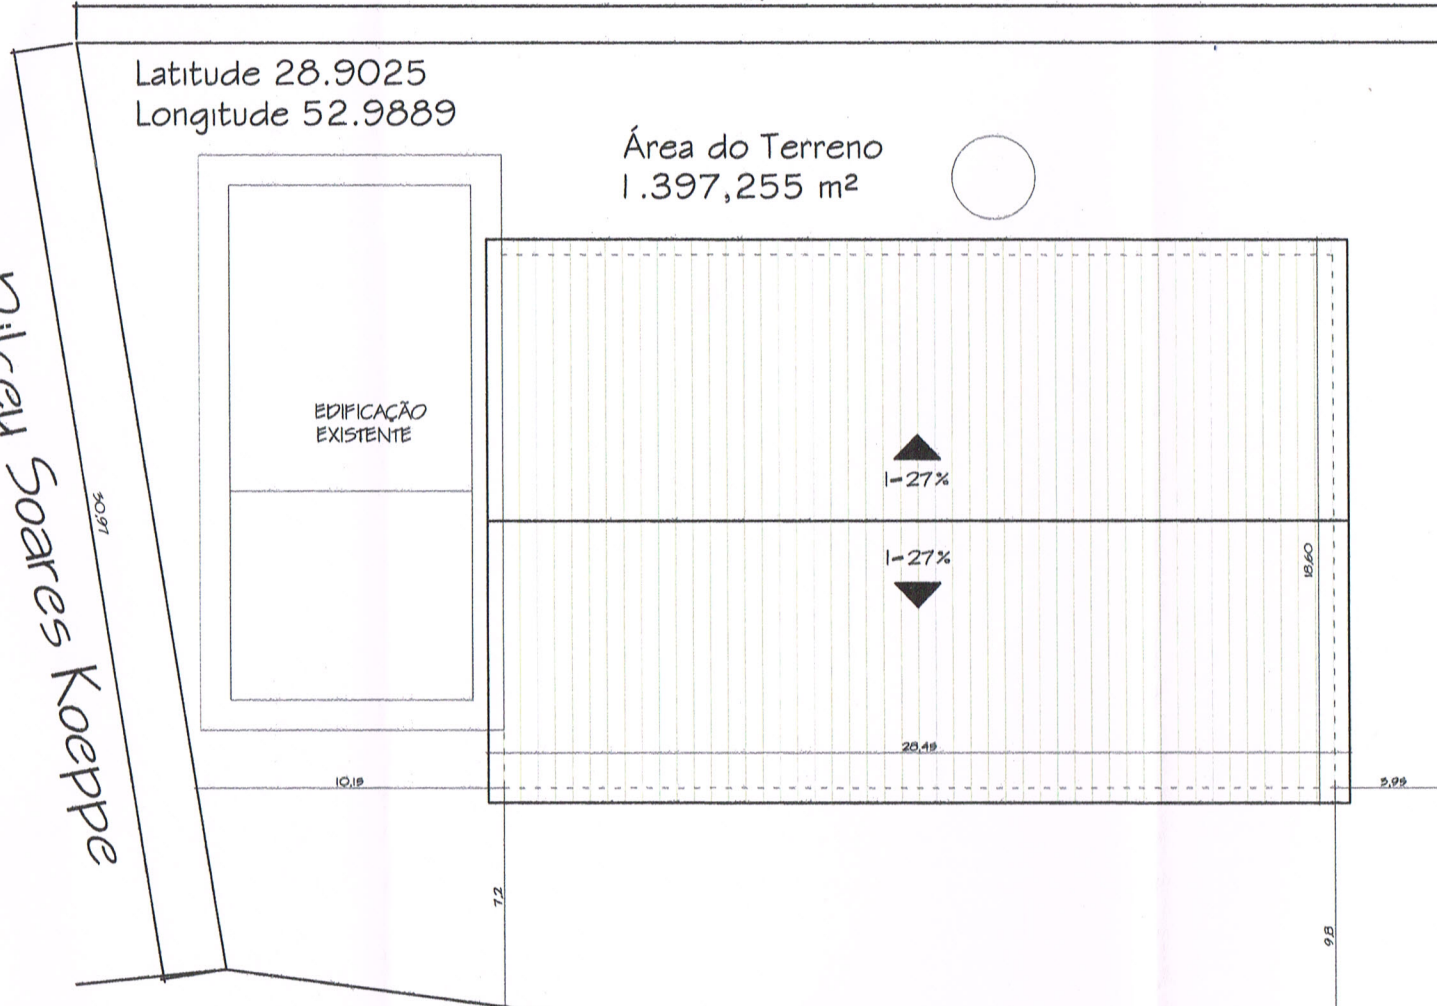

Latitude 28.9025
Longitude 52.9889

Área do Terreno
1.397,255 m²

EDIFICAÇÃO
EXISTENTE

1-27%

1-27%

7,2

10,19

20,49

9,8

3,99


45,35

16,04

01

SITUAÇÃO E LOCALIZAÇÃO

ESCALA: 1/250

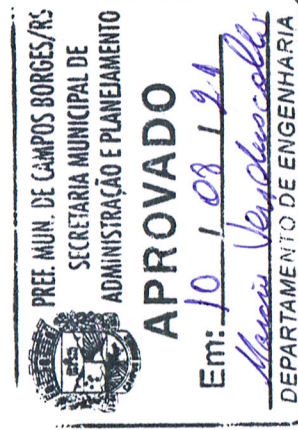

PREFEITURA MUNICIPAL DE CAMPOS BORGES
Praça 13 de Abril, 302 - Cep: 99435-000 - Fone/Fax: (54) 3326-1110

OBRA: QUADRA ESPORTIVA -
LOCAL: Localidade Teodoro, Município de Campos Borges/RS

Descrição: PLANTA SITUAÇÃO E LOCALIZAÇÃO

Proprietário: *[Signature]*
Prefeita Cleonice Pasqualotto da Paixão Toledo

Responsável Técnico Projeto: *[Signature]*
Engenheira Civil Magda de Dullius
CREA-RS 107.309

Escala: 1/250
Data: JUNHO/2021

Prancha: 01
Desenho: Departamento de Engenharia