


02 CORTE A-A'
ESCALA: 1/100

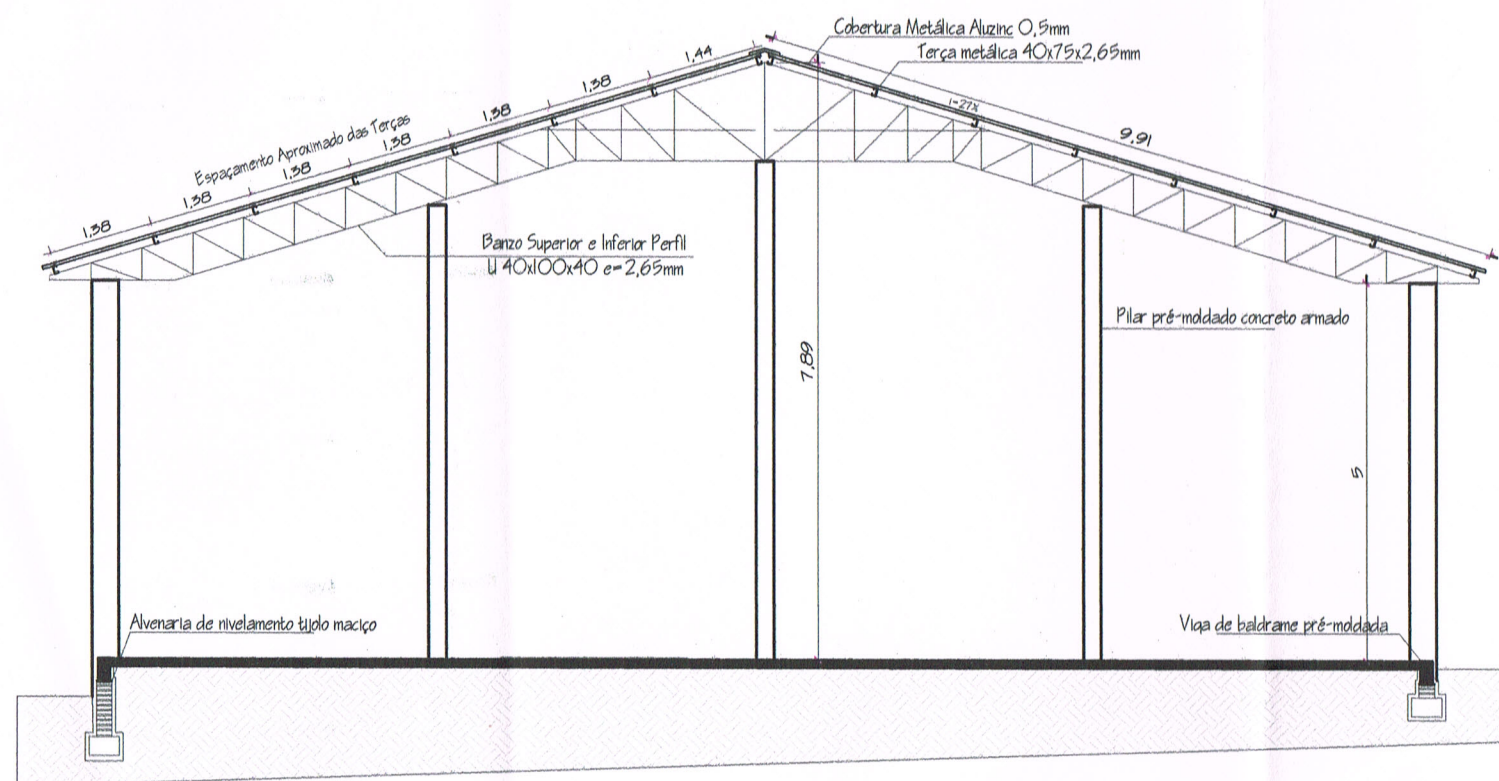

PREFEITURA MUNICIPAL DE CAMPOS BORGES
Praça 13 de Abril, 302 - Cep: 99435-000 - Fone/Fax: (54) 3326-1110

OBRA: QUADRA ESPORTIVA -
LOCAL: Localidade Teodoro, Município de Campos Borges/RS

Prancha:	04	
Data:	JUNHO/2021	
Escala:	1/100	Departamento de Engenharia
Descrição:	CORTES	
Responsável Técnico Projeto:	Magalhães	
Proprietário:	Prefeita Cleonice Pasqualotto da Paixão Toledo	
Engenheiro Civil:	Magalhães Dullius	
CREA-RS:	107.309	

PRE. MUN. DE CAMPOS BORGES/RS
SECRETARIA MUNICIPAL DE
ADMINISTRAÇÃO E PLANEJAMENTO

APROVADO

Em: 10/08/21

Departamento de ENGENHARIA