



SITUAÇÃO E LOCALIZAÇÃO
1/500

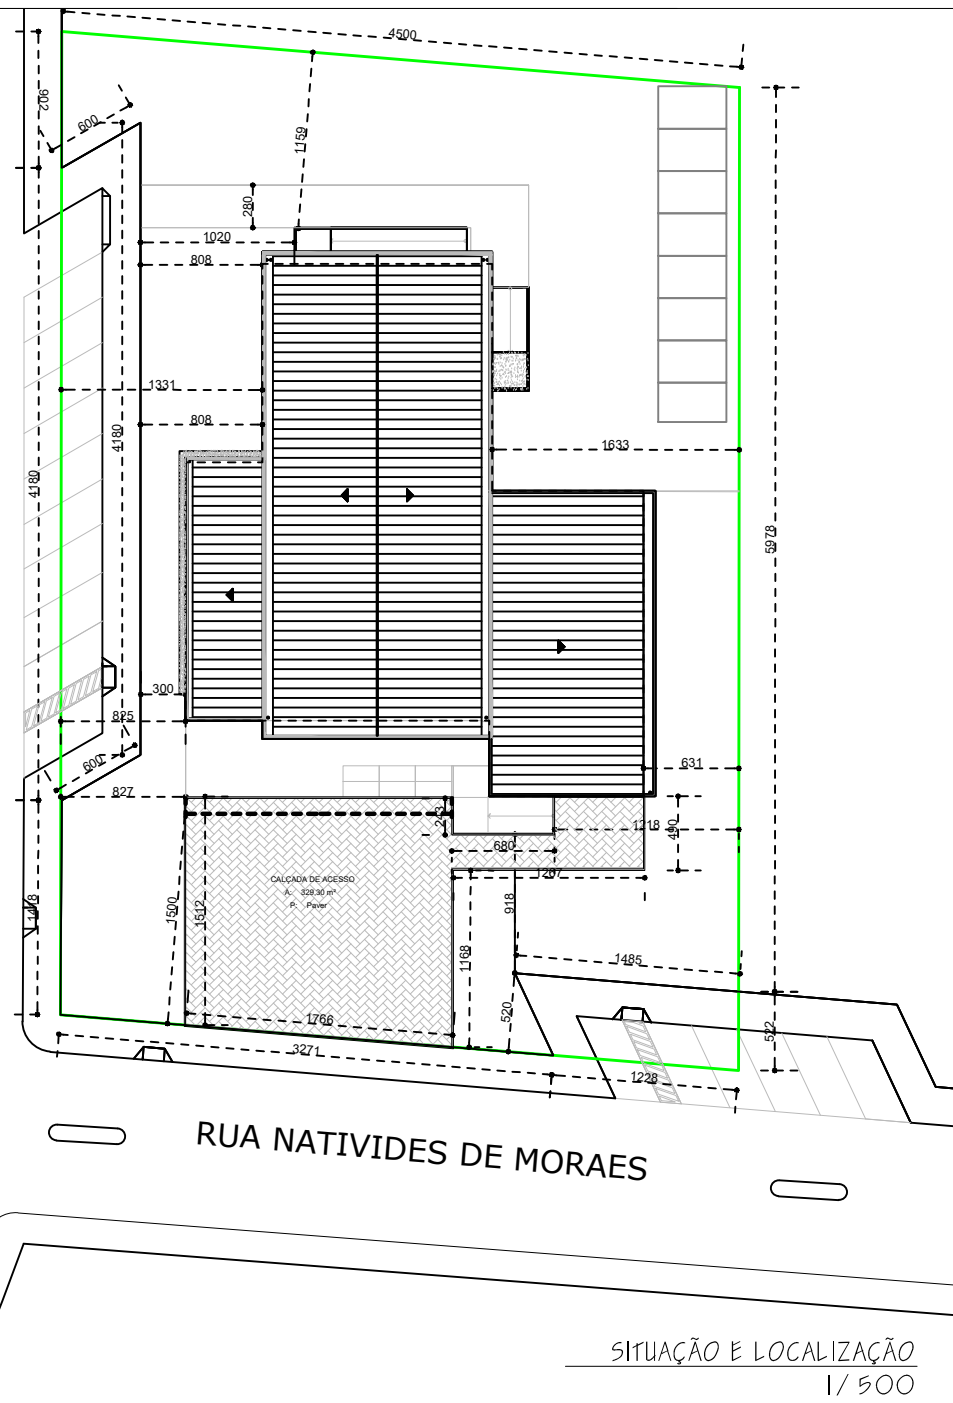

SITUAÇÃO E LOCALIZAÇÃO
1/500

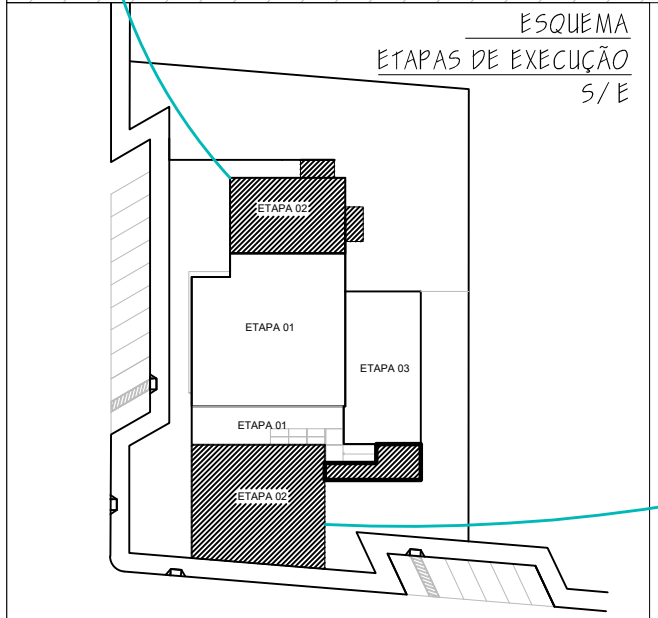

ESQUEMA
ETAPAS DE EXECUÇÃO
5/E



PREFEITURA MUNICIPAL DE CAMPOS BORGES
Praça 13 de Abril, 302 - Cep: 49.435-000 - Fone/Fax:(54)3326-1122

OBRA: 2ª Etapa Centro Municipal de Cultura
LOCALIDADE: Rua Nativides de Moraes, esq. Rua Ipiranga

| | | |
|---|---|--|
| PRANCHA: PLANTA BAIXA - ALTERAÇÃO | DATA: OUT/2021 | PRANCHA: 01/01 |
| | ÁREA: 156,20 m² | |
| PREFEITA MUNICIPAL CLEONICE PASQUALOTTO DA PAIXÃO TOLEDO | RESPONSÁVEL TÉCNICA ENGª CIVIL MAGLIANI DULLIUS CREA RS 107.309 | DESENHO: DEPARTAMENTO DE ENGENHARIA |