



LAYOUT - ETAPA 02
1/75

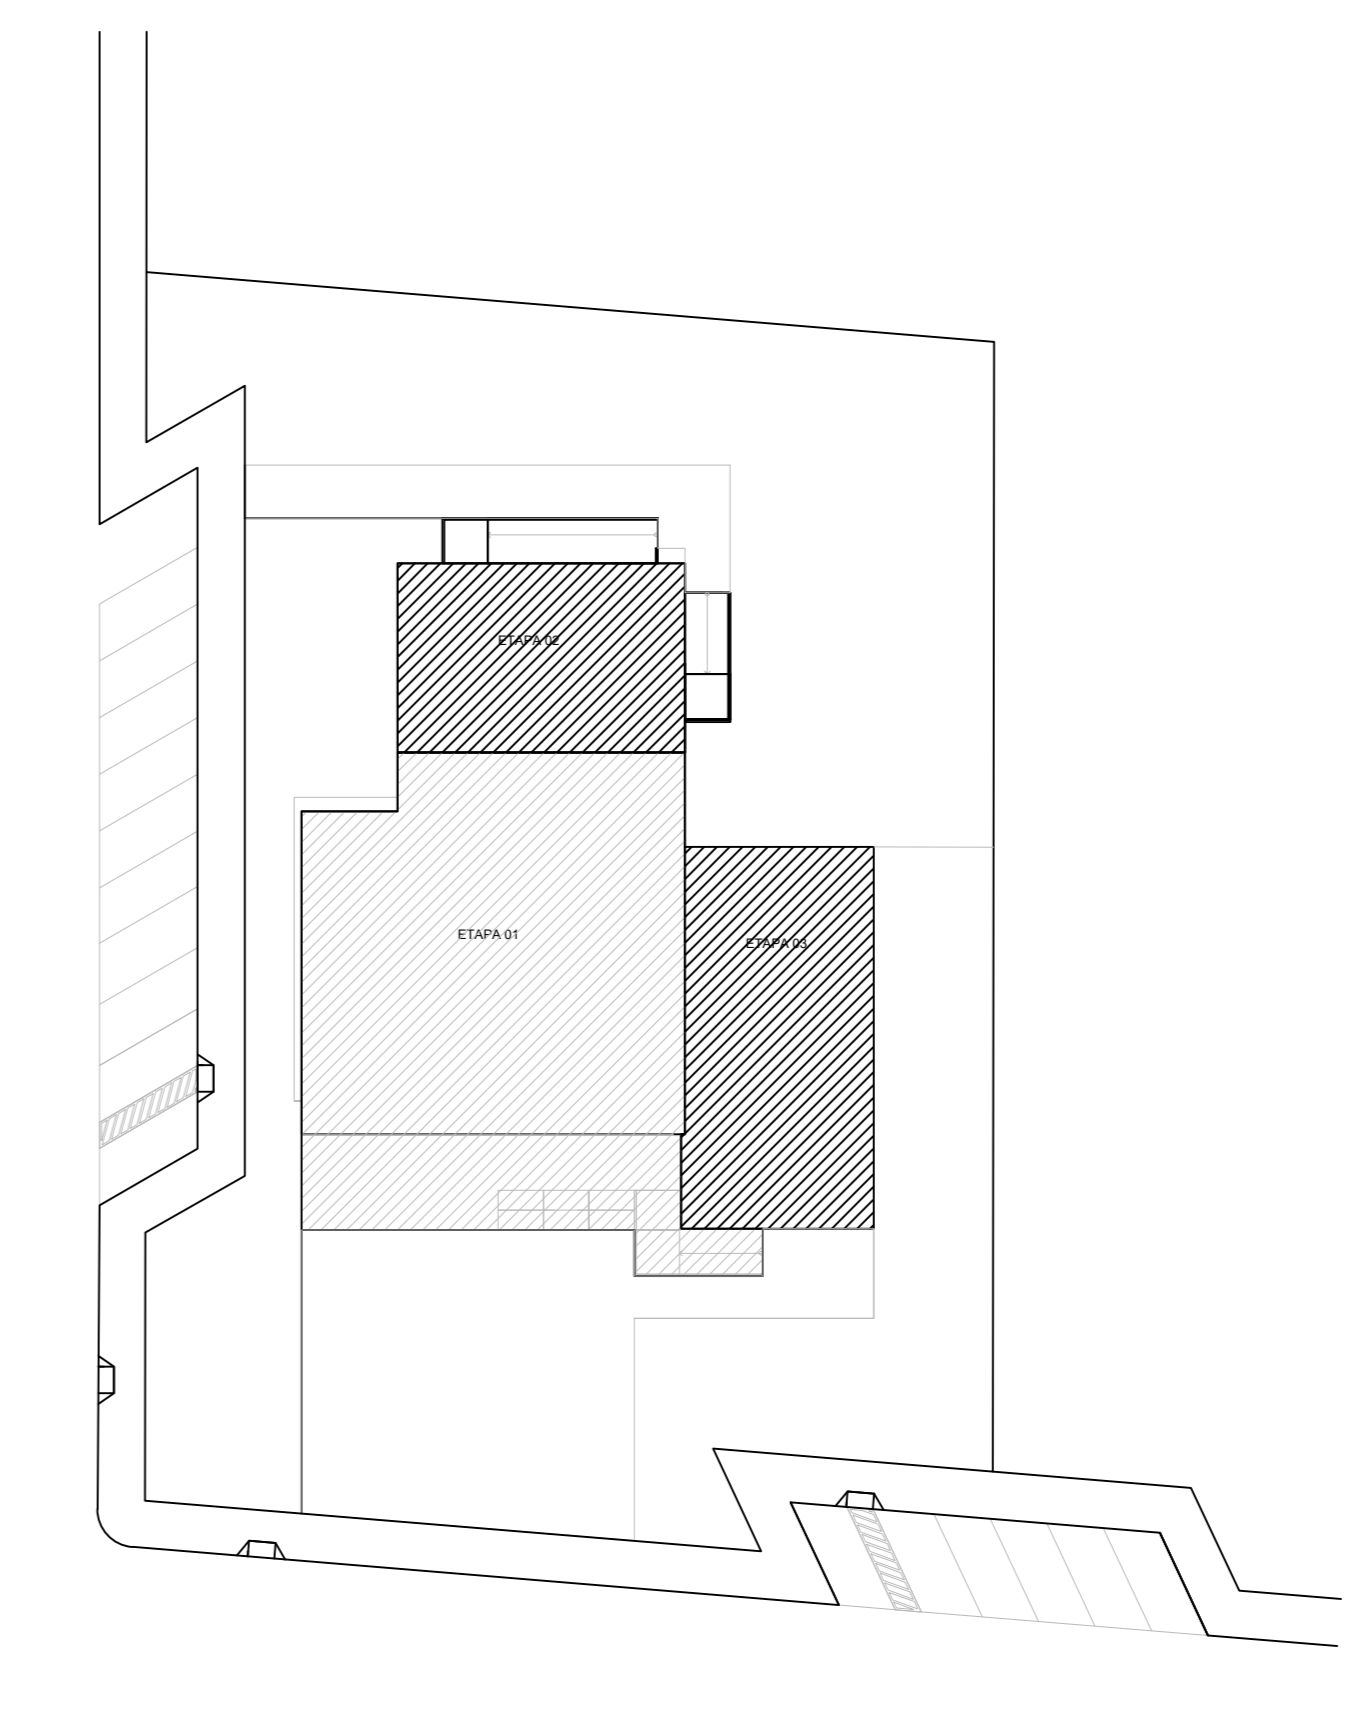

CROQUI DE REFERÊNCIA
1/4000

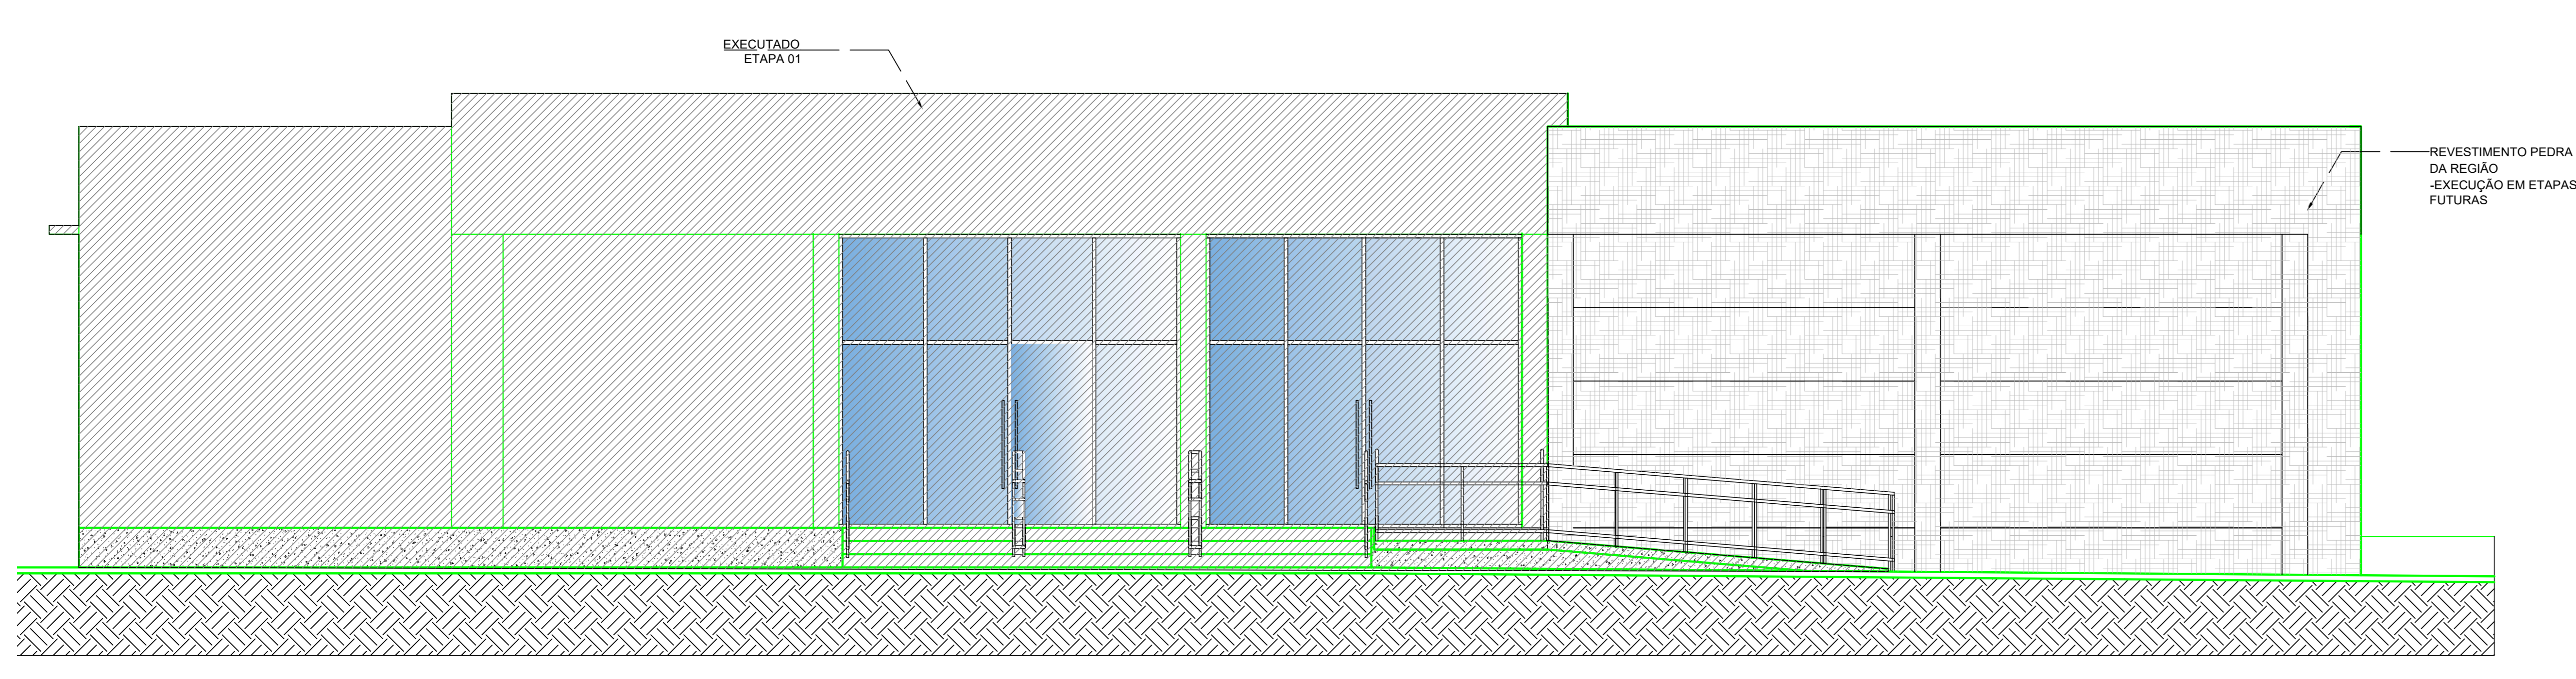

PLANTA FONAL (LESTE)
1/50

LEGENDA:	
	INDICAÇÃO NÍVEL PLANTA E CORTE
	INDICAÇÃO DE CORTES
	INDICAÇÃO DE FACHADAS
	INDICAÇÃO ACESSOS
	INDICAÇÃO MOBILIÁRIO FIXO
	PROJEÇÃO MOBILIÁRIO MÓVEL
	INDICAÇÃO INCLINAÇÃO DO TETO
	PILAR PRÉ-MOLDADO
	PILAR CONCRETO
	PAREDES ALVENARIA TIPOLO FURADO
	PAREDES PLACA DE CONCRETO
	PEITORIL EM GRANITO
	SOLEIRA EM GRANITO

NOTAS

- MEDIDAS E NÍVEIS EM CENTÍMETROS
- VERIFICAR POSIÇÃO EXATA DOS PILARES NO PROJETO ESTRUTURAL
- VERIFICAR DETALHES CONSTRUCTIVOS PERTINENTES NO PROJETO DE DETALHAMENTO
- EM CASO DE DIVERGÊNCIA ENTRE ELEMENTOS DOS PROJETOS SERÁ OBEDECIDO O SEGUINTE CRITÉRIO
 - COTAS PREVALECEM SOBRE MEDIDAS TOMADAS EM ESCALA
 - ENTRE DESENHO DE ESCALAS DIFERENTES, PREVALECEM OS DE MAIOR ESCALA.
 - ESPECIFICAÇÕES PREVALECEM SOBRE AS PLANTAS.

Arquitetura
Lauriéli Pereira de Oliveira

Projeto: PROJETO ARQUITETÓNICO
Local: Centro Municipal de Cultura
ETAPA 02 - Layout - Fachada
Rua Natelvides de Moraes
Campos Borges - RJ

Data: Maio/2020
Projeto: 10

Proprietário: Município de Campos Borges
Arquiteta: Lauriéli Pereira de Oliveira
Área: 748,70 m²

© TODOS OS DIREITOS AUTORAIS RESERVADOS. NÃO É PERMITIDA A REPRODUÇÃO.