

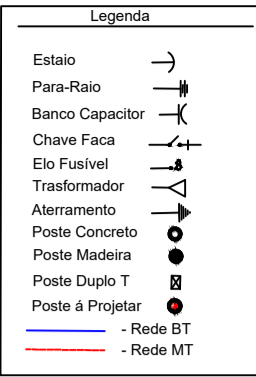


Campos Borges - RS

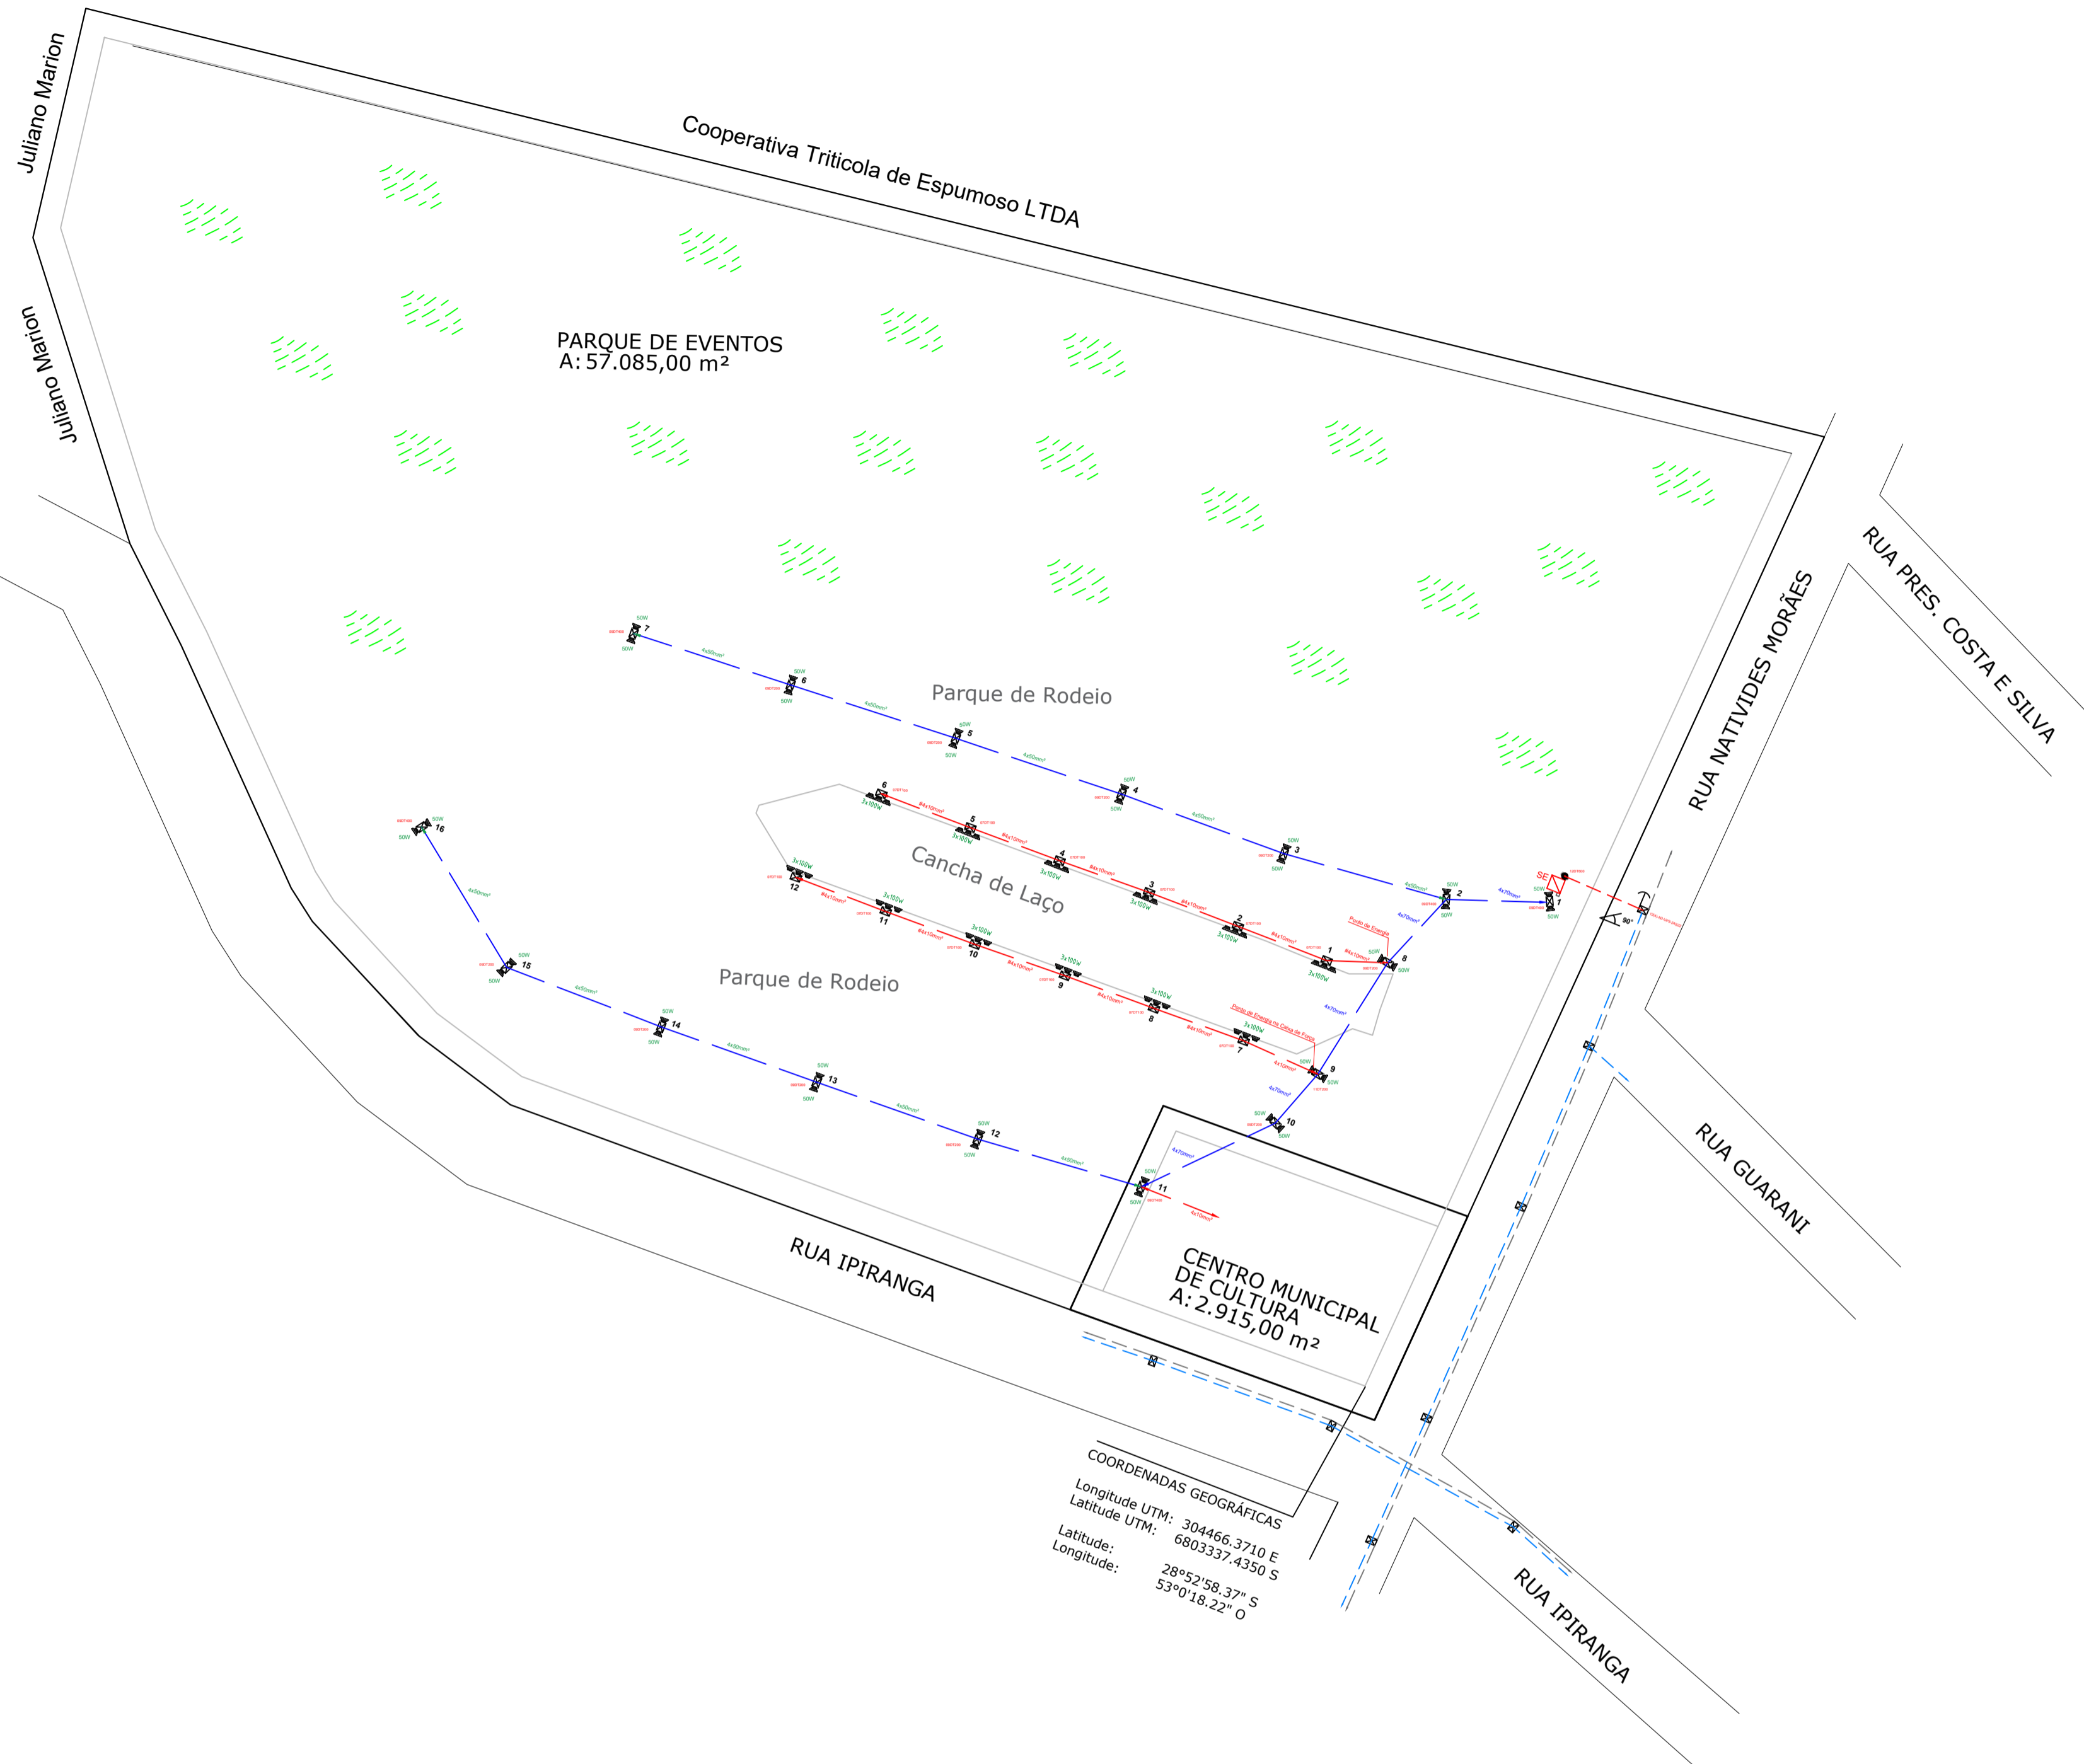


NOTA: Os postes de madeira na tangente que não foram substituídos estão em bom estado de conservação.
 NOTA: As distâncias mínimas do cabo da rede do Ocupante ao solo, nas situações mais desfavoráveis (vento máximo e 50°C) serão as seguintes:
 - Sobre passas de rolamento de rotores e terminais e sobre vias e canais topográficos, de acordo com as normas dos órgãos competentes;
 - Sobre ruas e avenidas: 5,0 m;
 - Sobre entradas de prédios e demais locais de uso restrito a veículos: 4,5 m;
 - Sobre ruas e vias públicas e pedreiras: 3,0 m;
 - Sobre locais acessíveis a trânsito de veículos e travessias sobre entradas particulares, na área rural: 4,0 m;
 - Sobre locais na área rural acessíveis a trânsito de máquinas e equipamentos agrícolas: 6,0 m.

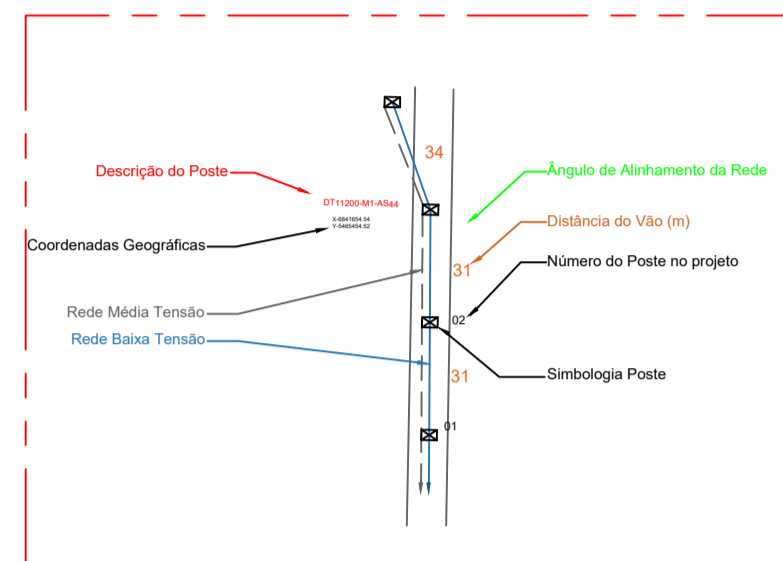


PROJETO " PARQUE DE EVENTOS".

PROJETO PARQUE DE RODEIO
 REDE BT COM FORÇA E ILUMINAÇÃO
 ILUMINAÇÃO CANCHA DE LAÇO

CLIENTE: MUNICÍPIO DE CAMPOS BORGES - RS
 REDE: COPREL - CAMPOS BORGES - RS

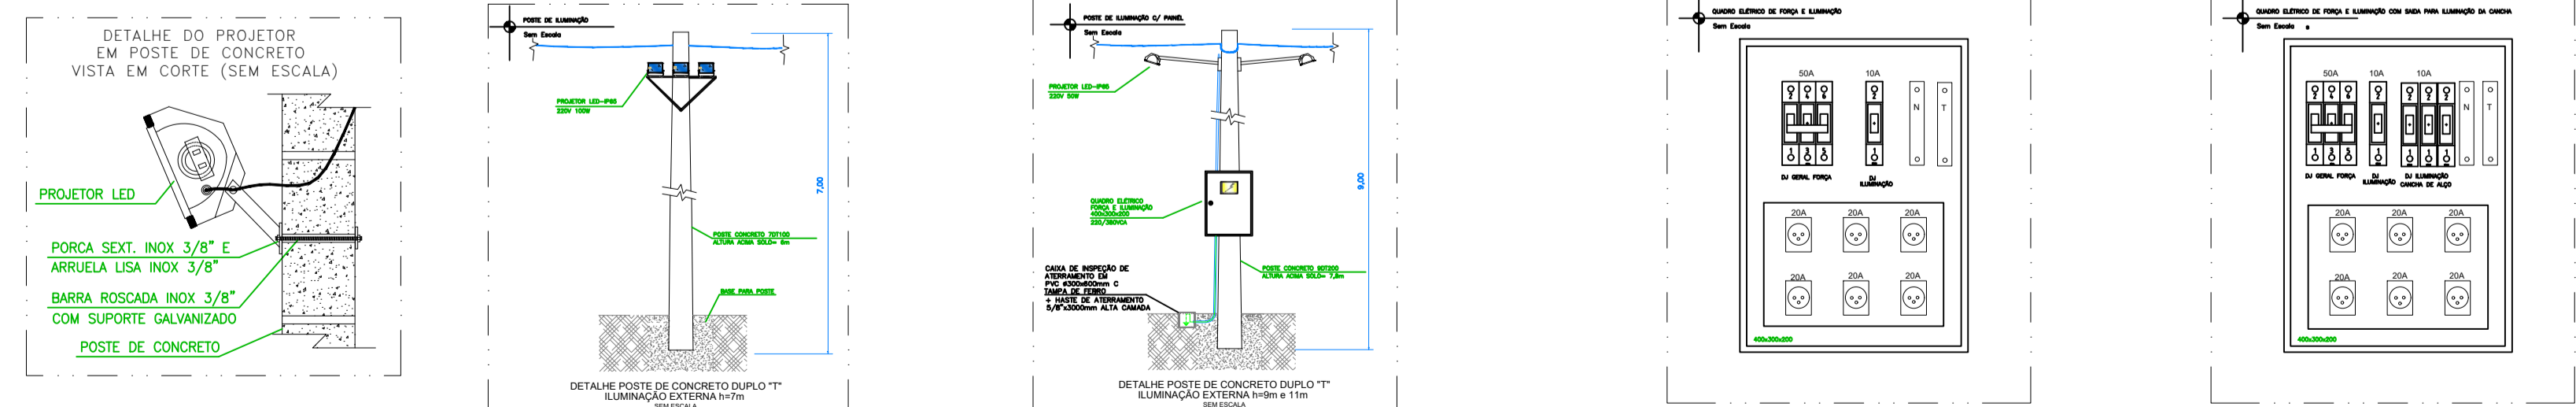

Os desenhos são de nossa propriedade, sendo proibido a cópia, reprodução ou empréstimo sem a prévia, expressa e exclusiva autorização de acordo com a legislação brasileira em vigor.

DATA: 22-11-21	ART Nº:	TENSÃO: 230/200	ESC.: 1:1000	CLIENTE: MUNICÍPIO DE CAMPOS BORGES - RS
				LOCAL: PARQUE DE EVENTOS
DESCRIÇÃO: REDE BT COM FORÇA E ILUMINAÇÃO				PROJETISTA: MARCONI
REV.: 01		FLS.: 01	REV.: 01	

