


Lat: 28°52'20.713220"

Long: 52°59'11.599519"

Long: 52°59'05.143207"

Long: 52°58'58.686887"

Lat: 28°52'21.234756"

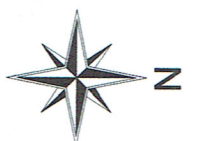

Calçamento  
Existente

6,00

TRECHO 1 - 238,00 m

Area total a pavimentar = 2.862,00m²

6,00

TRECHO 2 - 239,00 m

6,00

Lat: 28°52'32.079284"


Long: 52°59'11.923949"

Long: 52°59'05.467345"


Long: 52°58'59.010733"

Lat: 28°52'32.600888"

LOCALIZAÇÃO  
ESCALA: 1/1700

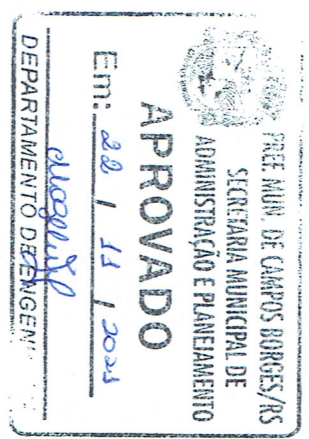

Long: 52°58'59.010733"

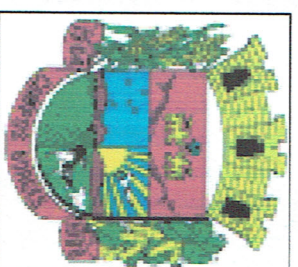

**PREFEITURA MUNICIPAL DE CAMPOS BORGES**  
Praça 13 de Abril, 302 - Cep: 99435-000 - Fone/Fax: (54) 3326-1110

OBRA: Pavimentação polidétrica  
LOCAL: Agrovila União - Campos Borges - RS

Descrição:

LOCALIZAÇÃO

Data:  
Outubro/2021

Prancha:

Escala:  
Indicadas

01

Proprietário:

Projeto:

Desenho:  
Departamento  
de Engenharia

03

Município de Campos Borges  
CNPJ 02.406.164/0001-31

Marcio Vendruscolo  
CREA RS - 231821



Ponte

6,00

TRECHO 1 - 148,00 m

6,00


Long: 52°59'52.851525"

Long: 52°59'49.160947"

Long: 52°59'45.470366"

Lat: 28°54'30.811517"

Lat: 28°54'31.016871"

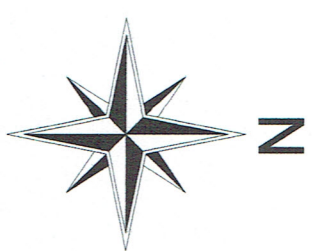

Area total a pavimentar = 1788,00m²

TRECHO 2 - 150,00 m



6,00

6,00

Long: 52°59'56.652322"

Long: 52°59'52.961691"

LOCALIZAÇÃO  
ESCALA: 1/1000

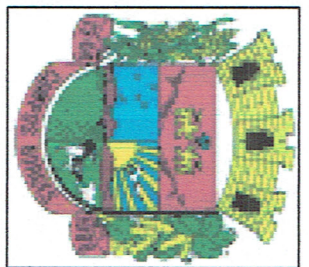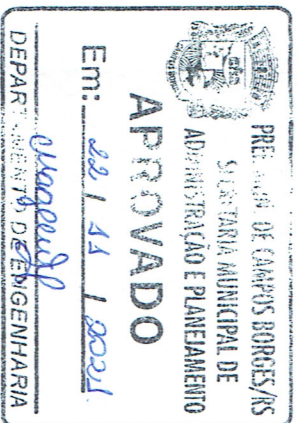

PREFEITURA MUNICIPAL DE CAMPOS BORGES  
Praça 13 de Abril, 302 - Cep: 99435-000 - Fone/Fax: (54) 3326-1110

OBRA: Pavimentação poliédrica  
LOCAL: Estrada Linha São Pedro - Campos Borges - RS

Descrição:

LOCALIZAÇÃO

Data:

Outubro/2021

Prancha:

02

Escala:

Indicadas

Proprietário:

Município de Campos Borges  
CNPJ 92.406.164/0001-31

Projeto:


Marcos Vendruscolo  
CREA RS - 231821

Desenho:



Departamento  
de Engenharia

03



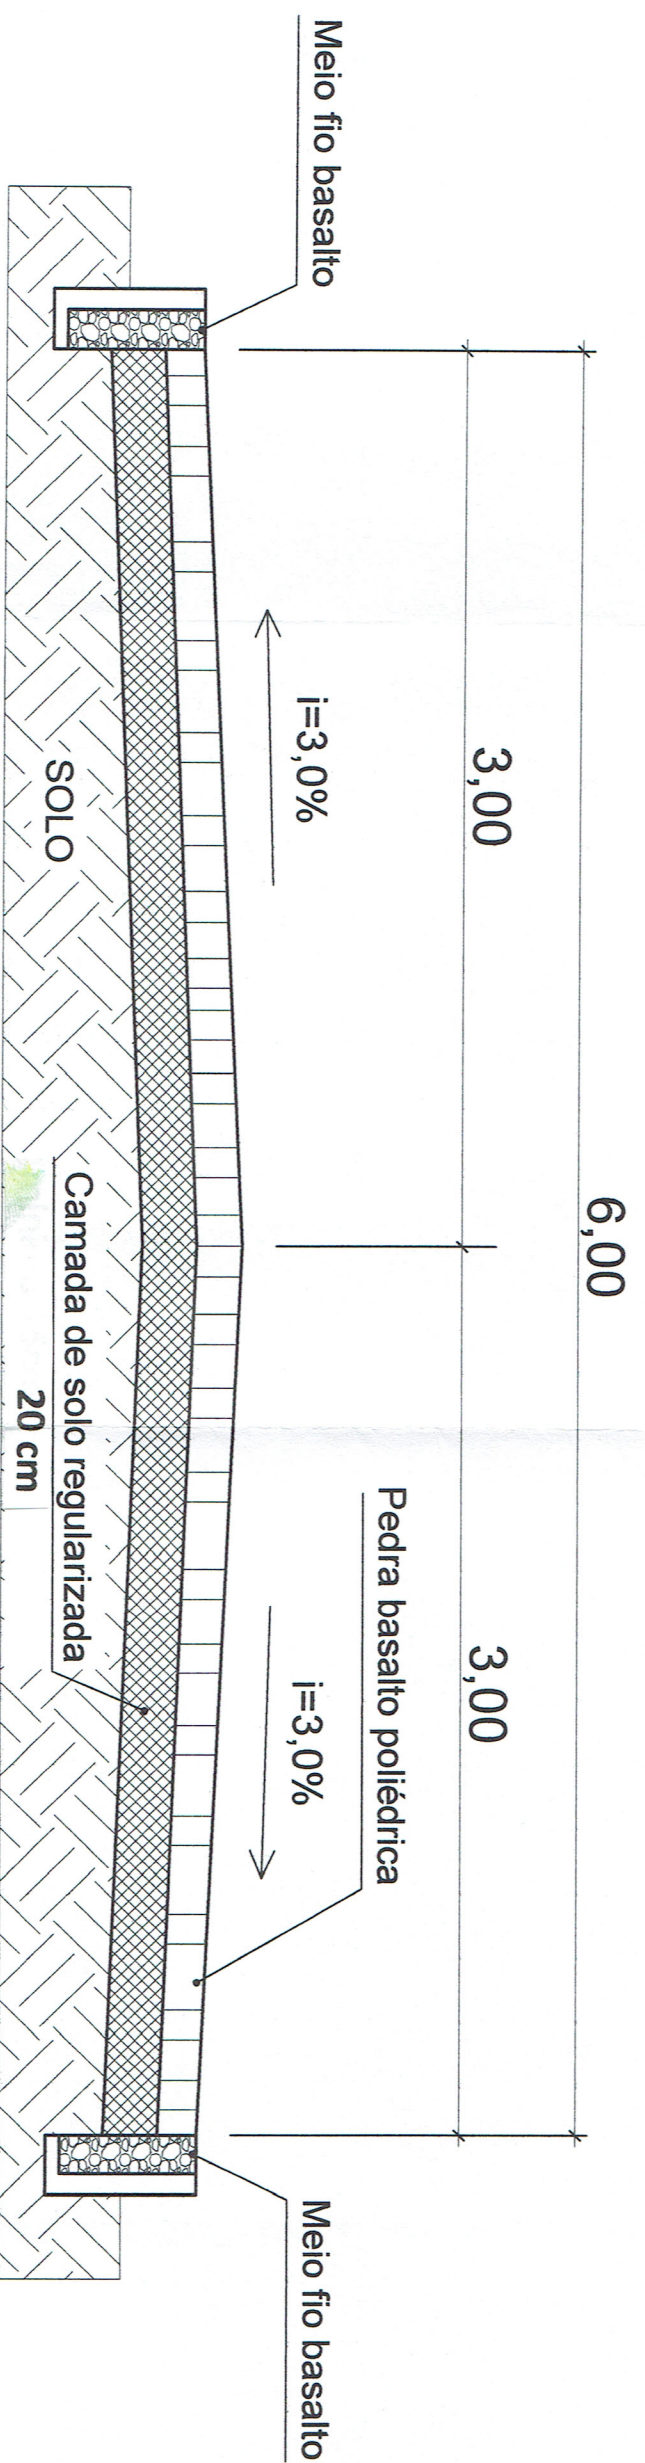

**PERFIL TRANSVERSAL**  
 ESCALA: 1/25

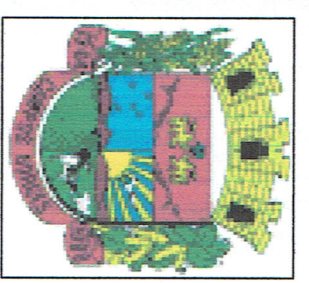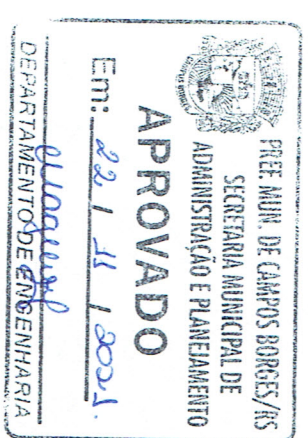

**PREFEITURA MUNICIPAL DE CAMPOS BORGES**  
 Praça 13 de Abril, 302 - Cep: 99435-000 - Fone/Fax: (54) 3326-1110

**OBRA: Pavimentação poliédrica**  
**LOCAL: Estrada Linha São Pedro e Estrada Agroviola União - Campos Borges - RS**

Descrição: **PERFIL TRANSVERSAL**

Data: Outubro/2021

Prancha: **03**

Proprietário: *[Signature]*  
 Município de Campos Borges  
 CNPJ 92.406.164/0001-31

Projeto: *[Signature]*  
 Marcio Vendruscolo  
 CREA RS - 231821

Desenho: Departamento de Engenharia

Escala: Indicadas

Prancha: **03**

