


**PLANTA BAIXA PAVIMENTAÇÃO - RUA PRESIDENTE COSTA E SILVA**

1:1000



**PERFIL TRANSVERSAL SEM ESCALA**

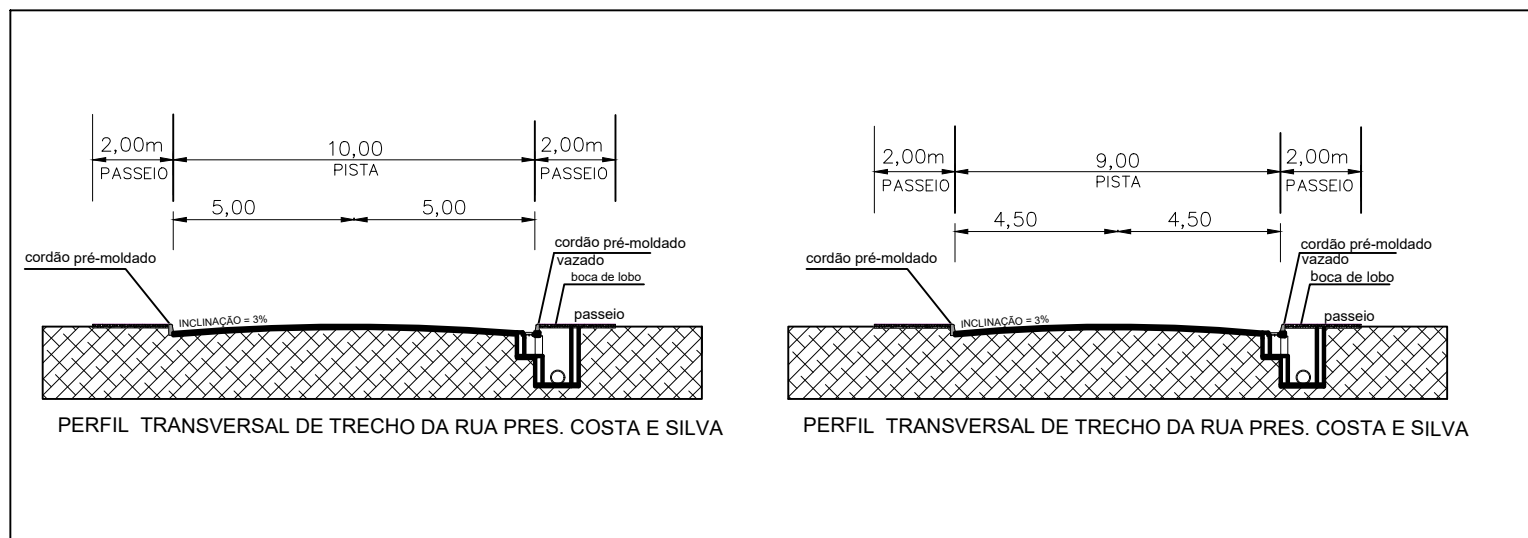

**PREFEITURA MUNICIPAL DE CAMPOS BORGES**  
Praça 13 de Abril, 302 - Cep: 49.435-000 - Fone/Fax:(54)3326-1122

OBRA: PAVIMENTAÇÃO BASÁLTICA E MICRO DRENAGEM  
LOCALIDADE: Município de Campos Borges/RS

PROPRIETÁRIO:  
PREFEITURA MUNICIPAL DE CAMPOS BORGES

DATA:  
JULHO / 2021

ESCALA:  
Indicadas

RESP. TÉCNICO:  
ENG<sup>a</sup> CIVIL MAGLIANI DULLIUS - CREA RS 107.309

ÁREA TOTAL - RUA:  
8.716,29 m<sup>2</sup>

PRANCHA:  
**03**

RESP. TÉCNICO:  
ENG<sup>a</sup> CIVIL MARCIO VENDRUSCOLLO - CREA RS 231.821

PLANTA BAIXA PERFIL