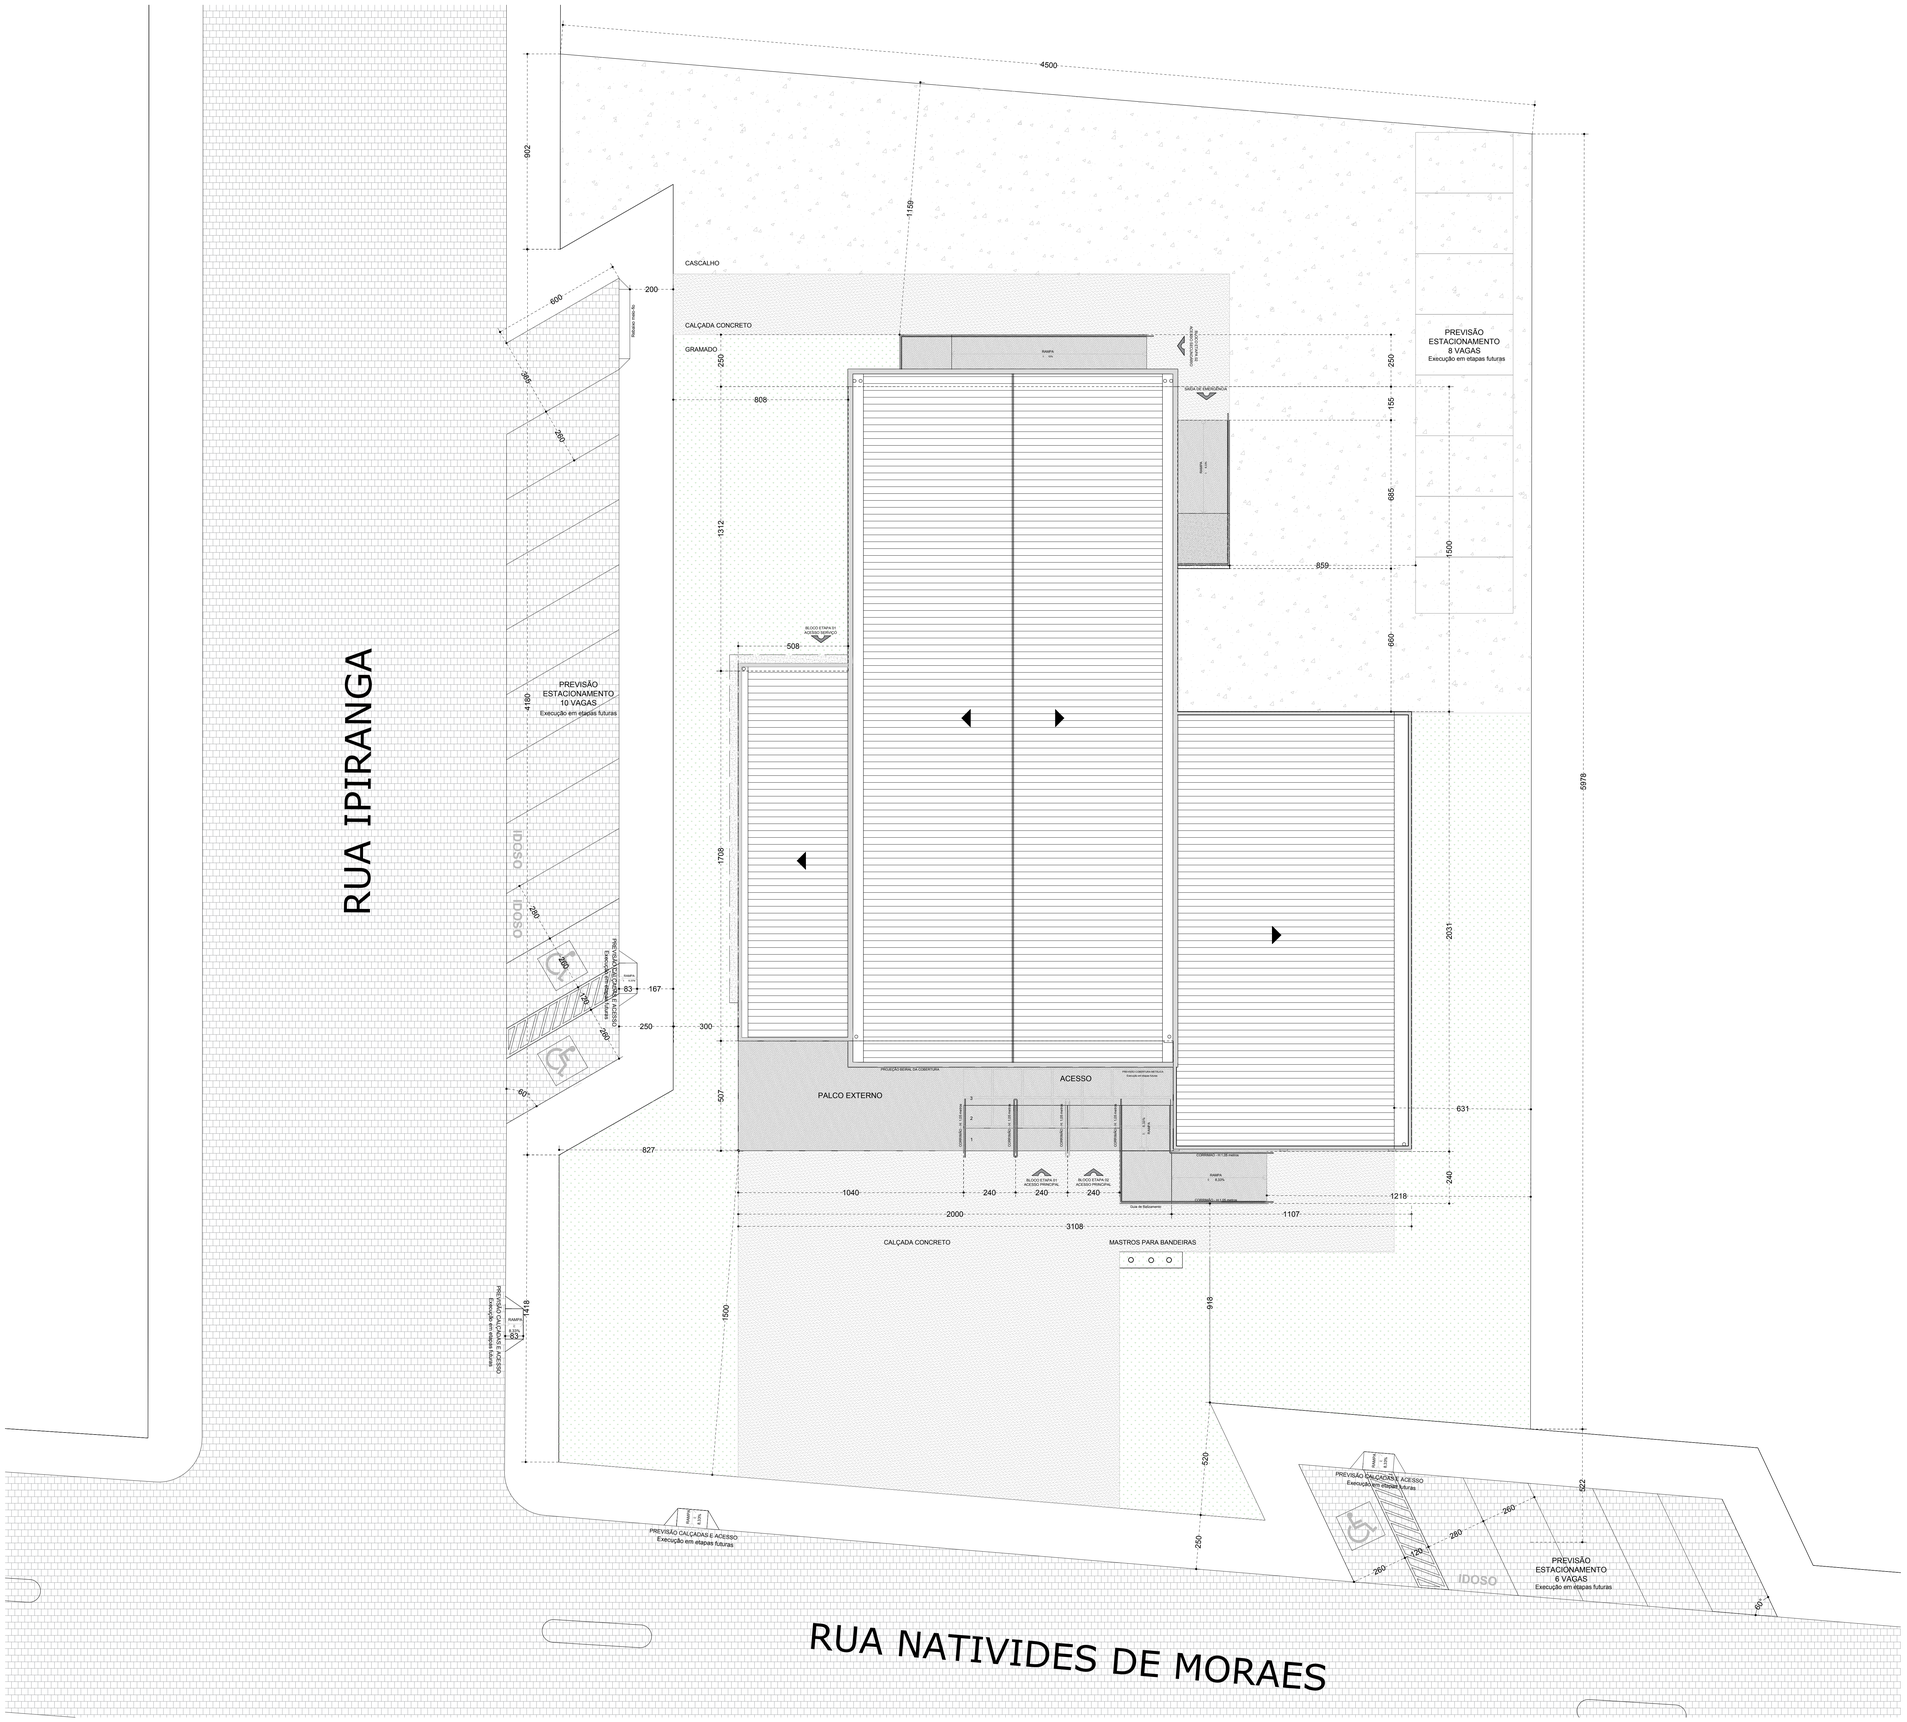

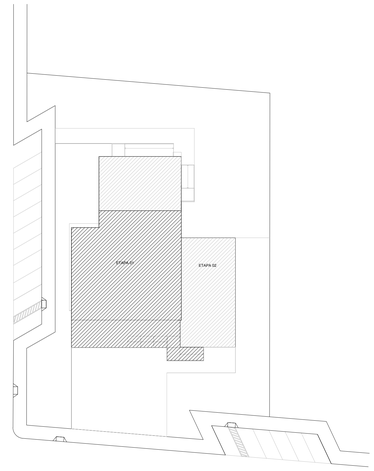

CROQUI DE REFERÊNCIA
1/ 4000

IMPLANTAÇÃO
1/100

Arquitetura
Lauriéli Pereira de Oliveira
Arquiteta e Urbanista - CAU A 88385-7
arquitetaluriel.oliveira@gmail.com - 54 99609-0205

Título: PROJETO ARQUITETÔNICO
Detalhe: Centro Municipal de Cultura
Implantação
Local: Rua Nativides de Moraes
Município: Campos Borges - RS
Data: Maio/ 2020
Escala: Indicada
Prancha: 02
Área: 748,70 m²
Responsável Técnico: Lauriéli Pereira de Oliveira
Proprietário: Município de Campos Borges

Formato A0