


**PLANTA BAIXA PAVIMENTAÇÃO**  
1:1000

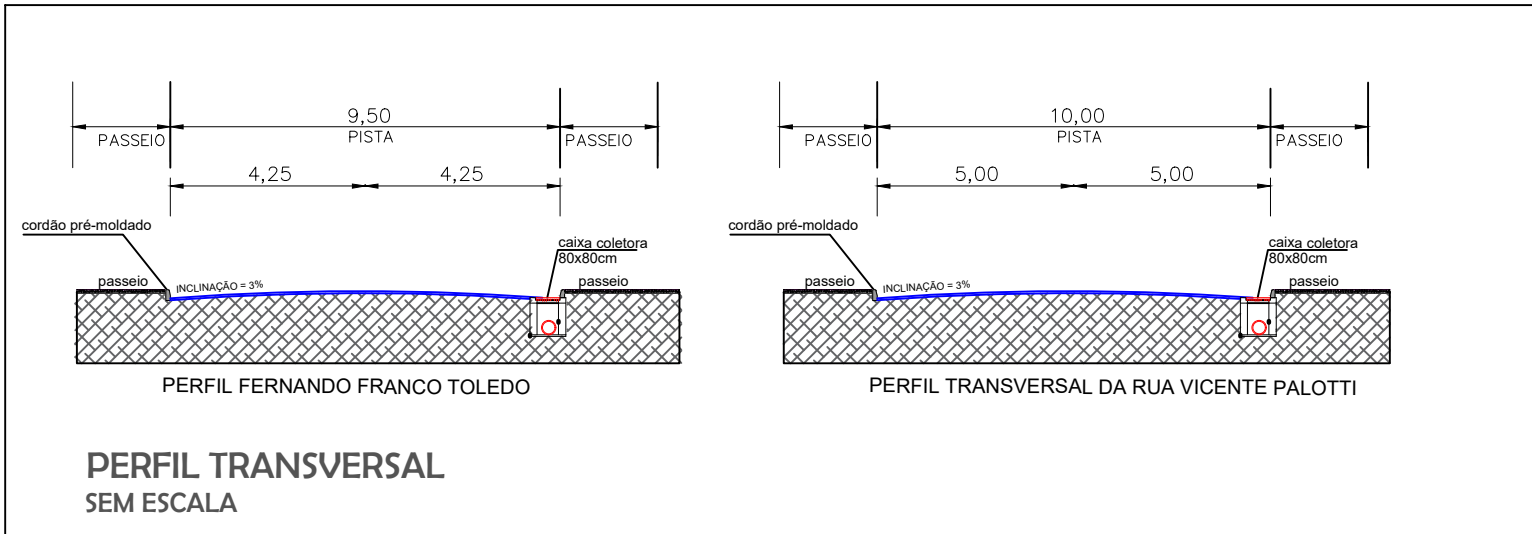

**PREFEITURA MUNICIPAL DE CAMPOS BORGES**  
Praça 13 de Abril, 302 - Cep: 49.435-000 - Fone/Fax:(54)3326-1122

OBRA: PAVIMENTAÇÃO BASÁLTICA E MICRO DRENAGEM  
LOCAL: RUAS VICENTE PALOTTI E FERNANDO FRANCO TOLEDO

PROPRIETÁRIO:  
PREFEITURA MUNICIPAL DE CAMPOS BORGES  
PREFEITA CLEONICE PASQUALOTTO DA PAIXÃO TOLEDO

DATA:  
MAIO / 2023

ESCALA:  
Indicadas

RESP. TÉCNICO:  
RESPONSÁVEL TÉCNICA PREFEITURA MUNICIPAL  
ENGª CIVIL MAGLIANI DULLIUS - CREA RS 1 07.309

ÁREA TOTAL - RUA:  
4.112 m²

FRANCHA:  
**02**

PLANTA BAIXA  
PERFIL