



7 LOCALIZAÇÃO DOS POSTES

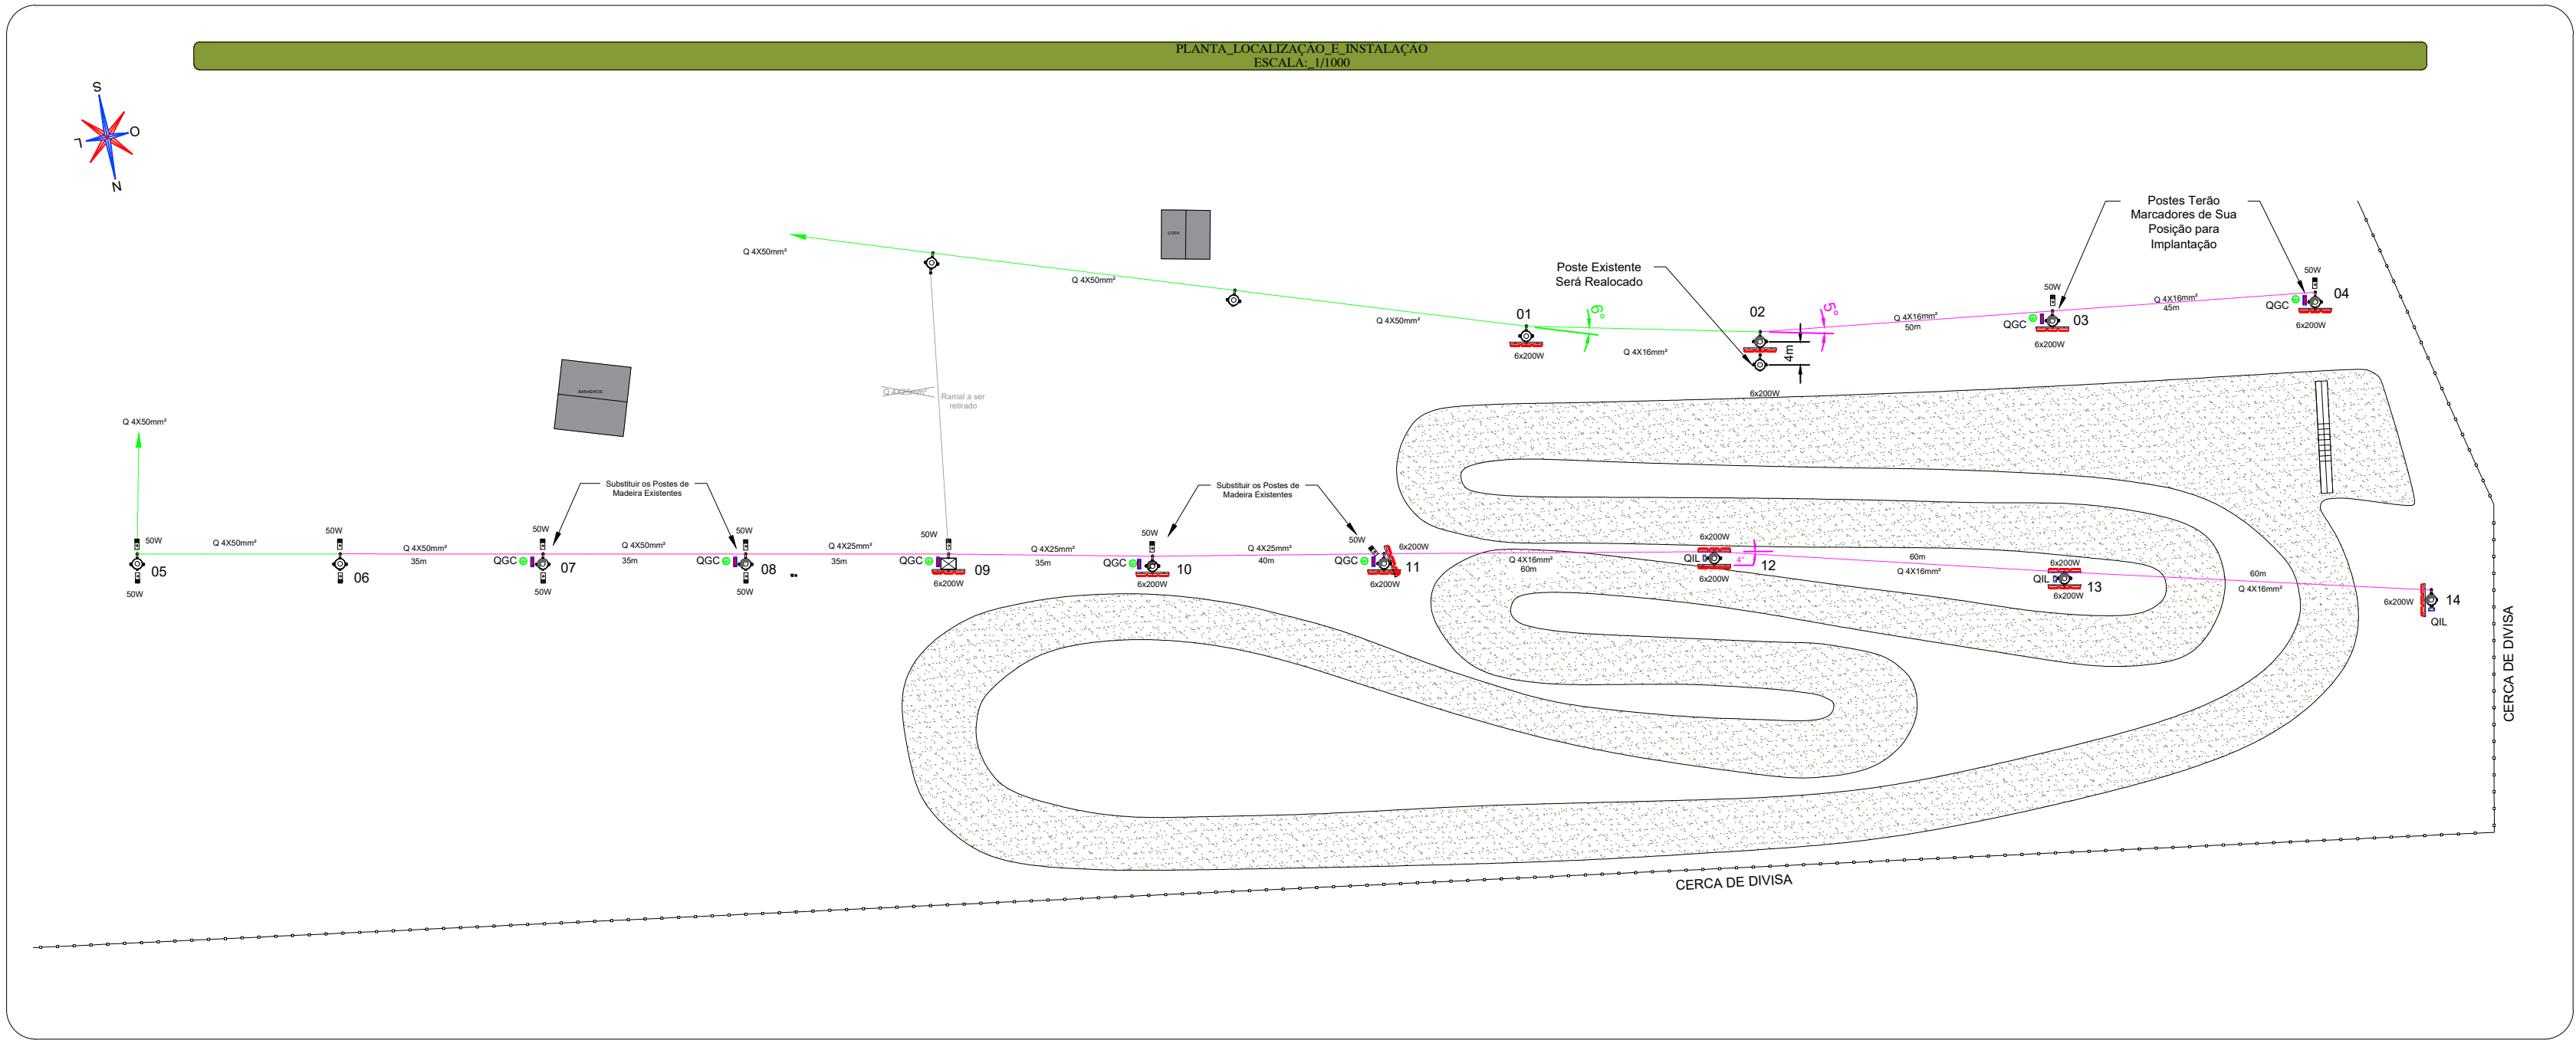


- NOTAS:
- * TODOS OS RAMAIS EXISTENTES E A SEREM INSTALADOS É AÉREO.
 - * TODOS OS CABOS DEVERÃO SER UNIPOLAR EM ISOLAÇÃO HEPR OU XLPE PARA 0,6/1 KV.
 - * OS QUADROS DE COMANDO DEVERÃO SER INSTALADO AO LADO DO POSTE CONFORME INDICADO EM PLANTA.
 - * OS QUADROS DE COMANDO DEVERÃO SER INSTALADOS A UMA ALTURA MÍNIMA DE 1,8M DO SOLO AO TOPO DO PAINEL.
 - * AS HASTES DE ATERramento SERÃO DO ESQUEMA TT, NÃO INTERLIGADAS UMA COM AS OUTRAS.
 - * OS POSTES EM ÂNGULO >25° E FINAL DE REDE DEVERÃO SER TOTALMENTE CONCRETADO NO ENGASTAMENTO, CONFORME PROJETO.
 - * FAZ PARTE E COMPLEMENTA ESTE PROJETO O MEMORIAL DESCRITIVO.
 - * TODOS OS CABOS DE LIGAÇÃO DAS LUMINÁRIAS E PROJETORES DEVEM SER ORGANIZADOS COM FITA NYLON.
 - * PROJETO, QUALQUER ALTERAÇÃO "AS BUILT" DEVEM SER ENTREGUE AO MUNICÍPIO AO FINAL DA OBRA.

- Legenda De Símbolos
- Balde de aterramento com haste - à Instalar
 - Rede Aérea Multiplexado, 4#mm² - Existente
 - Rede Aérea Multiplexado, 4#mm² - à Instalar
 - Projektor Led 200W IP67 - 10KV/12kA - à Instalar
 - QIL Quadro de Iluminação - à Instalar
 - QGC Quadro Geral de Comando - à Instalar
 - Postes Circular Cônico 9m 300dan - Existente
 - Postes Circular Cônico 9m 300dan - à Instalar
 - Postes Duplo T 9m 300dan - Existente
 - Braco com Luminária Pública - à Instalar
 - Proteção - 10KV/12kA


11 QUADROS E DIAGRAMAS

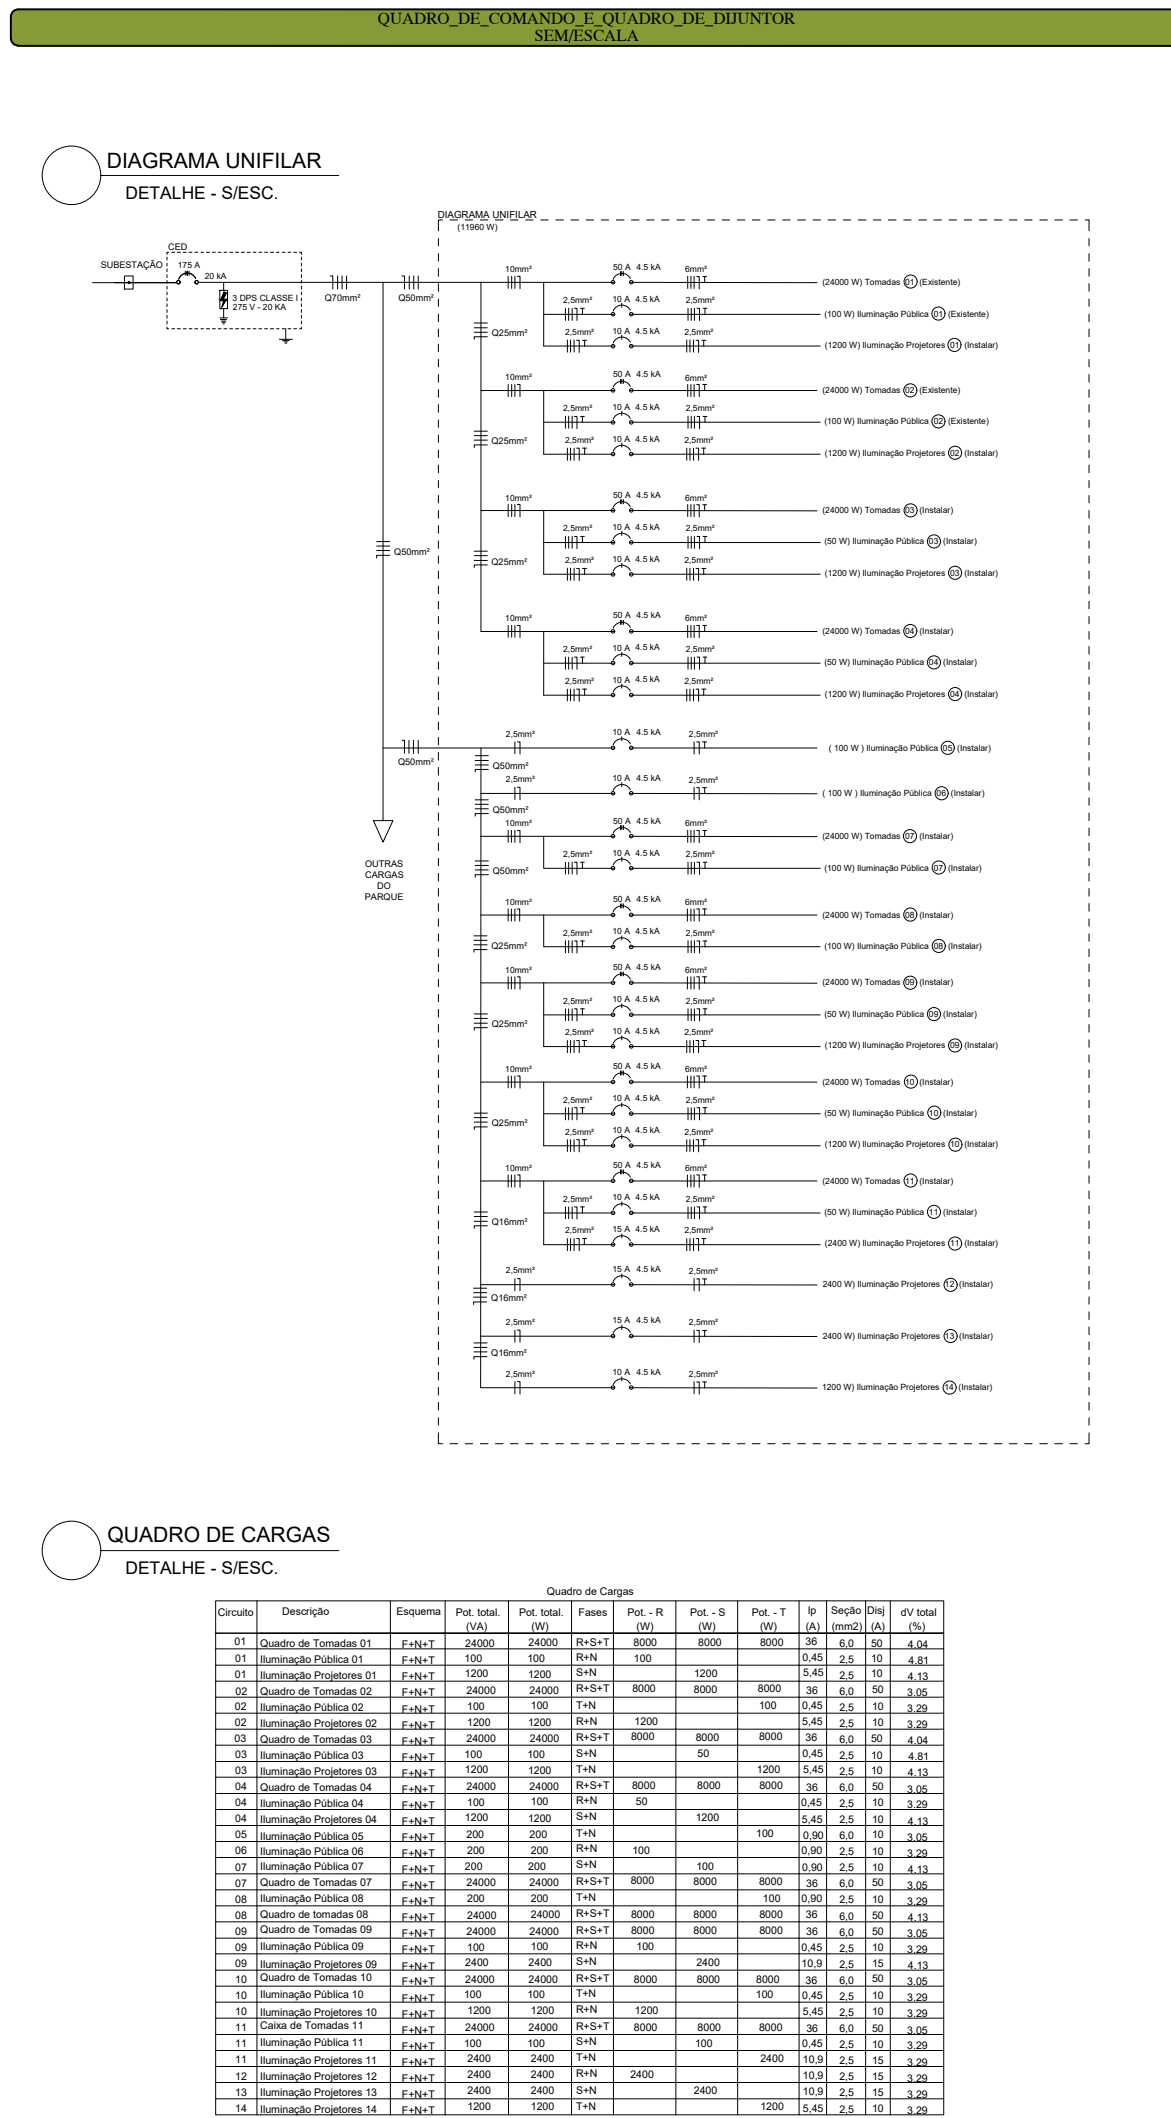


8 MONTAGEM DOS QUADROS

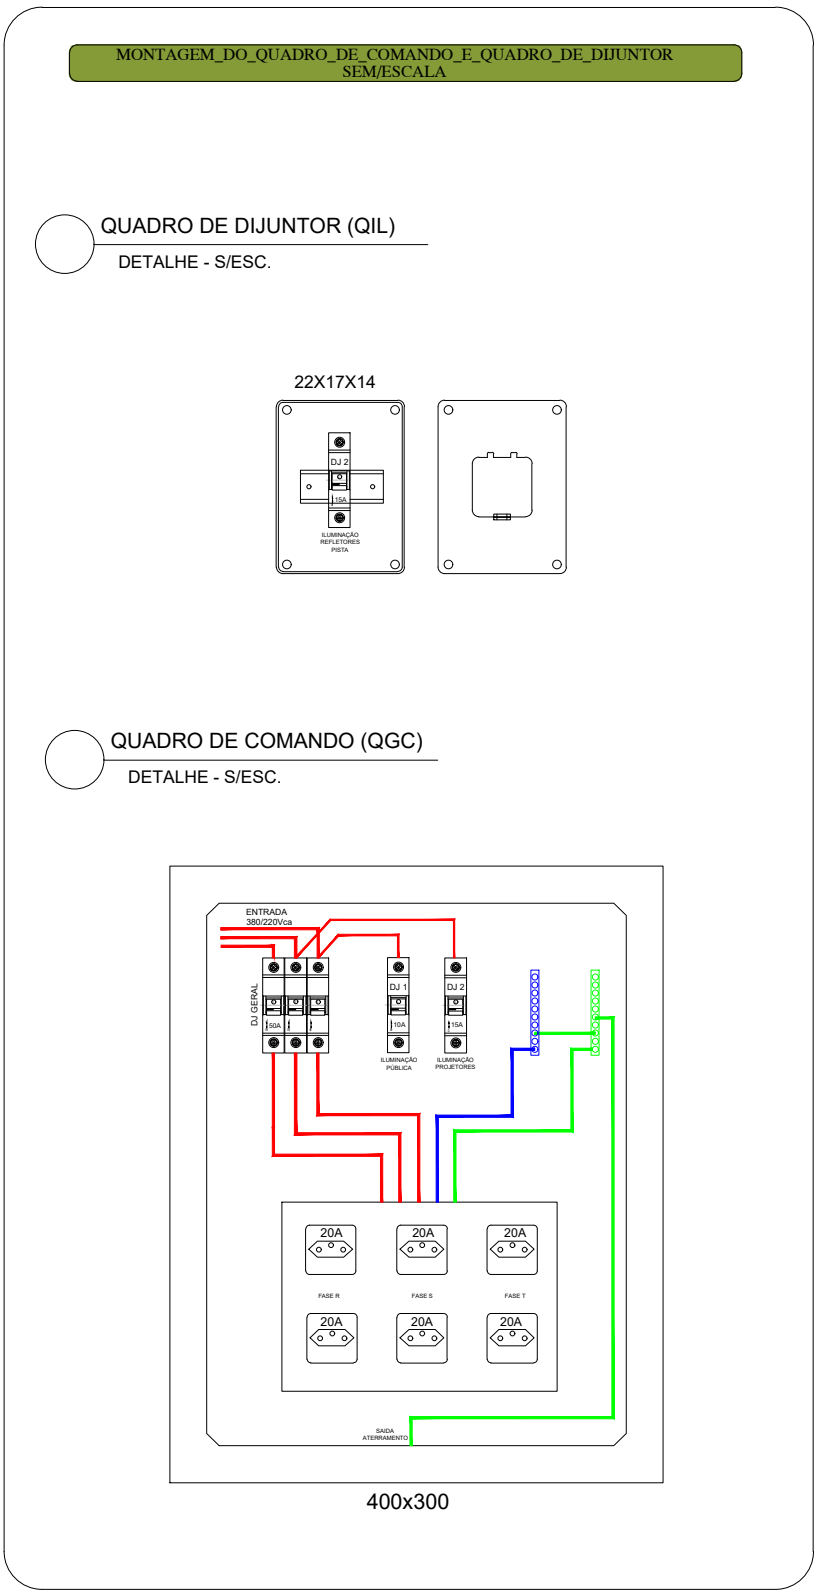

9 INSTALAÇÃO DOS QUADROS

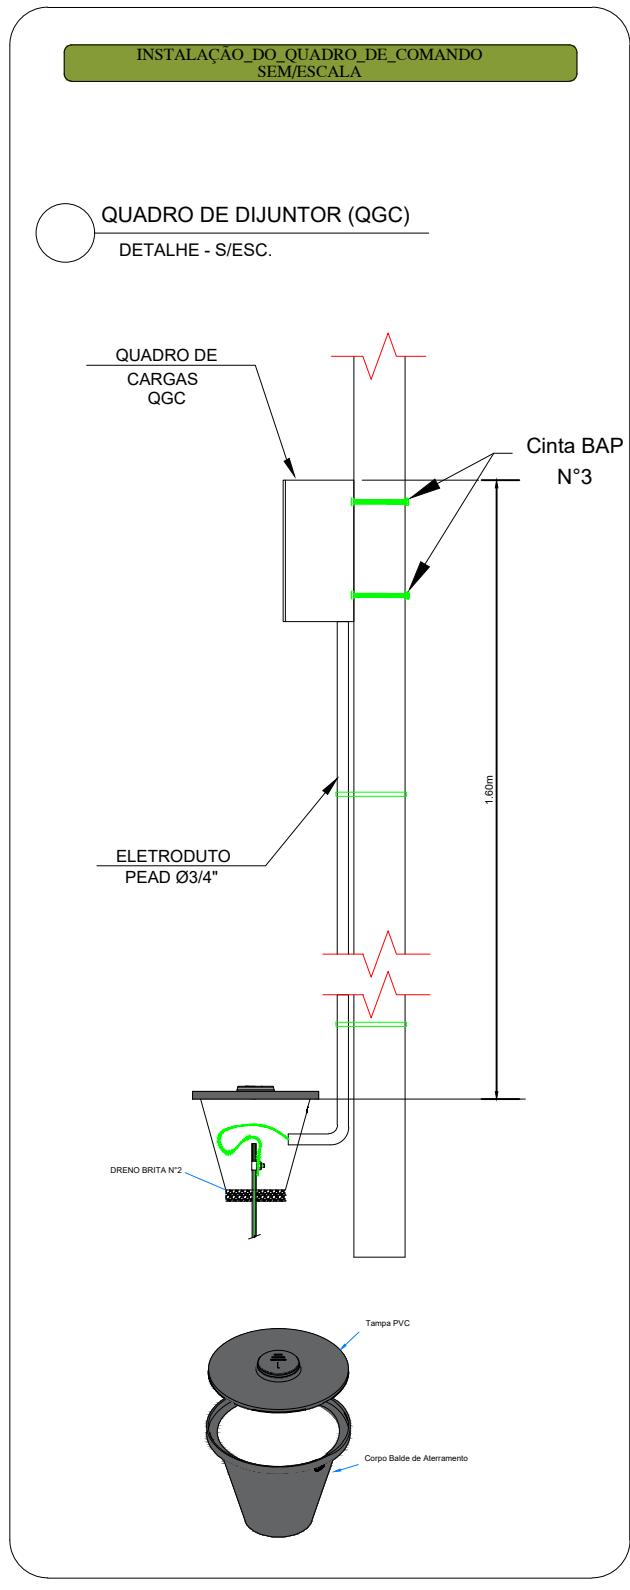

10 MONTAGEM DOS REFLETORES

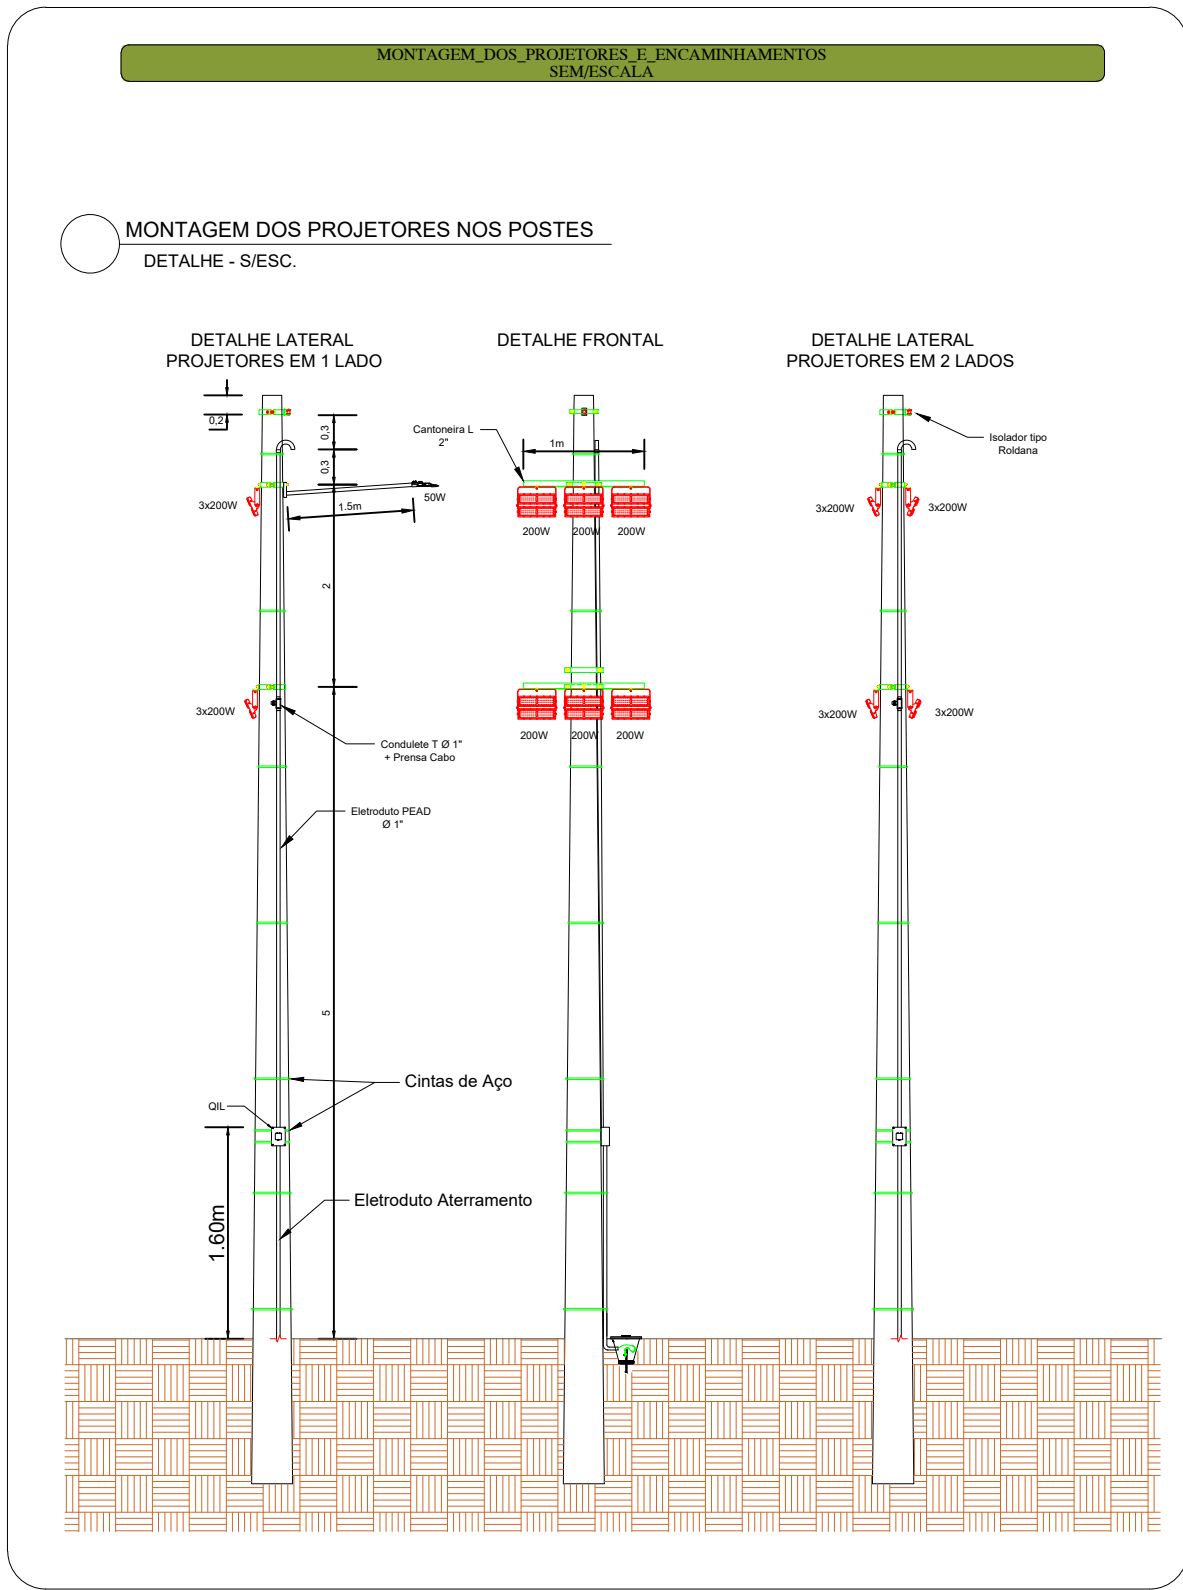

ASS. CLIENTE:	ASS. RESPONSÁVEL TÉCNICO:
CLIENTE: PREFEITURA MUNICIPAL DE CAMPOS BORGES_RS	ENGENHEIRO RESPONSÁVEL: MAYKON_SBRUZZI
DATA: 04/11/2024	PROJETO: ILUMINAÇÃO_PARQUE_GRÁPIA
ART Nº: 13471859	LOCAL: CAMPOS BORGES_RS RUA NATIVIDES MORÃES
CREA: AM28612	DESCRIÇÃO: ILUMINAÇÃO_DA_PISTA_DE_VELOTERRA
ESC: 1:1000	PROJETISTA: MAYKON
	Nº DESENHO/ARQUIVO: CB-05-PMCB-11-24
	REV: 00
	FL: 02
	FLS: 02