




**VISTA\_LATERAL**  
ESCALA\_1:25

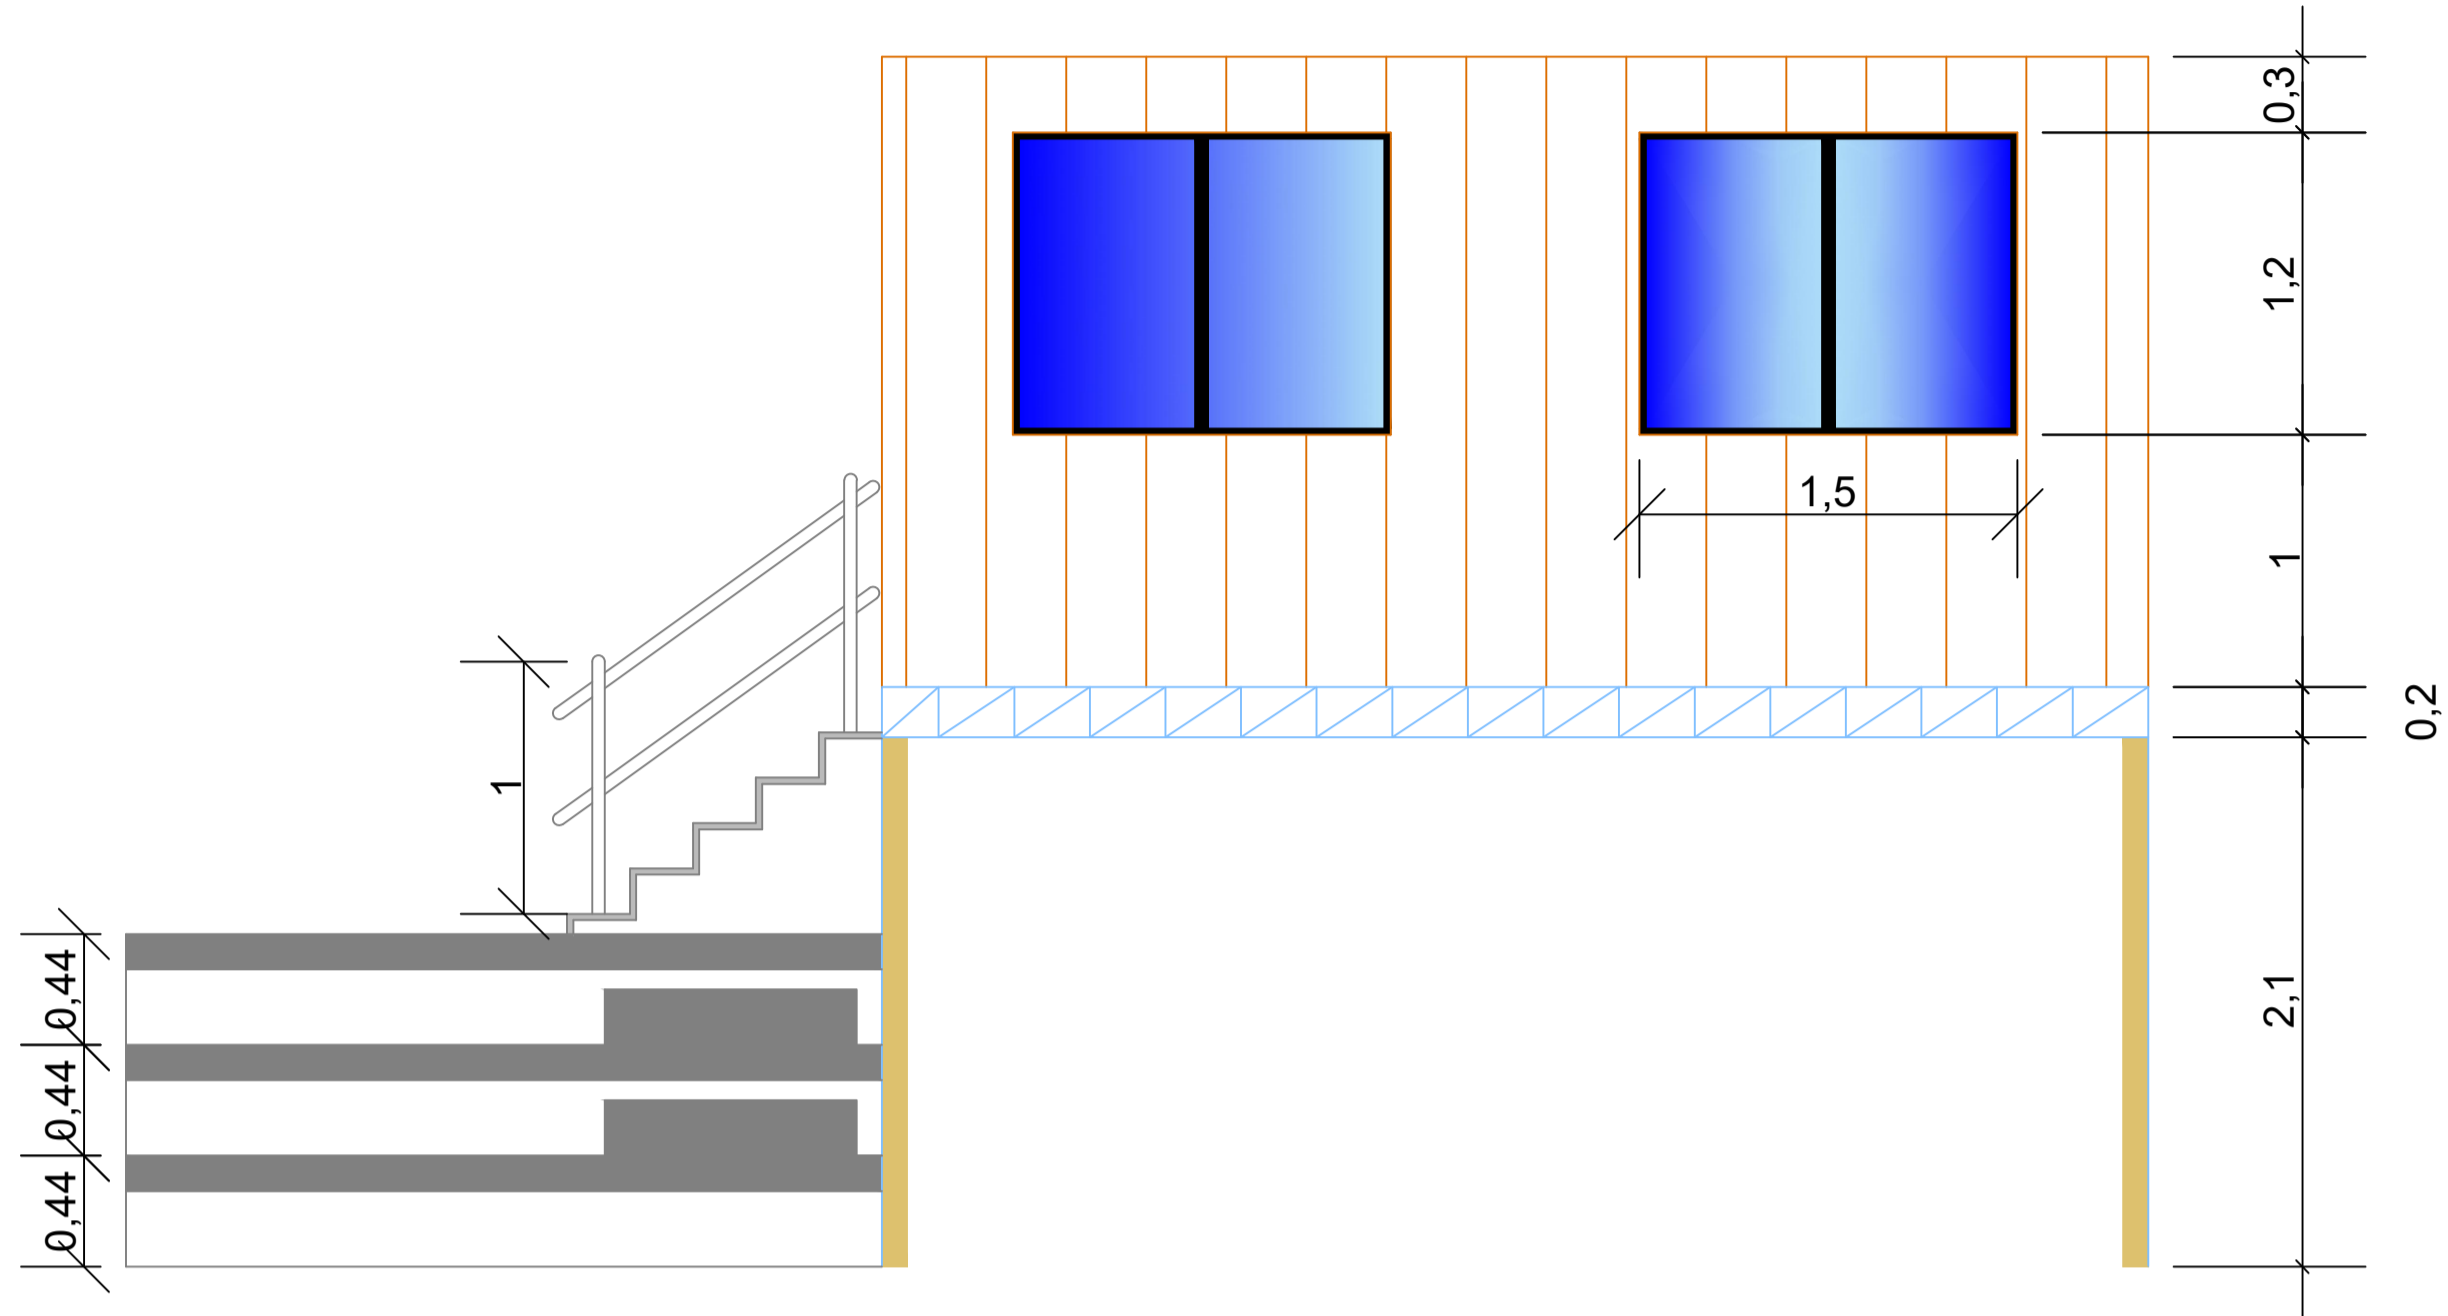


**VISTA\_FRONTAL**  
ESCALA\_1:25

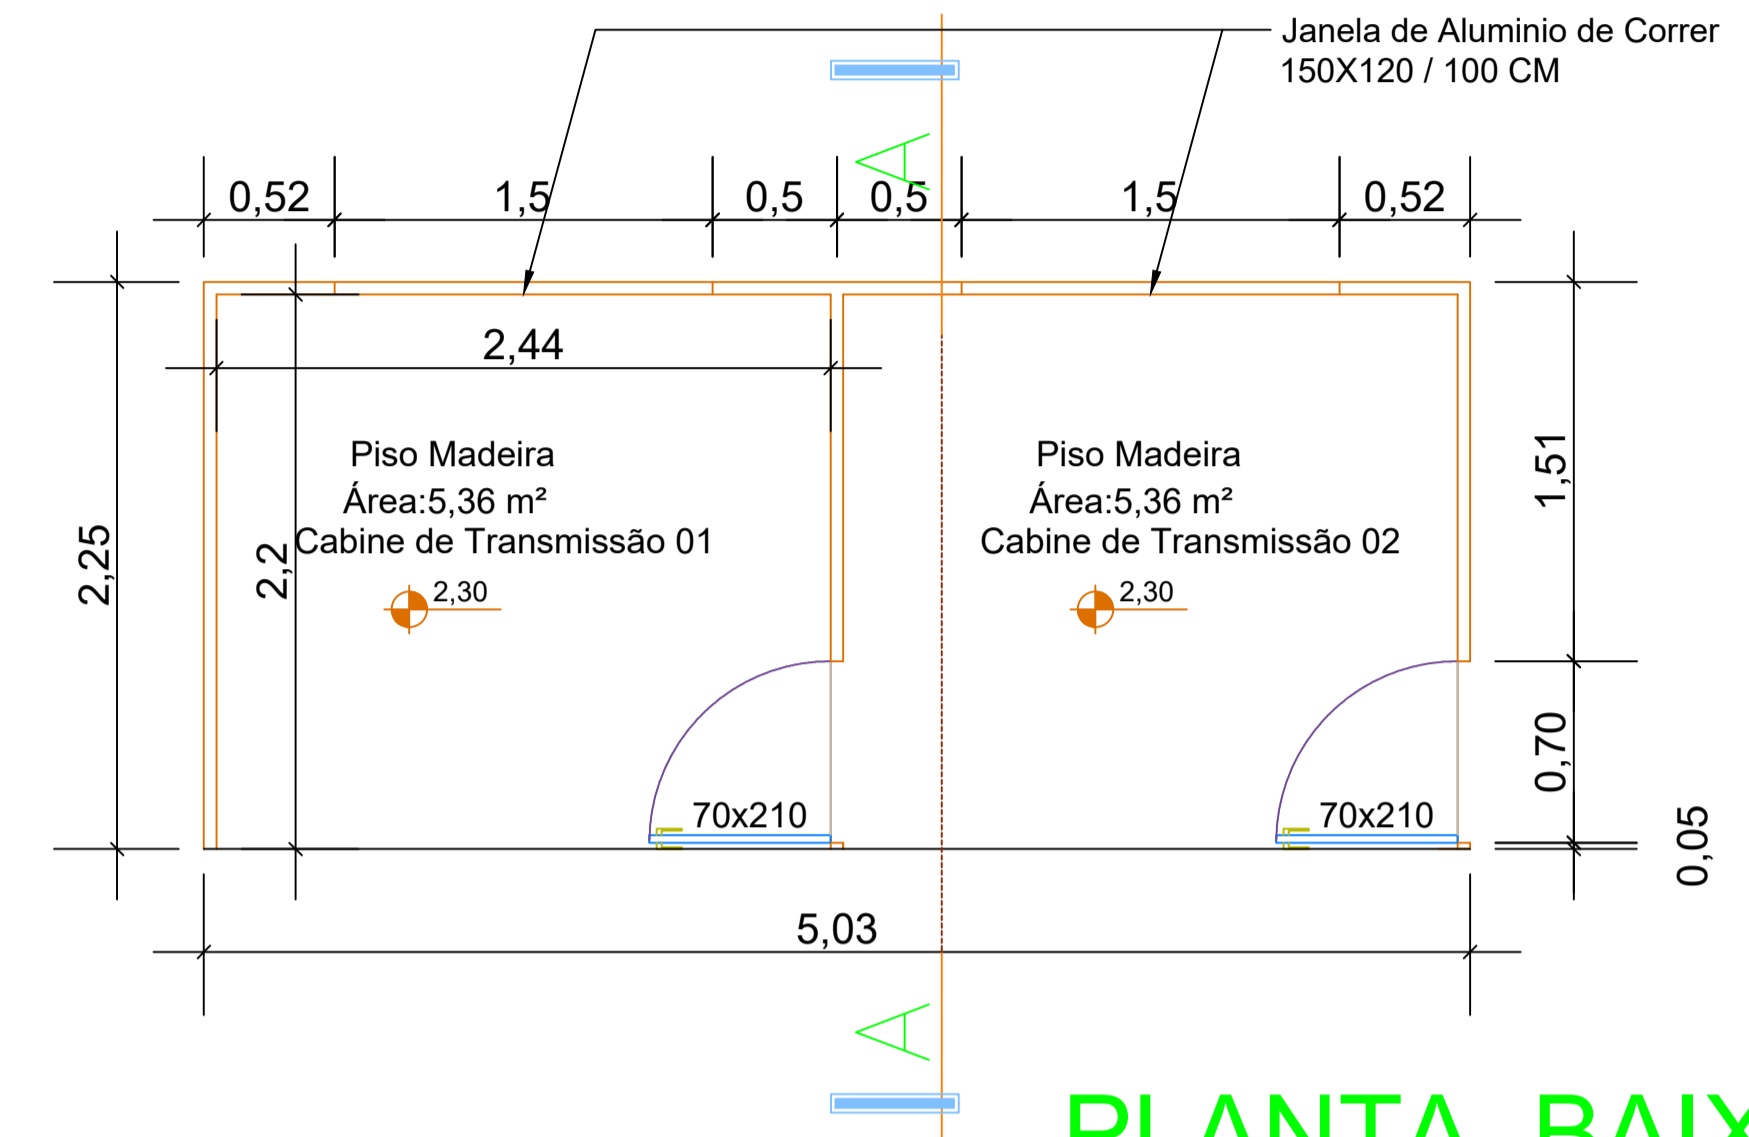


**PLANTA\_BAIXA**  
ESCALA\_1:25

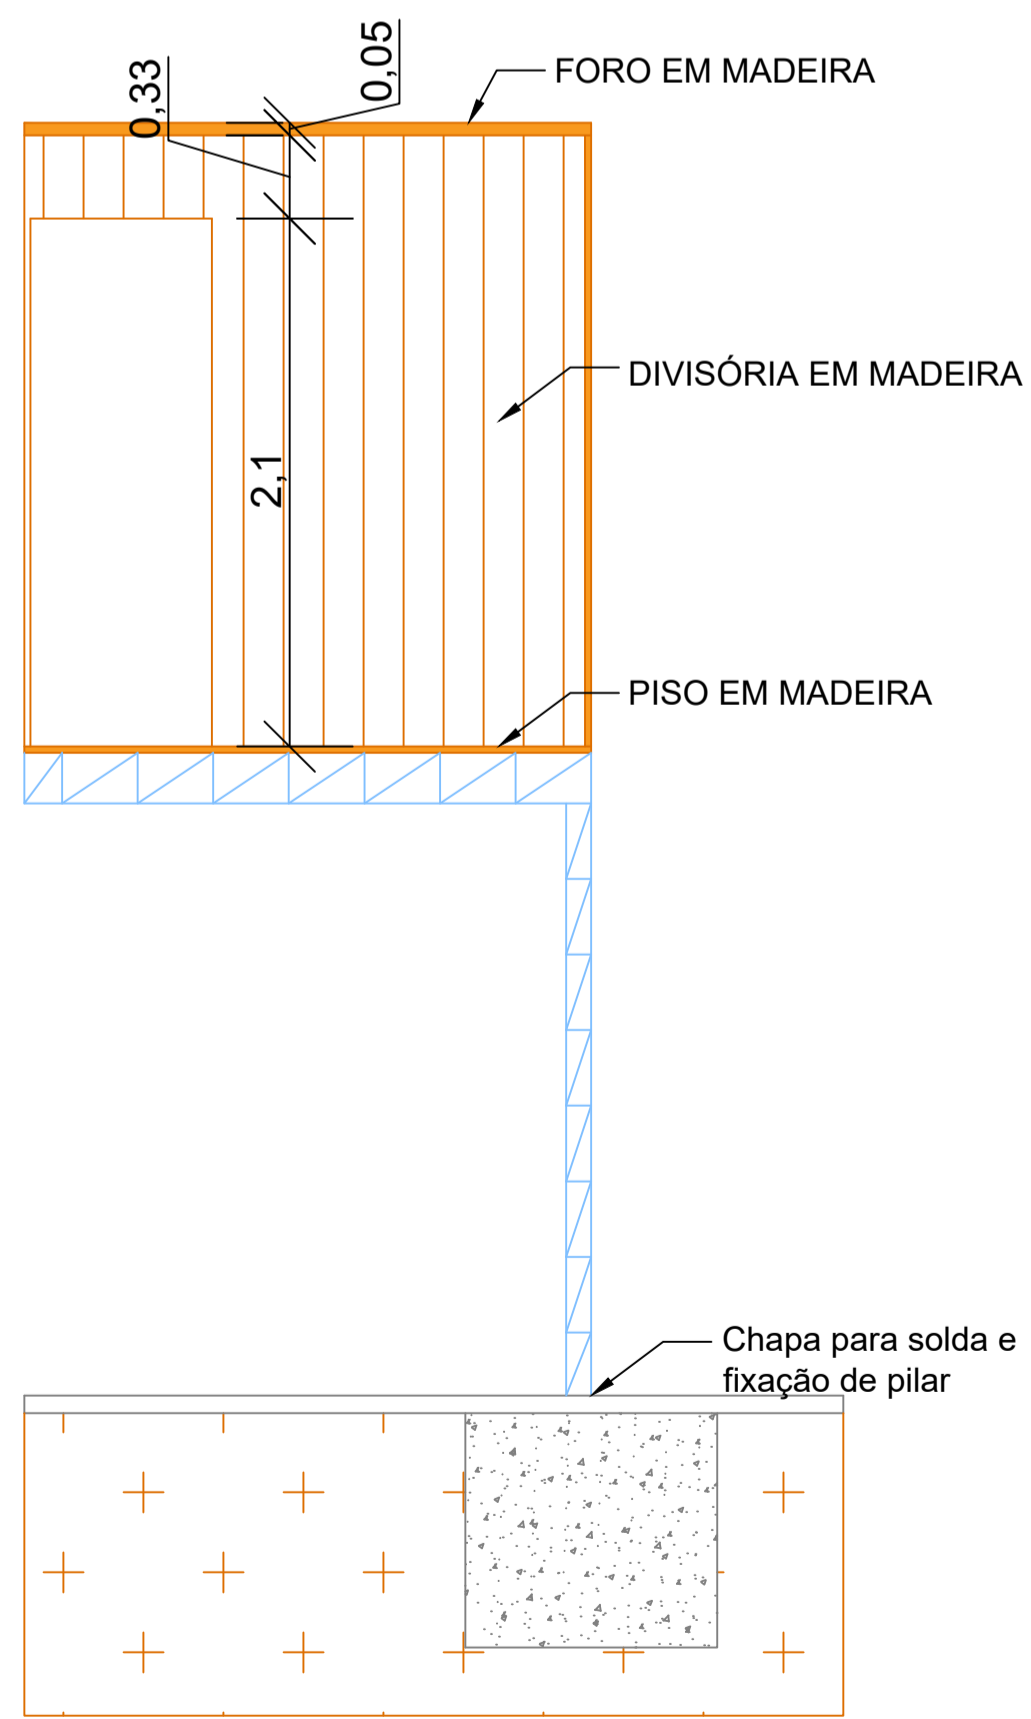


**CORTE\_A-A'**  
ESCALA\_1:25

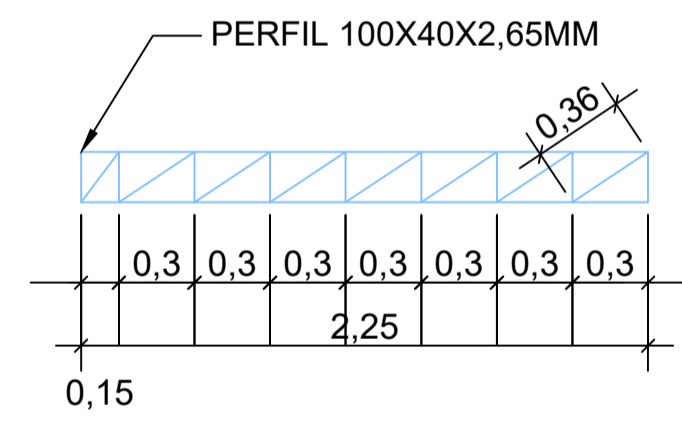


**TESOURA\_METALICA\_3X**  
ESCALA\_1:25

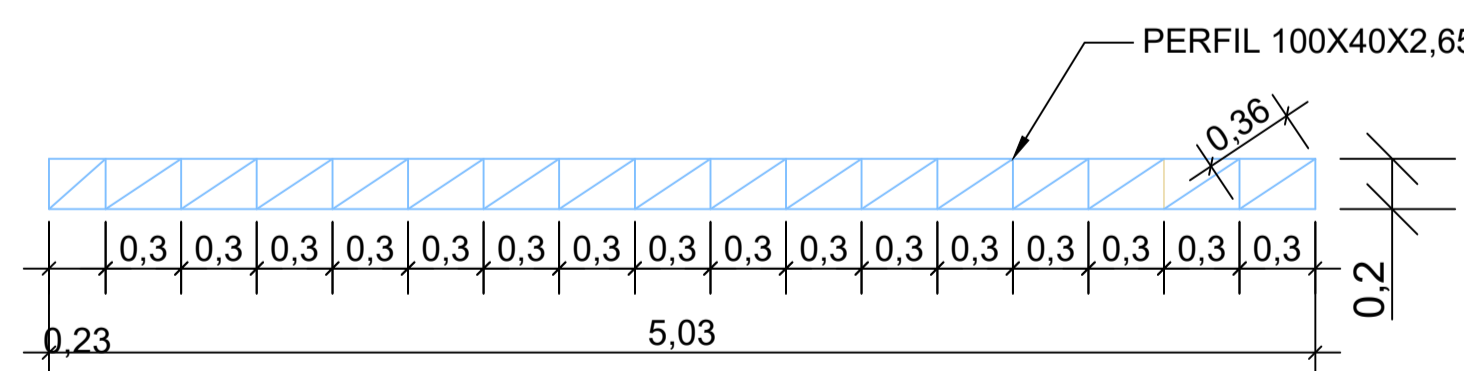


**TESOURA\_METALICA\_2X**  
ESCALA\_1:25

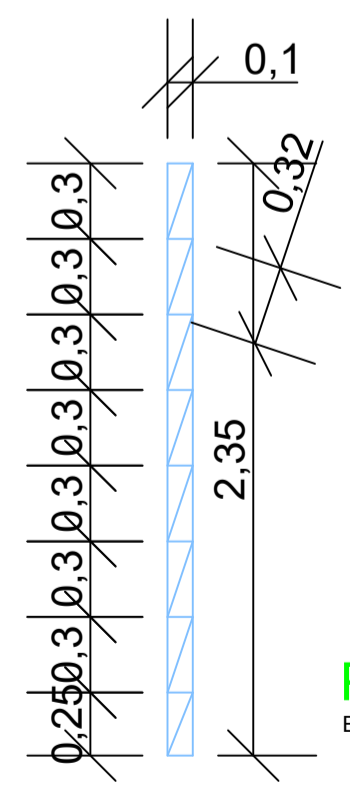

**PILAR\_METALICO\_2X**  
ESCALA\_1:25

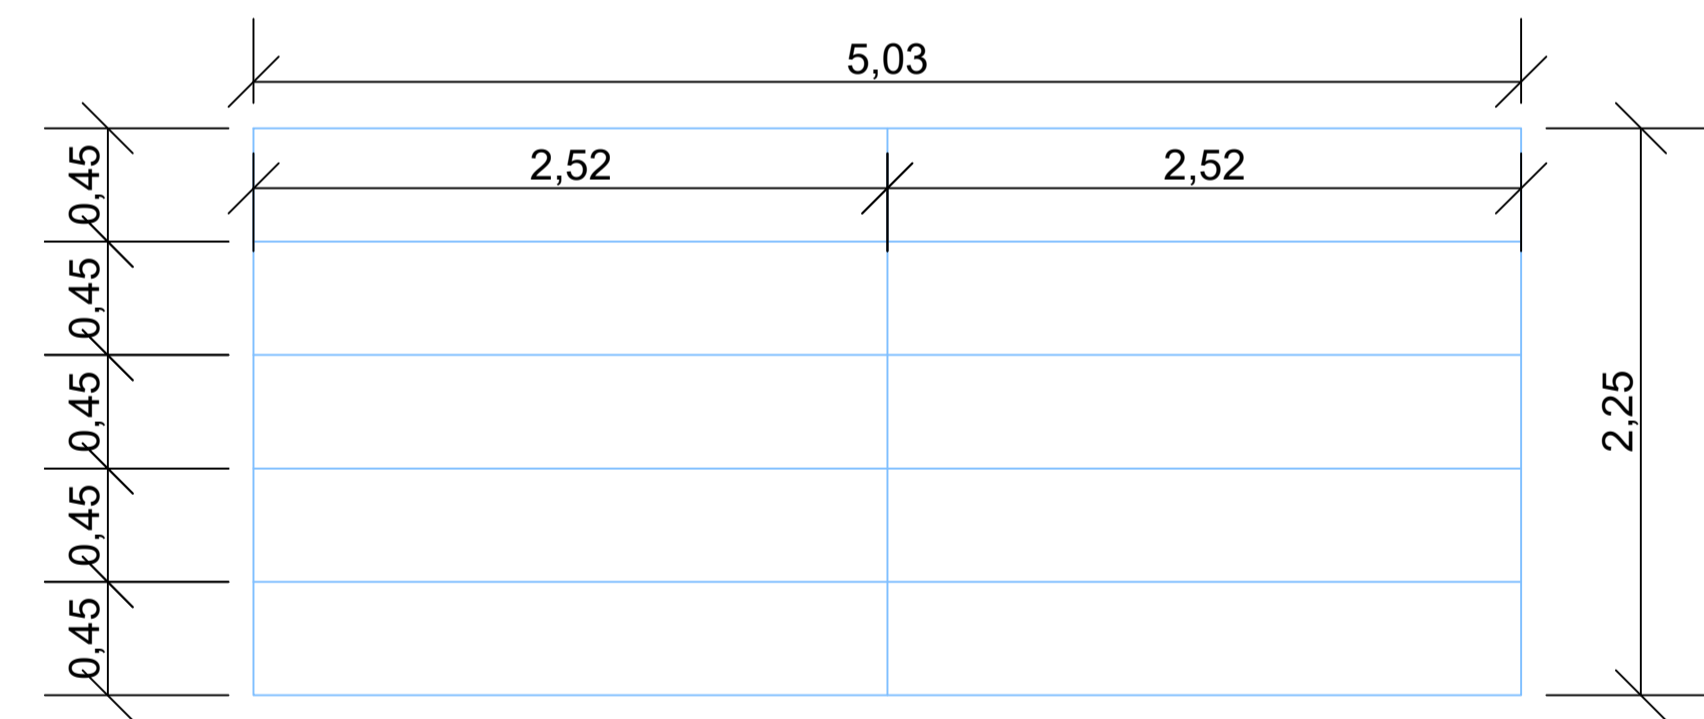

**EST.METALICA\_PISO**  
ESCALA\_1:25

 <b>PREFEITURA MUNICIPAL DE CAMPOS BORGES</b>		
OBRA: MODERNIZAÇÃO DO GINÁSIO MUNICIPAL DE ESPORTES LOCALIDADE: Centro - Campos Borges-RS		
PROPRIETÁRIO PREFEITA MUNICIPAL CLEONICE P. DA PAIXÃO TOLEDO	DATA 02 / 05 / 2024	PRANCHA <b>03</b>
RESP. TÉCNICO ENGENHEIRO CIVIL CLEITON ZANATTA Crea RS 238059	ESCALA INDICADA	
DESIGNAÇÃO: <b>PLANTA BAIXA, CORTE, VISTA E DETALHAMENTO CABINE DE TRANSMISSÃO</b>		