




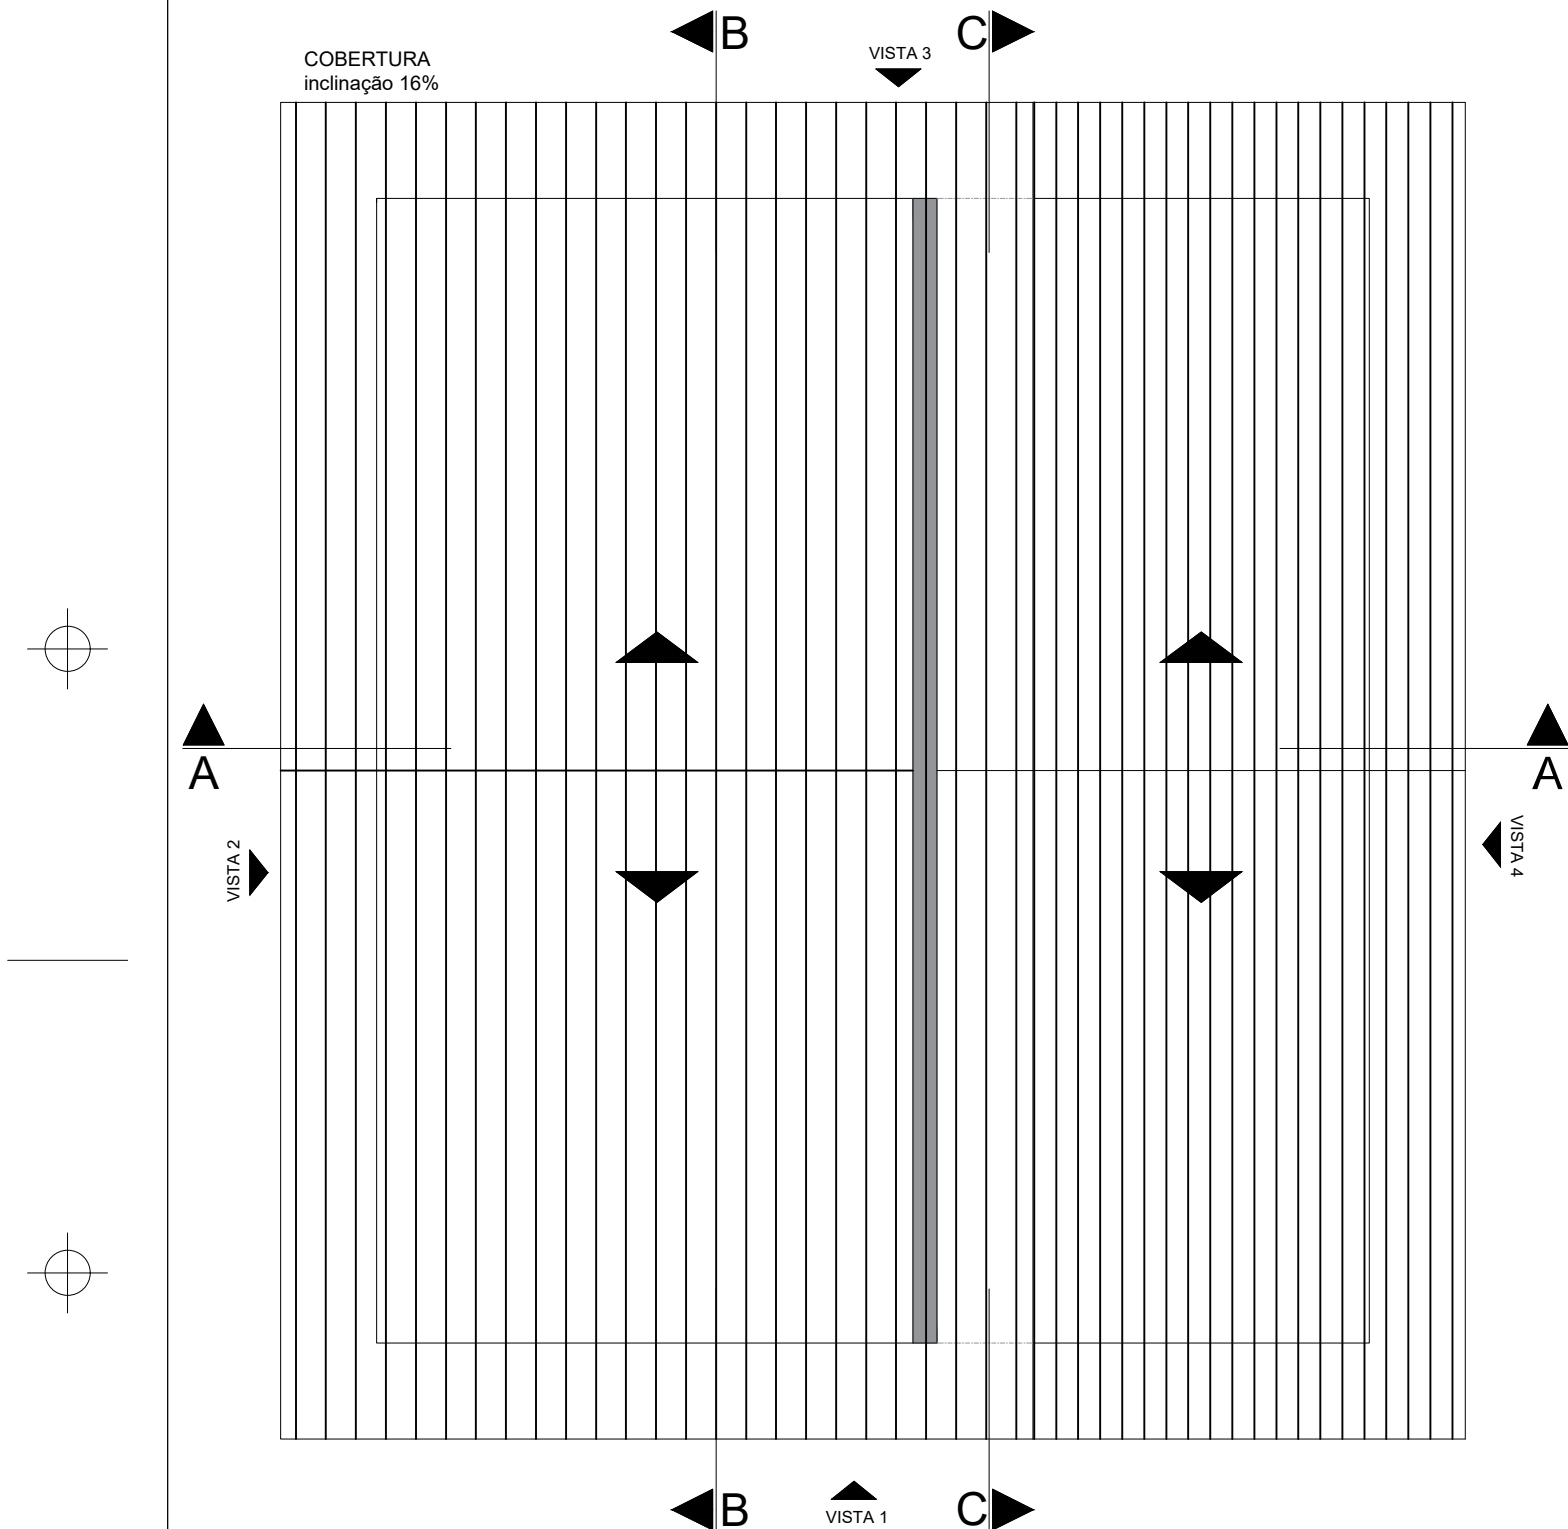


|   |                                                     |                 |                                   |
|---|-----------------------------------------------------|-----------------|-----------------------------------|
| <br>GOVERNO DO ESTADO<br>RIO GRANDE DO SUL<br><br>SECRETARIA DE HABITAÇÃO<br>E REGULARIZAÇÃO FUNDIÁRIA | PROGRAMA A CASA É SUA - UNIDADE HABITACIONAL PADRÃO |                 |                                   |
|   | TÍTULO:<br>PLANTA DE COBERTURA                      |                 | PRANCHA:<br>02/13                 |
|   | ÁREA CONSTRUÍDA:<br>44,33m <sup>2</sup>             | ESCALA:<br>1/50 | DATA:<br>OUTUBRO/2025             |
|   | MUNICÍPIO:<br>CAMPOS BORGES                         |                 |                                   |
|   | RESPONSÁVEL TÉCNICO (A):<br>MAGLIANI DULLIUS        |                 | DESENHO:<br>HELOISA F. BORTOLUZZI |

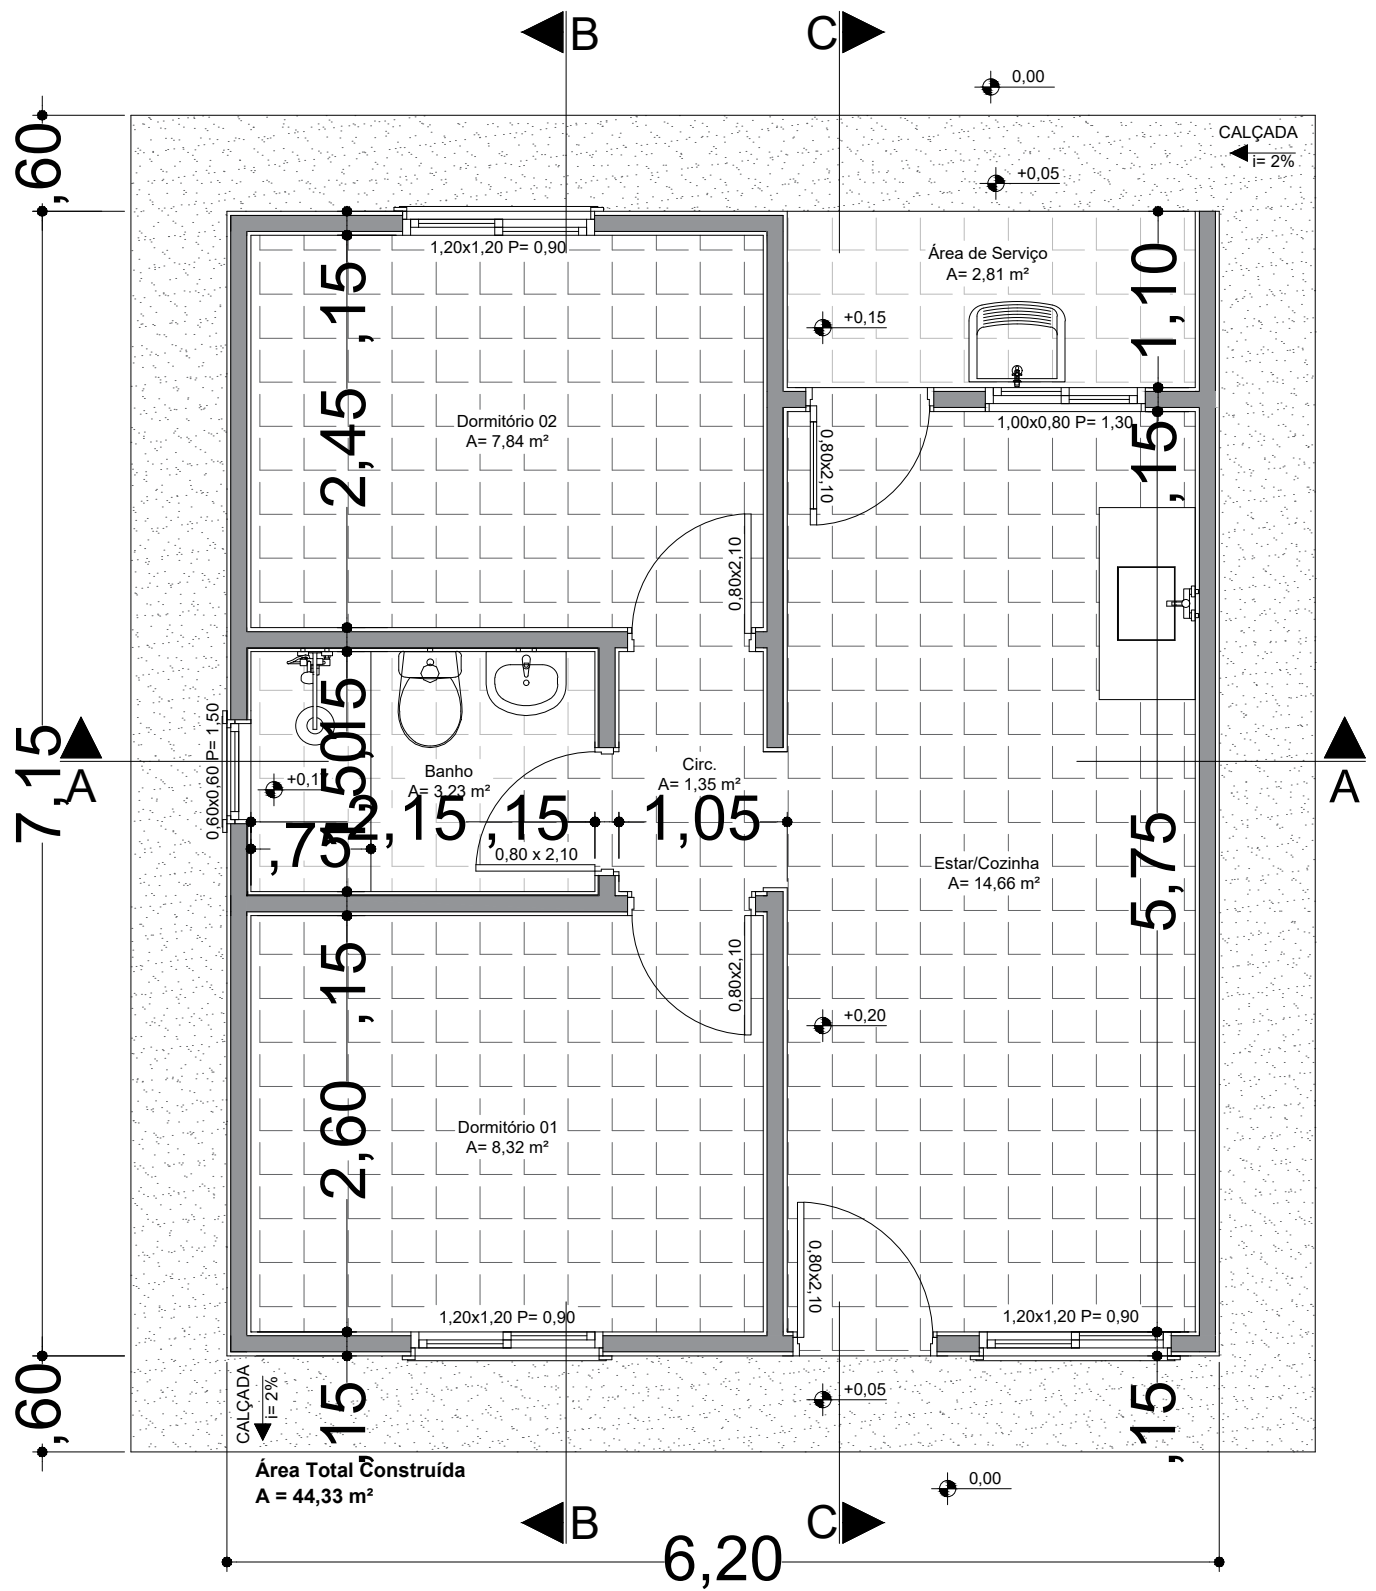

|   |                                                     |                 |                                   |
|---|-----------------------------------------------------|-----------------|-----------------------------------|
|  <p>GOVERNO DO ESTADO<br/>RIO GRANDE DO SUL</p> <p>SECRETARIA DE HABITAÇÃO<br/>E REGULARIZAÇÃO FUNDIÁRIA</p> | PROGRAMA A CASA É SUA - UNIDADE HABITACIONAL PADRÃO |                 |                                   |
|   | TÍTULO:<br>LAYOUT                                   |                 | PRANCHA:<br>03/13                 |
|   | ÁREA CONSTRUIDA:<br>44,33m²                         | ESCALA:<br>1/50 | DATA:<br>OUTUBRO/2025             |
|   | MUNICÍPIO:<br>CAMPOS BORGES                         |                 |                                   |
|   | RESPONSÁVEL TÉCNICO (A):<br>MAGLIANI DULLIUS        |                 | DESENHO:<br>HELOISA F. BORTOLUZZI |

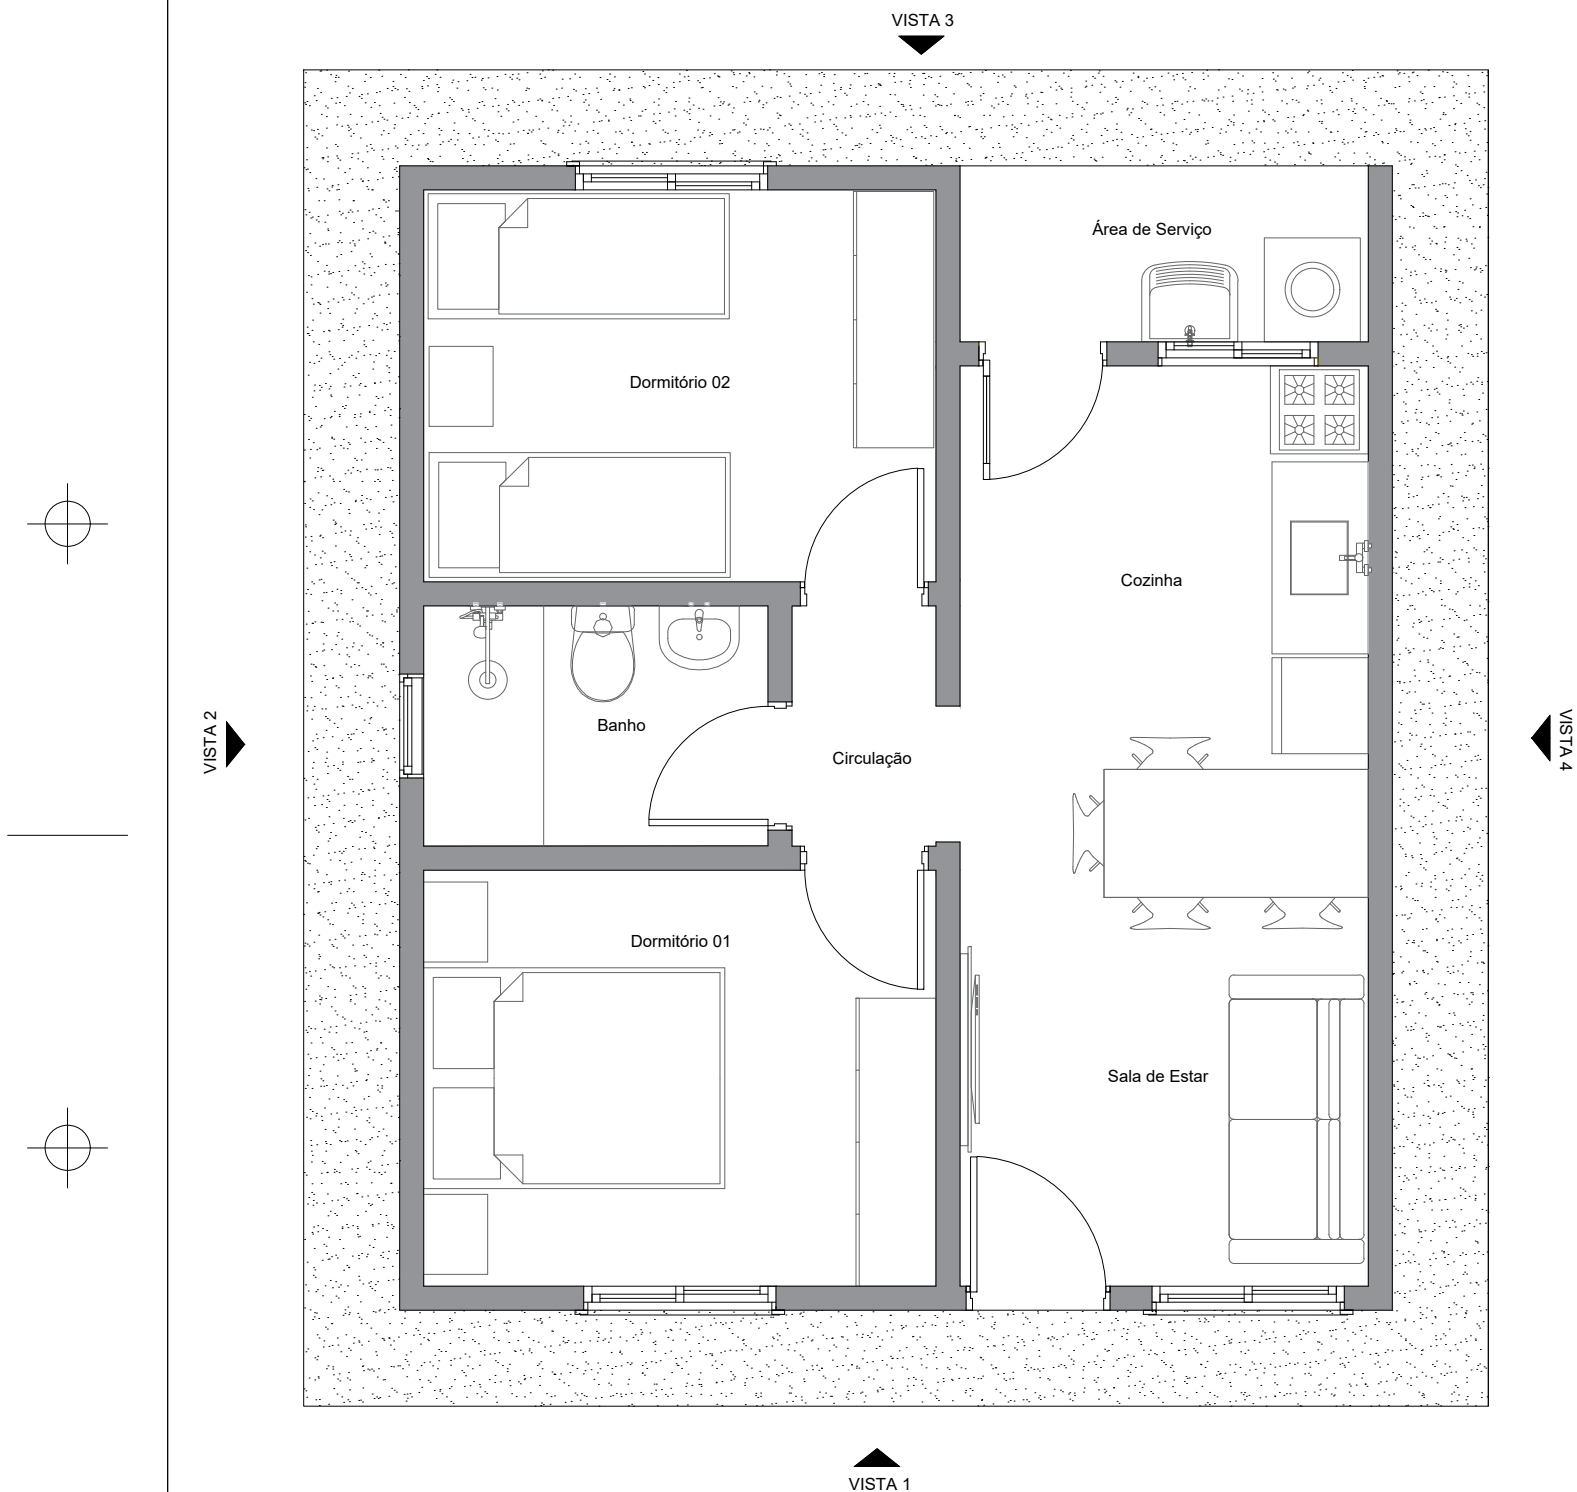

|   |                                                     |                 |                                   |
|---|-----------------------------------------------------|-----------------|-----------------------------------|
| <br>GOVERNO DO ESTADO<br>RIO GRANDE DO SUL<br><br>SECRETARIA DE HABITAÇÃO<br>E REGULARIZAÇÃO FUNDIÁRIA | PROGRAMA A CASA É SUA - UNIDADE HABITACIONAL PADRÃO |                 |                                   |
|   | TÍTULO:<br>PLANTA BAIXA TÉCNICA                     |                 | PRANCHA:<br>04/13                 |
|   | ÁREA CONSTRUÍDA:<br>44,33m <sup>2</sup>             | ESCALA:<br>1/50 | DATA:<br>OUTUBRO/2025             |
|   | MUNICÍPIO:<br>CAMPOS BORGES                         |                 |                                   |
|   | RESPONSÁVEL TÉCNICO (A):<br>MAGLIANI DULLIUS        |                 | DESENHO:<br>HELOISA F. BORTOLUZZI |

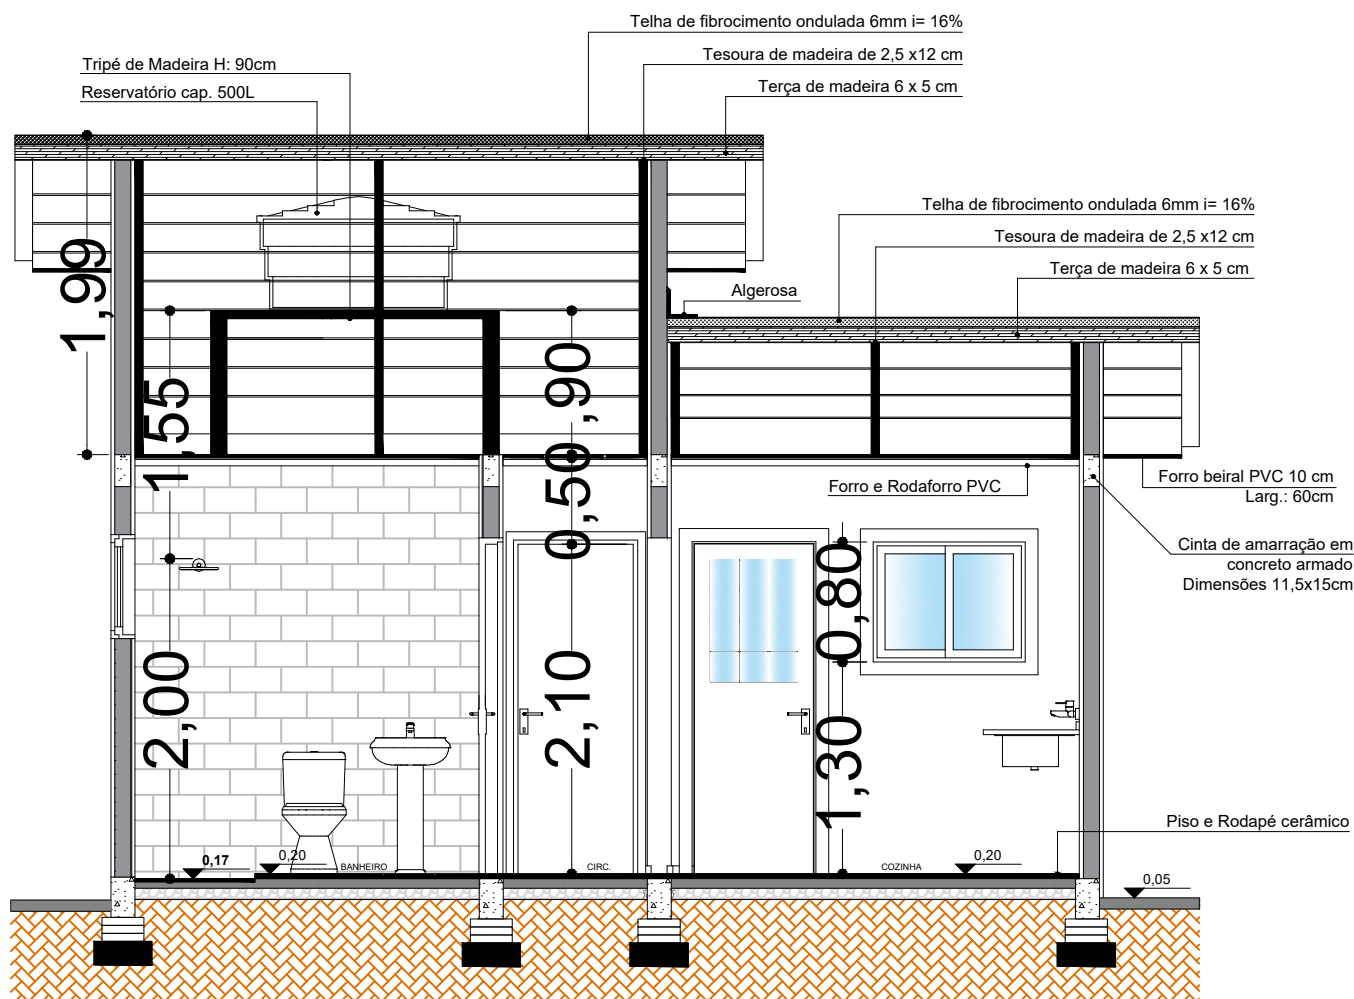

CORTE "AA"



GOVERNO DO ESTADO  
RIO GRANDE DO SUL

SECRETARIA DE HABITAÇÃO  
E REGULARIZAÇÃO FUNDIÁRIA

## PROGRAMA A CASA É SUA - UNIDADE HABITACIONAL PADRÃO

TÍTULO:

CORTE AA

ÁREA CONSTRUÍDA:

44,33m<sup>2</sup>

MUNICÍPIO:

CAMPOS BORGES

RESPONSÁVEL TÉCNICO (A):

MAGLIANI DULLIUS

ESCALA:

1/50

PRANCHA:


05/13


DATA:

OUTUBRO/2025

DESENHO:

HELOISA F. BORTOLUZZI

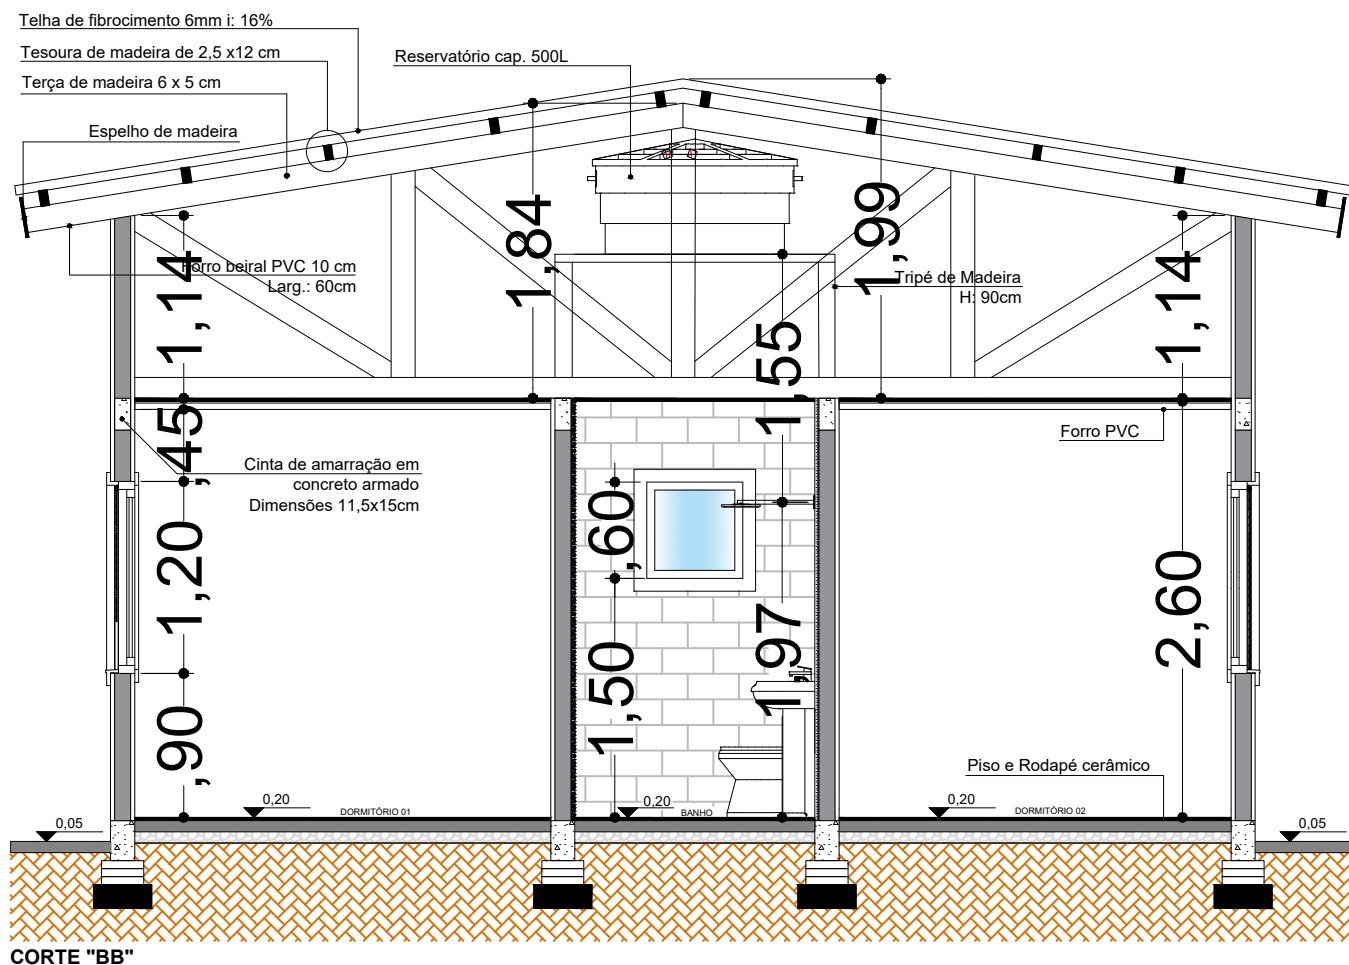


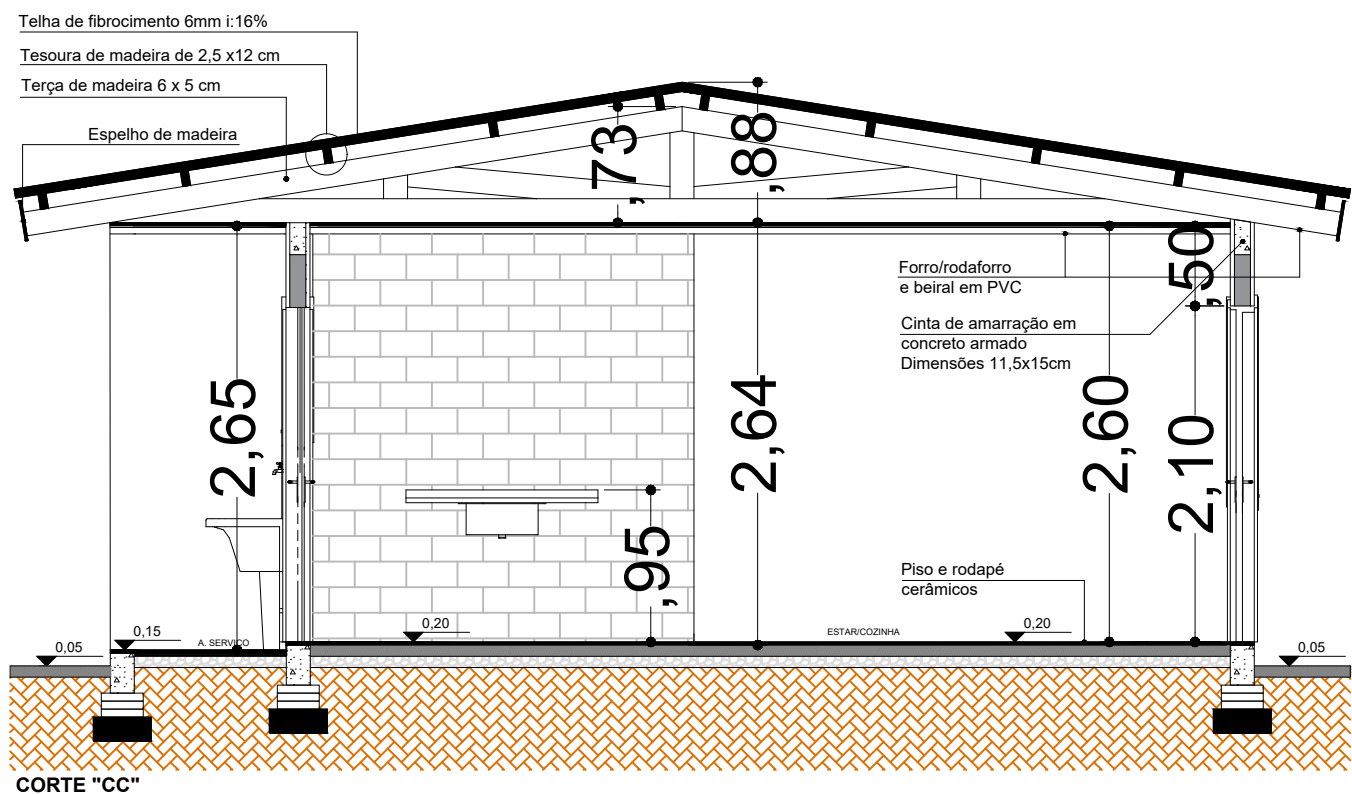

|   |                                                     |                                          |                              |
|---|-----------------------------------------------------|------------------------------------------|------------------------------|
|  <p>GOVERNO DO ESTADO<br/>RIO GRANDE DO SUL</p> <p>SECRETARIA DE HABITAÇÃO<br/>E REGULARIZAÇÃO FUNDIÁRIA</p> | PROGRAMA A CASA É SUA - UNIDADE HABITACIONAL PADRÃO |                                          |                              |
|   | TÍTULO:<br><b>CORTE CC</b>                          |                                          | PRANCHA:<br><b>07/13</b>     |
|   | ÁREA CONSTRUÍDA:<br><b>44,33m<sup>2</sup></b>       | ESCALA:<br><b>1/50</b>                   | DATA:<br><b>OUTUBRO/2025</b> |
|   | MUNICÍPIO:<br><b>CAMPOS BORGES</b>                  |                                          |                              |
|   | RESPONSÁVEL TÉCNICO (A):<br><b>MAGLIANI DULLIUS</b> | DESENHO:<br><b>HELOISA F. BORTOLUZZI</b> |                              |



VISTA 1

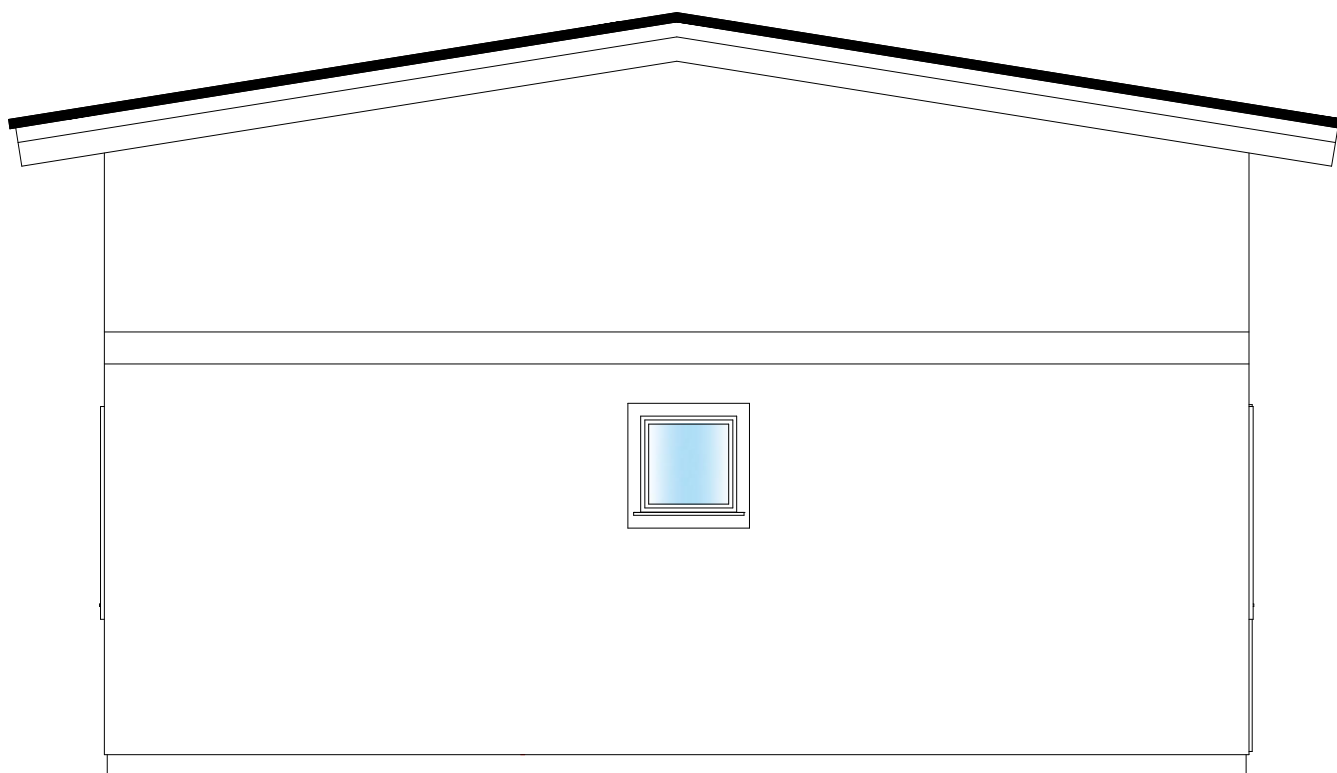

VISTA 2



## PROGRAMA A CASA É SUA - UNIDADE HABITACIONAL PADRÃO

TÍTULO:

FACHADAS - VISTA 01 E VISTA 02

PRANCHA:

08/13

ÁREA CONSTRUÍDA:

44,33m<sup>2</sup>

ESCALA:

1/50

DATA:

OUTUBRO/2025

MUNICÍPIO:

CAMPOS BORGES

RESPONSÁVEL TÉCNICO (A):


MAGLIANI DULLIUS

DESENHO:

HELOISA F. BORTOLUZZI




VISTA 3

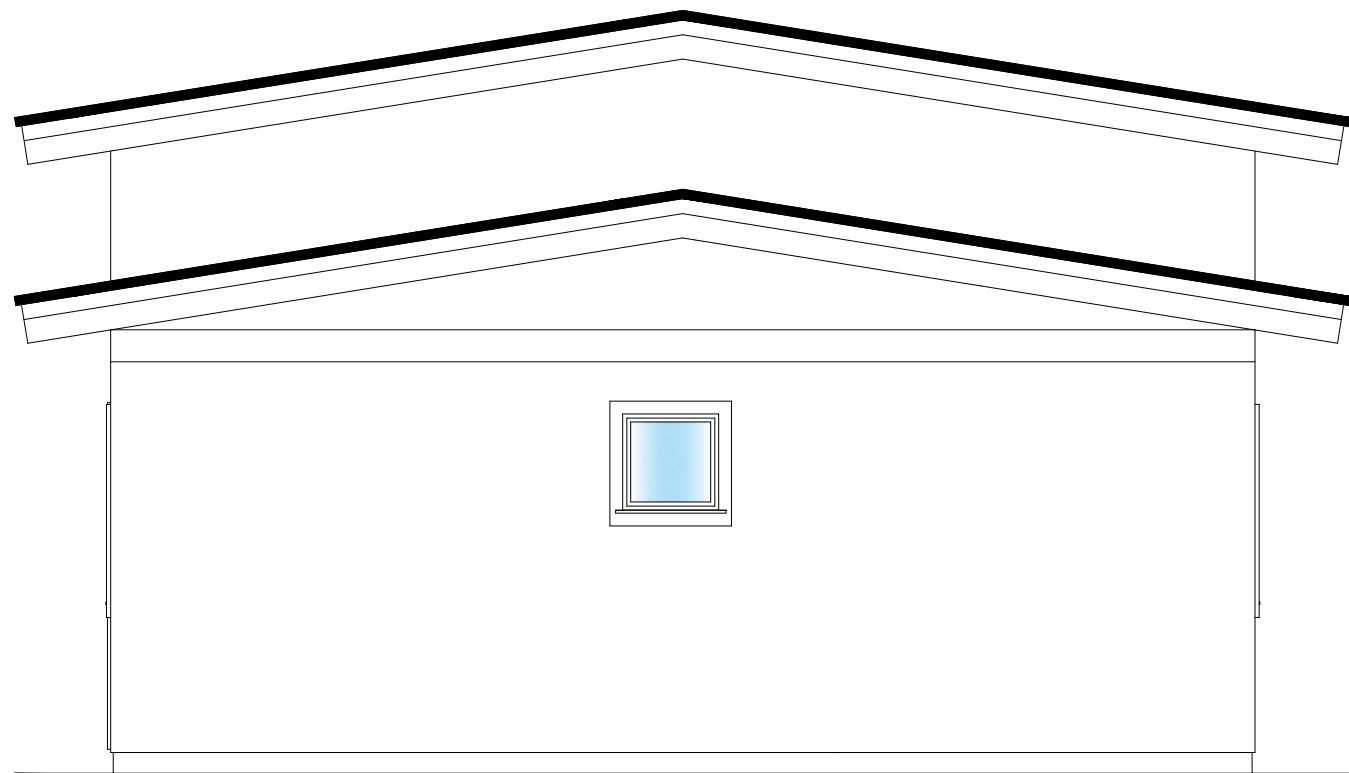

VISTA 4

|   |                                                     |                 |                                   |
|---|-----------------------------------------------------|-----------------|-----------------------------------|
| <br>GOVERNO DO ESTADO<br>RIO GRANDE DO SUL<br><br>SECRETARIA DE HABITAÇÃO<br>E REGULARIZAÇÃO FUNDIÁRIA | PROGRAMA A CASA É SUA - UNIDADE HABITACIONAL PADRÃO |                 |                                   |
|   | TÍTULO:<br>FACHADAS - VISTA 03 E VISTA 04           |                 | PRANCHA:<br>09/13                 |
|   | ÁREA CONSTRUÍDA:<br>44,33m <sup>2</sup>             | ESCALA:<br>1/50 | DATA:<br>OUTUBRO/2025             |
|   | MUNICÍPIO:<br>CAMPOS BORGES                         |                 |                                   |
|   | RESPONSÁVEL TÉCNICO (A):<br>MAGLIANI DULLIUS        |                 | DESENHO:<br>HELOISA F. BORTOLUZZI |

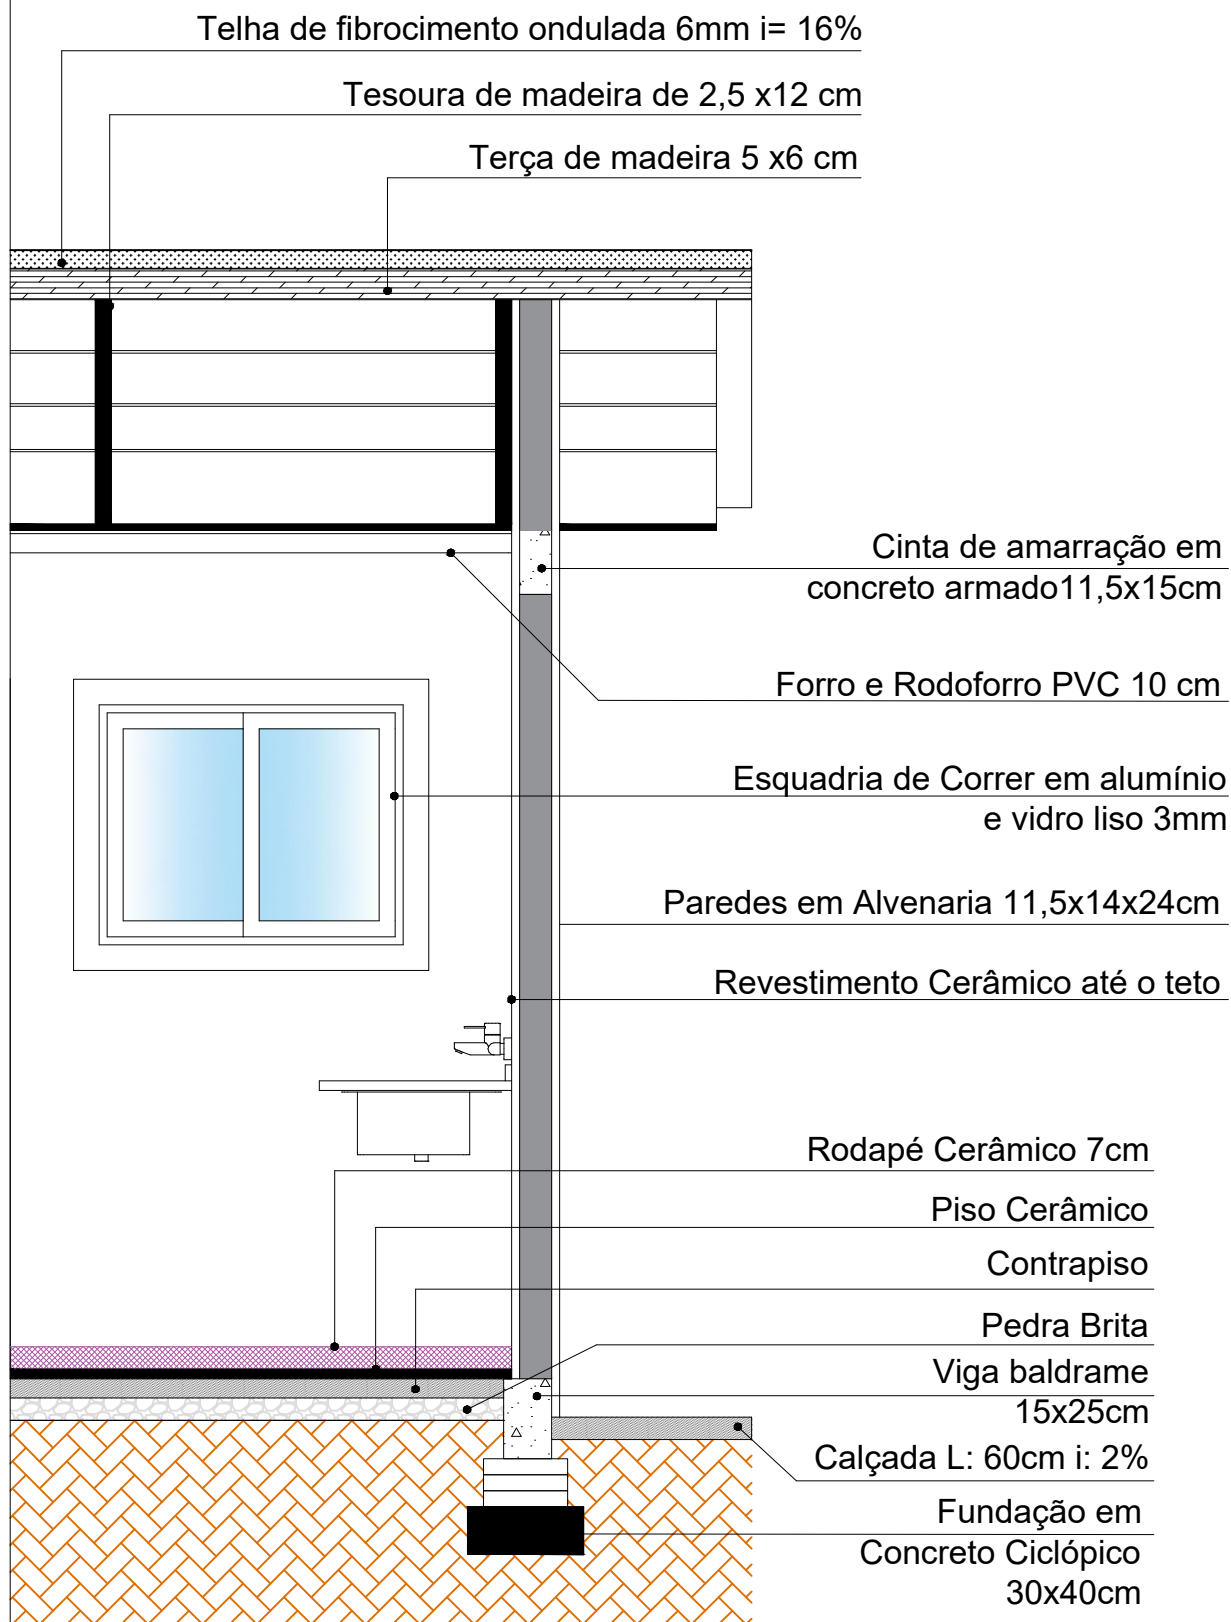

GOVERNO DO ESTADO  
RIO GRANDE DO SUL

SECRETARIA DE HABITAÇÃO  
E REGULARIZAÇÃO FUNDIÁRIA

## PROGRAMA A CASA É SUA - UNIDADE HABITACIONAL PADRÃO

TÍTULO:

FACHADAS - VISTA 03 E VISTA 04

PRANCHA:

10/13

ÁREA CONSTRUÍDA:

44,33m<sup>2</sup>

ESCALA:

1/25

DATA:

OUTUBRO/2025

MUNICÍPIO:


CAMPOS BORGES

RESPONSÁVEL TÉCNICO (A):

MAGLIANI DULLIUS

DESENHO:

HELOISA F. BORTOLUZZI

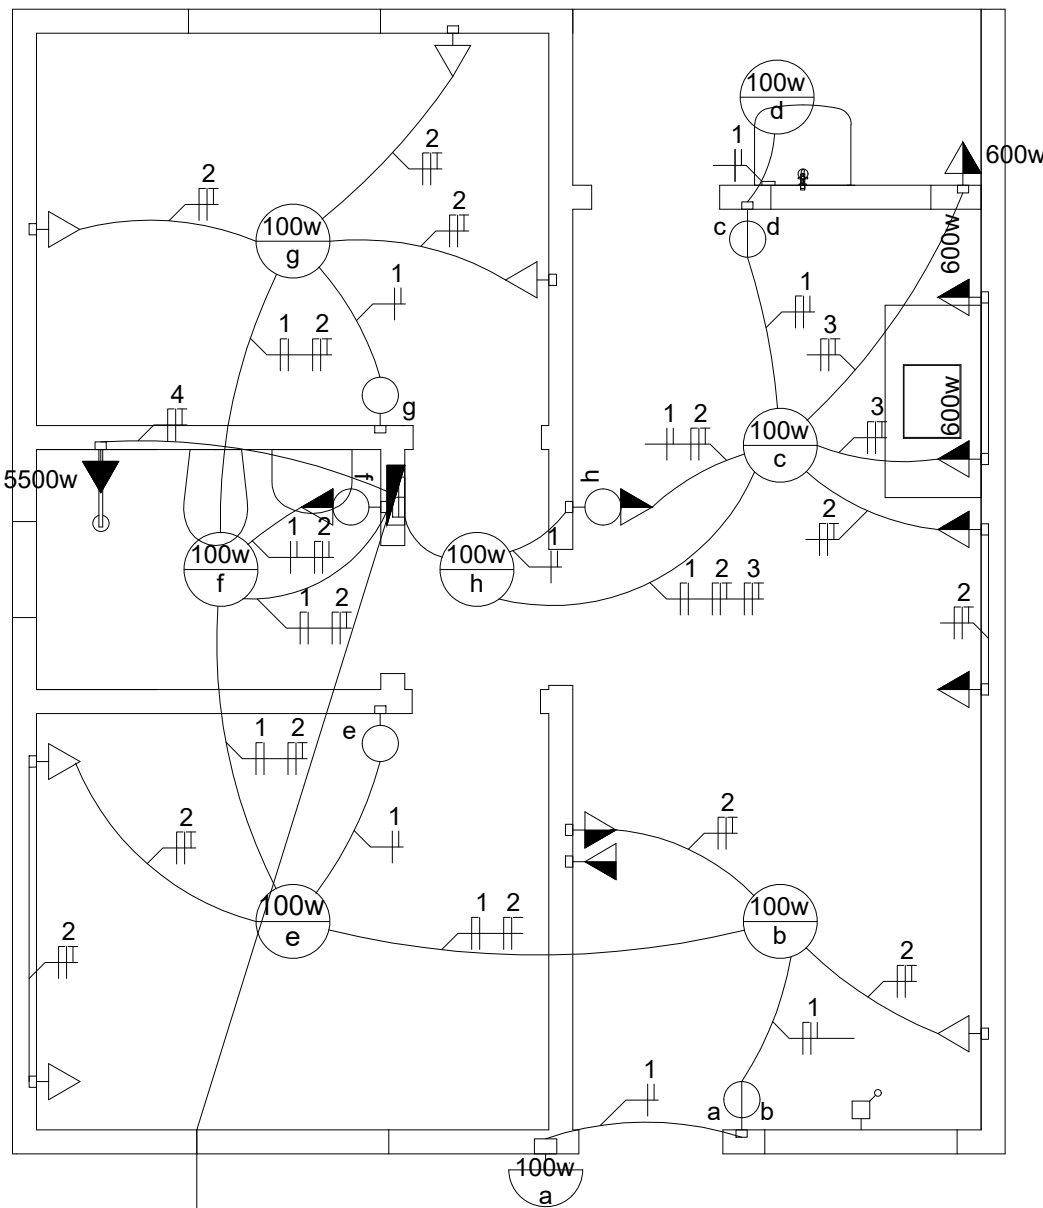

Ramal de entrada de energia 10mm<sup>2</sup>

Medidor  
Poste

Rede concessionária

#### LEGENDA ELÉTRICA

|  |                                  |  |                                    |  |                                              |  |                                                              |
|--|----------------------------------|--|------------------------------------|--|----------------------------------------------|--|--------------------------------------------------------------|
|  | tomada baixa<br>h= 0,40m         |  | tomada média<br>h= 1,30m           |  | tomada alta<br>h= 2,10m                      |  | antena tv<br>h= 0,40m                                        |
|  | interruptor simples<br>h= 1,30m  |  | interruptor duplo<br>h= 1,30m      |  | campainha                                    |  | centro de distribuição<br>embutido a 1,30<br>do piso acabado |
|  | ponto de luz embutido<br>no teto |  | ponto de luz na parede<br>h= 2,10m |  | condutores:<br>neutro, fase, retorno e terra |  |                                                              |

#### QUADRO DE CARGAS

| CIRCUITO | DESCRIÇÃO              | ILUMINAÇÃO |          | TOMADAS |     | CARGA (W) | TENSÃO 127v                 |               | TENSÃO 220v                 |               |
|----------|------------------------|------------|----------|---------|-----|-----------|-----------------------------|---------------|-----------------------------|---------------|
|          |                        | QTDE       | POTÊNCIA | TUG     | TUE |           | CONDUTOR (mm <sup>2</sup> ) | DISJUNTOR (A) | CONDUTOR (mm <sup>2</sup> ) | DISJUNTOR (A) |
| 1        | Iluminação             | 8          | 100      | -       | -   | 800       | 2,5                         | 15            | 2,5                         | 15            |
| 2        | Tomadas                | -          | -        | 11      | 100 | 1100      | 2,5                         | 15            | 2,5                         | 15            |
| 3        | Tomadas (cozinha / as) | -          | -        | -       | 3   | 600       | 2,5                         | 15            | 2,5                         | 15            |
| 4        | Tomada chuveiro        | -          | -        | -       | 1   | 5500      | 6,0                         | 60            | 4,0                         | 40            |
| 5        |                        |            |          |         |     |           |                             |               |                             |               |



GOVERNO DO ESTADO  
RIO GRANDE DO SUL

SECRETARIA DE HABITAÇÃO  
E REGULARIZAÇÃO FUNDIÁRIA

## PROGRAMA A CASA É SUA - UNIDADE HABITACIONAL PADRÃO

TÍTULO:

FACHADAS - VISTA 03 E VISTA 04

ÁREA CONSTRUÍDA:

44,33m<sup>2</sup>

ESCALA:

1/50

PRANCHA:

11/13

DATA:

OUTUBRO/2025

MUNICÍPIO:


CAMPOS BORGES

RESPONSÁVEL TÉCNICO (A):

MAGLIANI DULLIUS

DESENHO:

HELOISA F. BORTOLUZZI

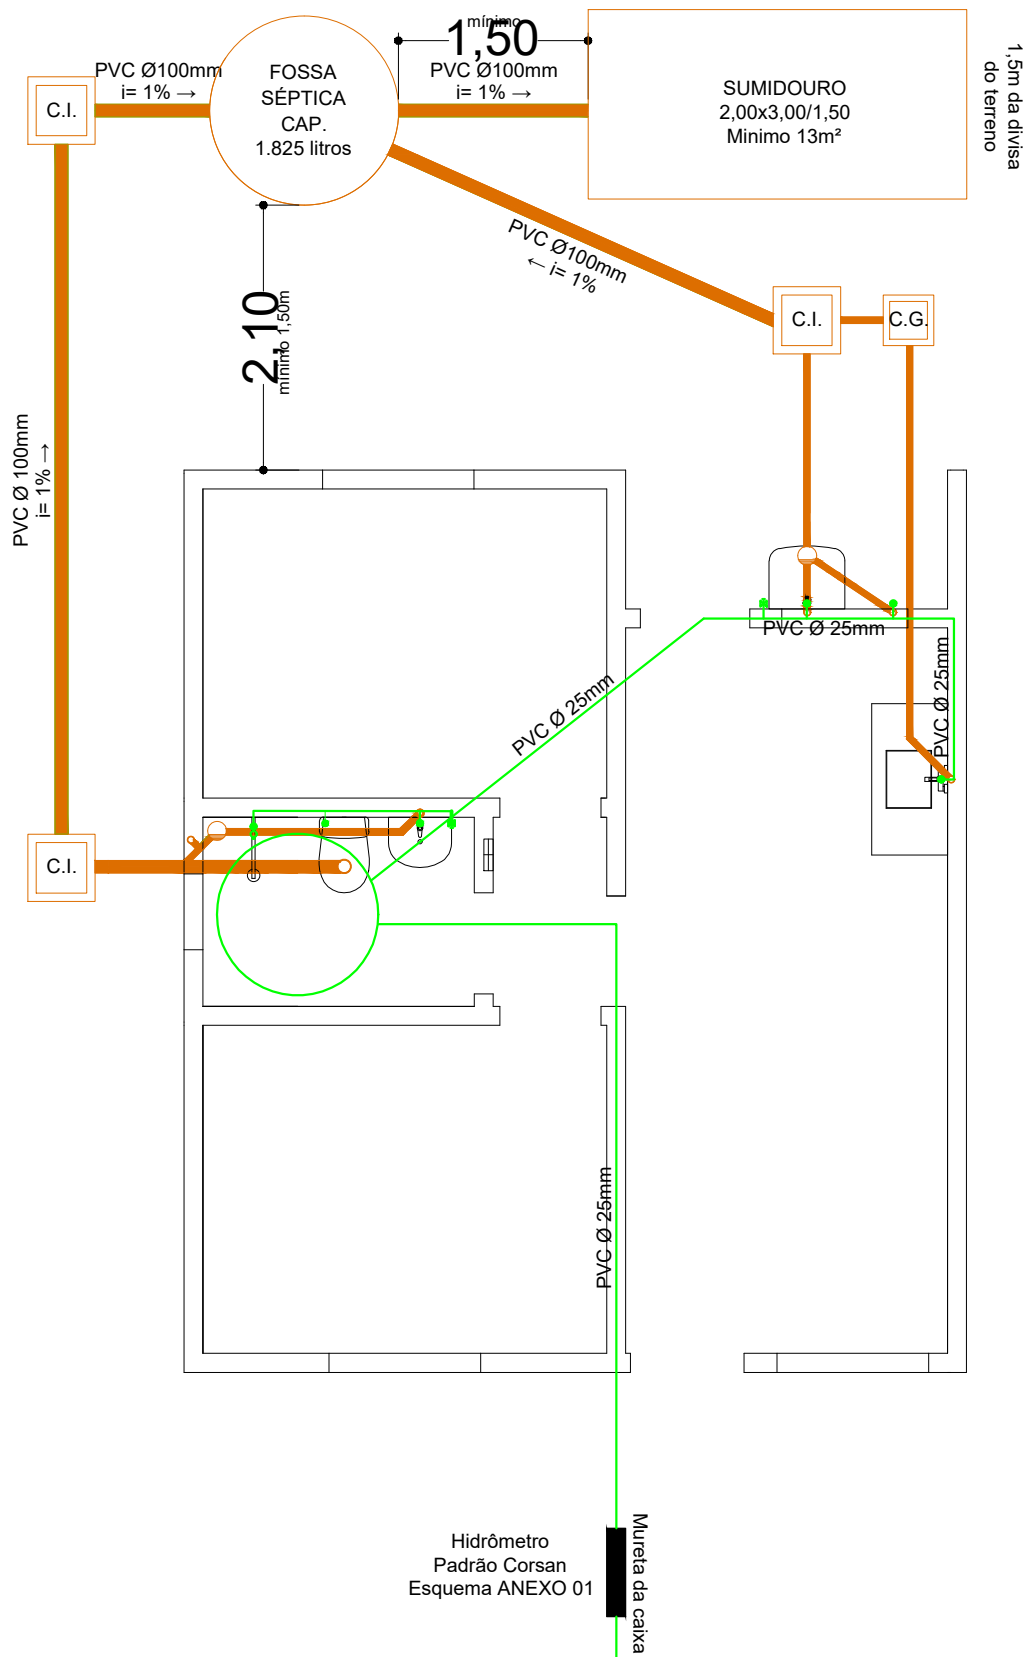

#### LEGENDA HIDROSSANITÁRIO

- ponto de água fria    ✕ registro de gaveta    ○ registro de pressão    ○ espera para esgoto    ☉ caixa sifonada



GOVERNO DO ESTADO  
RIO GRANDE DO SUL

SECRETARIA DE HABITAÇÃO  
E REGULARIZAÇÃO FUNDIÁRIA

### PROGRAMA A CASA É SUA - UNIDADE HABITACIONAL PADRÃO

TÍTULO:

FACHADAS - VISTA 03 E VISTA 04

PRANCHA:

12/13

ÁREA CONSTRUÍDA:

44,33m<sup>2</sup>

ESCALA:

1/50

DATA:

OUTUBRO/2025

MUNICÍPIO:



CAMPOS BORGES

RESPONSÁVEL TÉCNICO (A):

MAGLIANI DULLIUS

DESENHO:

HELOISA F. BORTOLUZZI

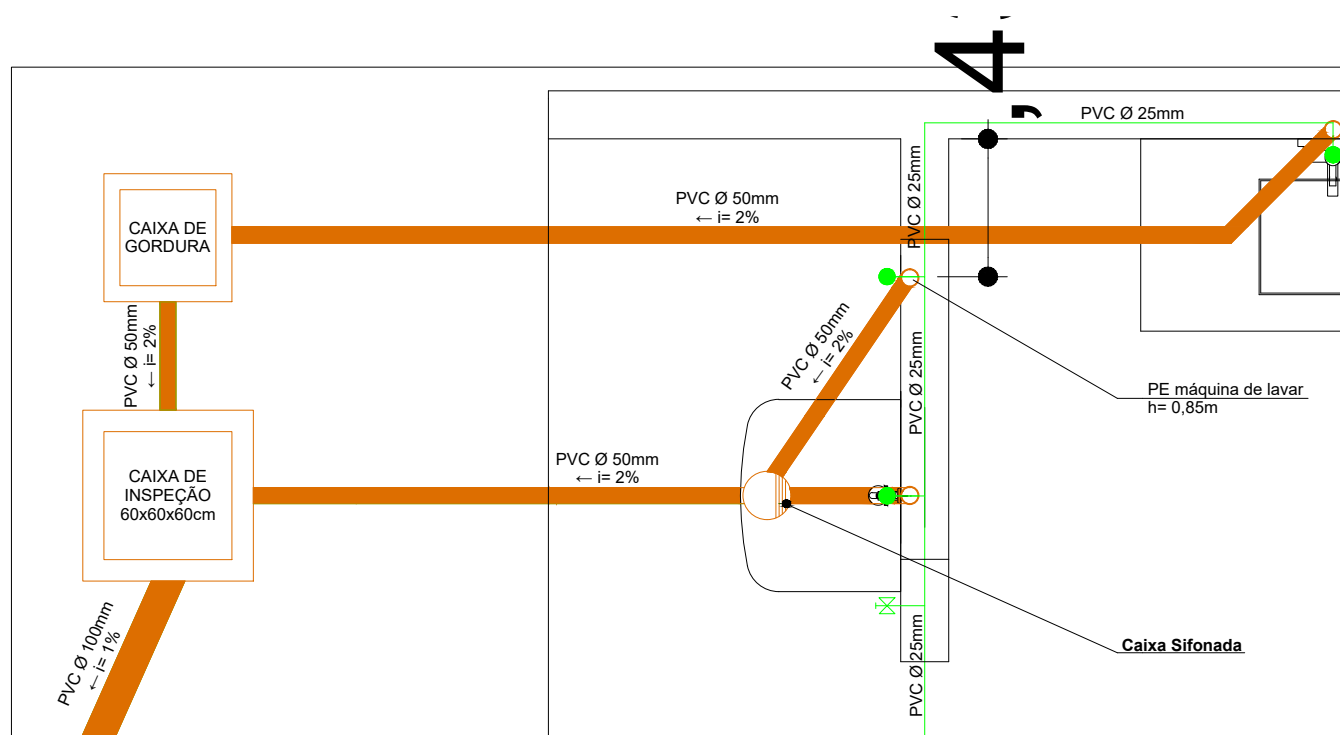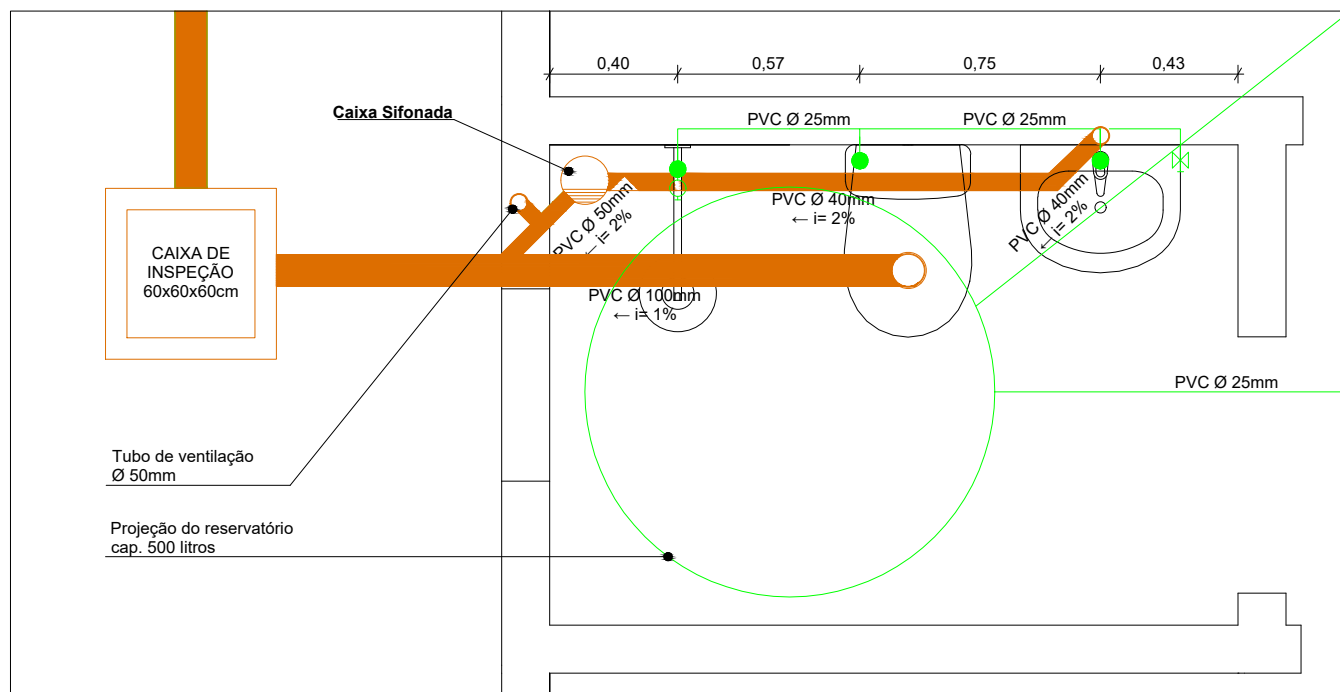

#### LEGENDA HIDROSSANITÁRIO

- ponto de água fria
- ✕ registro de gaveta
- registro de pressão
- espera para esgoto
- caixa sifonada

|   |                                                     |                                   |                       |
|---|-----------------------------------------------------|-----------------------------------|-----------------------|
|  <p>GOVERNO DO ESTADO<br/>RIO GRANDE DO SUL</p> <p>SECRETARIA DE HABITAÇÃO<br/>E REGULARIZAÇÃO FUNDIÁRIA</p> | PROGRAMA A CASA É SUA - UNIDADE HABITACIONAL PADRÃO |                                   |                       |
|   | TÍTULO:<br>FACHADAS - VISTA 03 E VISTA 04           |                                   | PRANCHA:<br>13/13     |
|   | ÁREA CONSTRUÍDA:<br>44,33m <sup>2</sup>             | ESCALA:<br>1/25                   | DATA:<br>OUTUBRO/2025 |
|   | MUNICÍPIO:<br>CAMPOS BORGES                         | DESENHO:<br>HELOISA F. BORTOLUZZI |                       |
| RESPONSÁVEL TÉCNICO (A):<br>MAGLIANI DULLIUS   |                                                     |                                   |                       |

## O QUE MUDOU?


### DUAS COISAS:

1ª


Agora o usuário deverá adquirir a caixa de proteção do hidrômetro em lojas de materiais de construção ou similares.

2ª


O usuário também deve instalar a caixa no seu imóvel, dentro do padrão estabelecido neste informativo.

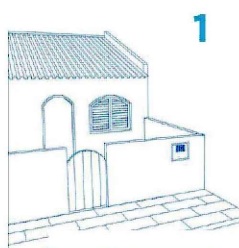

Instalação da caixa de proteção de hidrômetro no muro frontal

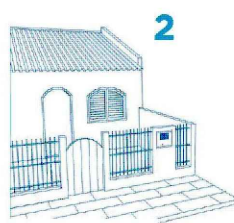

Instalação da caixa de hidrômetro em mureta frontal com grade

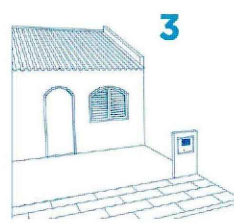

Instalação da caixa de proteção em residência sem muro



Instalação da caixa de proteção de hidrômetro no recuo do muro (nicho)

## FIQUE ATENTO PARA AS EXIGÊNCIAS QUE A CORSAN ADOTARÁ



GOVERNO DO ESTADO  
RIO GRANDE DO SUL

SECRETARIA DE HABITAÇÃO  
E REGULARIZAÇÃO FUNDIÁRIA

## PROGRAMA A CASA É SUA - UNIDADE HABITACIONAL PADRÃO

TÍTULO:

ESQUEMA HIDRÔMETRO EXIGIDO PELA CORSAN

PRANCHA:

ANEXO 01

ÁREA CONSTRUÍDA:

44,33m<sup>2</sup>

ESCALA:

Sem Escala

DATA:

OUTUBRO/2025

MUNICÍPIO:

CAMPOS BORGES

RESPONSÁVEL TÉCNICO (A):

MAGLIANI DULLIUS

DESENHO:

HELOISA F. BORTOLUZZI