



Matrícula nº 15.323
FABIANA SIQUEIRA DE TOLEDO

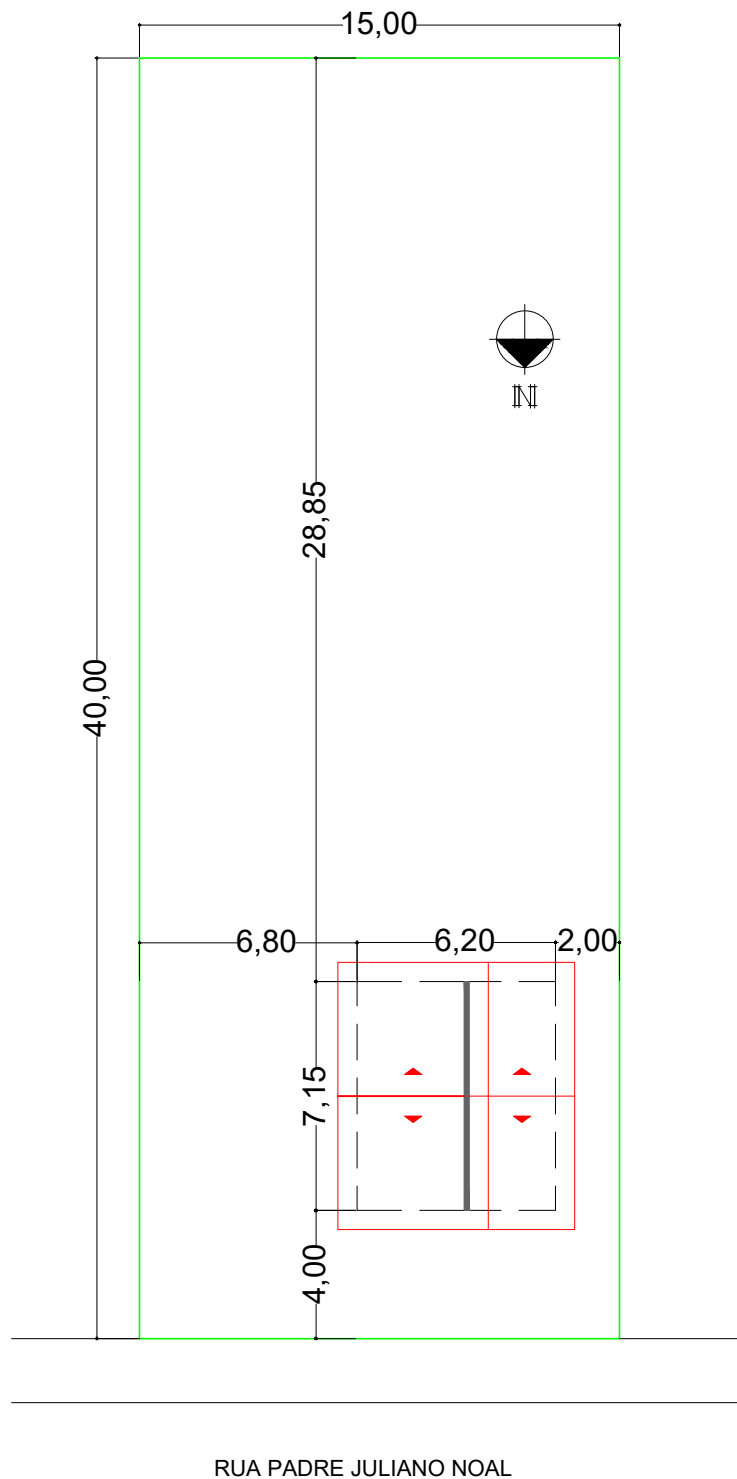


 GOVERNO DO ESTADO RIO GRANDE DO SUL SECRETARIA DE HABITAÇÃO E REGULARIZAÇÃO FUNDIÁRIA	PROGRAMA A CASA É SUA - UNIDADE HABITACIONAL PADRÃO		
	TÍTULO:	IMPLANTAÇÃO MATRÍCULA Nº 15.323 - FABIANA SIQUEIRA DE TOLEDO	PRANCHA: 01/13
	ÁREA CONSTRUÍDA:	44,33m ²	ESCALA: 1/200
	MUNICÍPIO:	CAMPOS BORGES	DATA: OUTUBRO/2025
	RESPONSÁVEL TÉCNICO (A): MAGLIANI DULLIUS	DESENHO: HELOISA F. BORTOLUZZI	

Matrícula nº 16.949
CLAUDETE DA SILVA COSTA

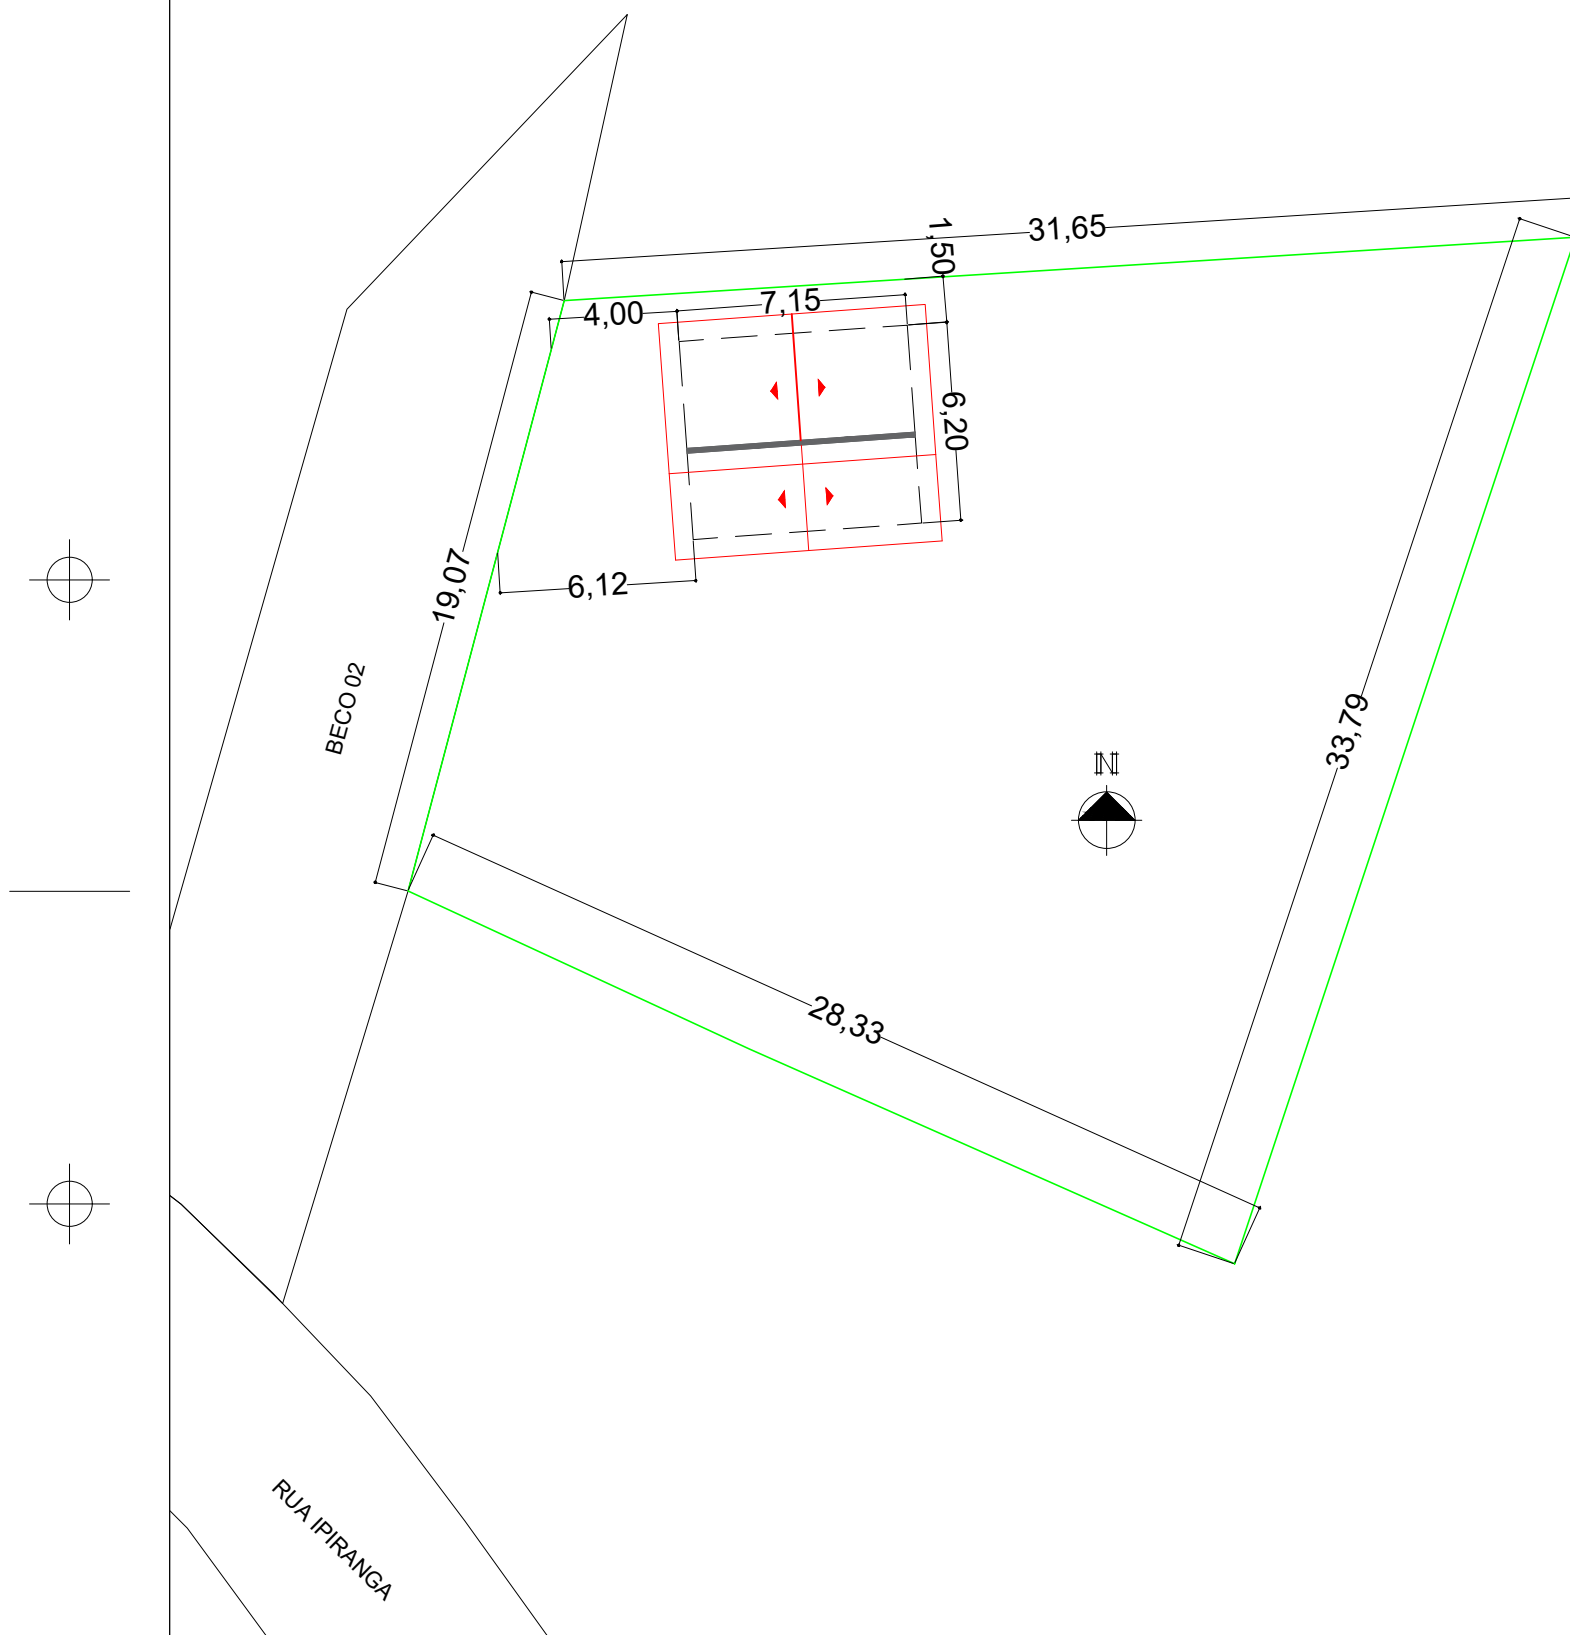

 GOVERNO DO ESTADO RIO GRANDE DO SUL SECRETARIA DE HABITAÇÃO E REGULARIZAÇÃO FUNDIÁRIA	PROGRAMA A CASA É SUA - UNIDADE HABITACIONAL PADRÃO		
	TÍTULO:	IMPLANTAÇÃO MATRÍCULA Nº 16.949 - CLAUDETE DA SILVA COSTA	PRANCHA: 01/13
	ÁREA CONSTRUÍDA:	44,33m ²	ESCALA: 1/250
	MUNICÍPIO:	CAMPOS BORGES	DATA: OUTUBRO/2025
	RESPONSÁVEL TÉCNICO (A): MAGLIANI DULLIUS	DESENHO: HELOISA F. BORTOLUZZI	

Matrícula nº 12.788
LUIS DANIEL OLLIARI

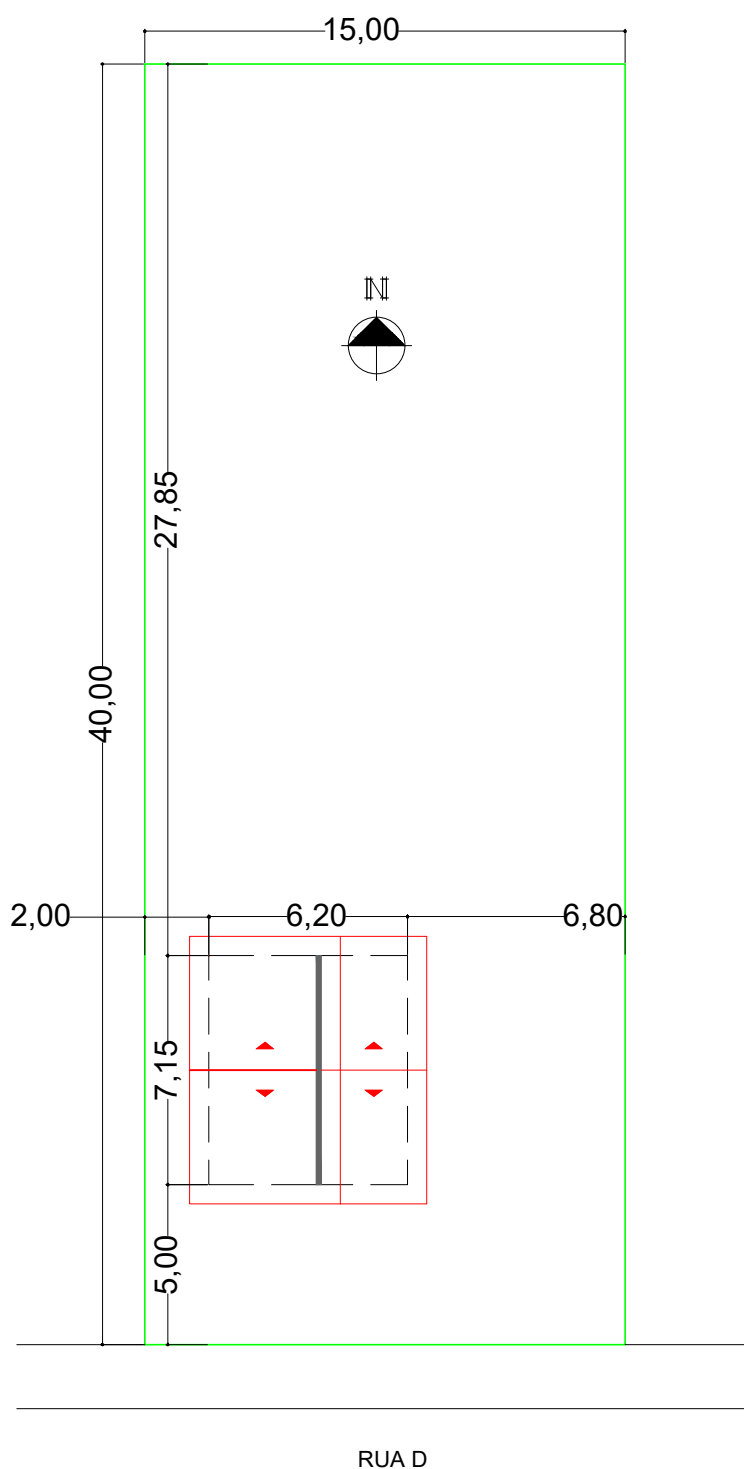


 GOVERNO DO ESTADO RIO GRANDE DO SUL SECRETARIA DE HABITAÇÃO E REGULARIZAÇÃO FUNDIÁRIA	PROGRAMA A CASA É SUA - UNIDADE HABITACIONAL PADRÃO		
	TÍTULO:	IMPLANTAÇÃO MATRÍCULA Nº 12.788 - LUIS DANIEL OLLIARI	PRANCHA: 01/13
	ÁREA CONSTRUÍDA:	44,33m ²	ESCALA: 1/250
	MUNICÍPIO:	CAMPOS BORGES	DATA: OUTUBRO/2025
	RESPONSÁVEL TÉCNICO (A): MAGLIANI DULLIUS	DESENHO: HELOISA F. BORTOLUZZI	

Matrícula nº 9.710
GILNEI ALVES DA CUNHA

RUA SÃO JOÃO

RUA PIRATINI

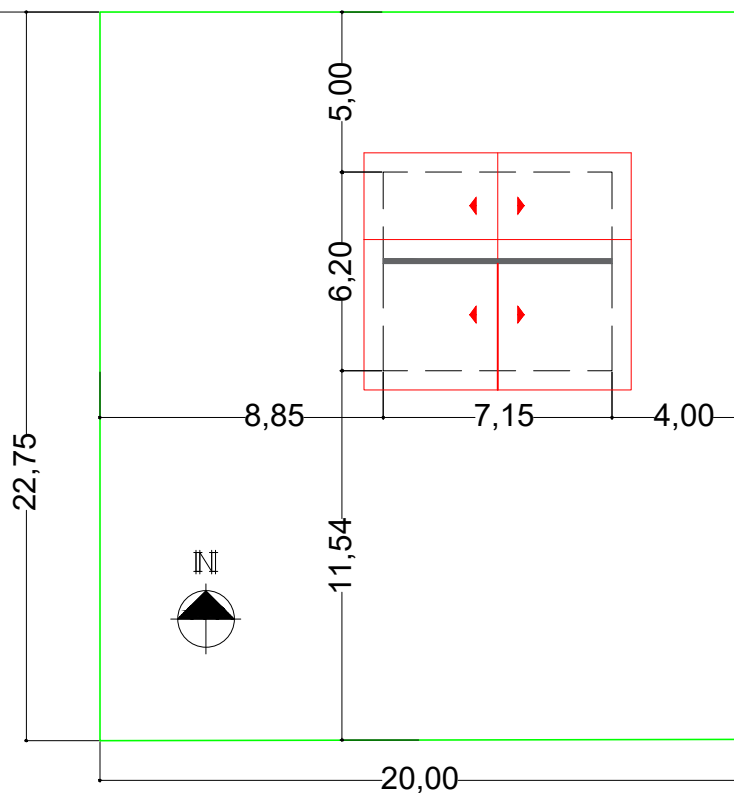

GOVERNO DO ESTADO
RIO GRANDE DO SUL

SECRETARIA DE HABITAÇÃO
E REGULARIZAÇÃO FUNDIÁRIA

PROGRAMA A CASA É SUA - UNIDADE HABITACIONAL PADRÃO

TÍTULO: **IMPLANTAÇÃO**
MATRÍCULA Nº 9.710 - GILNEI ALVES DA CUNHA

PRANCHA:
01/13

ÁREA CONSTRUÍDA:
44,33m²

ESCALA:
1/250


DATA:
OUTUBRO/2025

MUNICÍPIO:
CAMPOS BORGES


RESPONSÁVEL TÉCNICO (A):
MAGLIANI DULLIUS

DESENHO:
HELOISA F. BORTOLUZZI

Matrícula nº 12.120
JÉSSICA APARECIDA DA SILVA

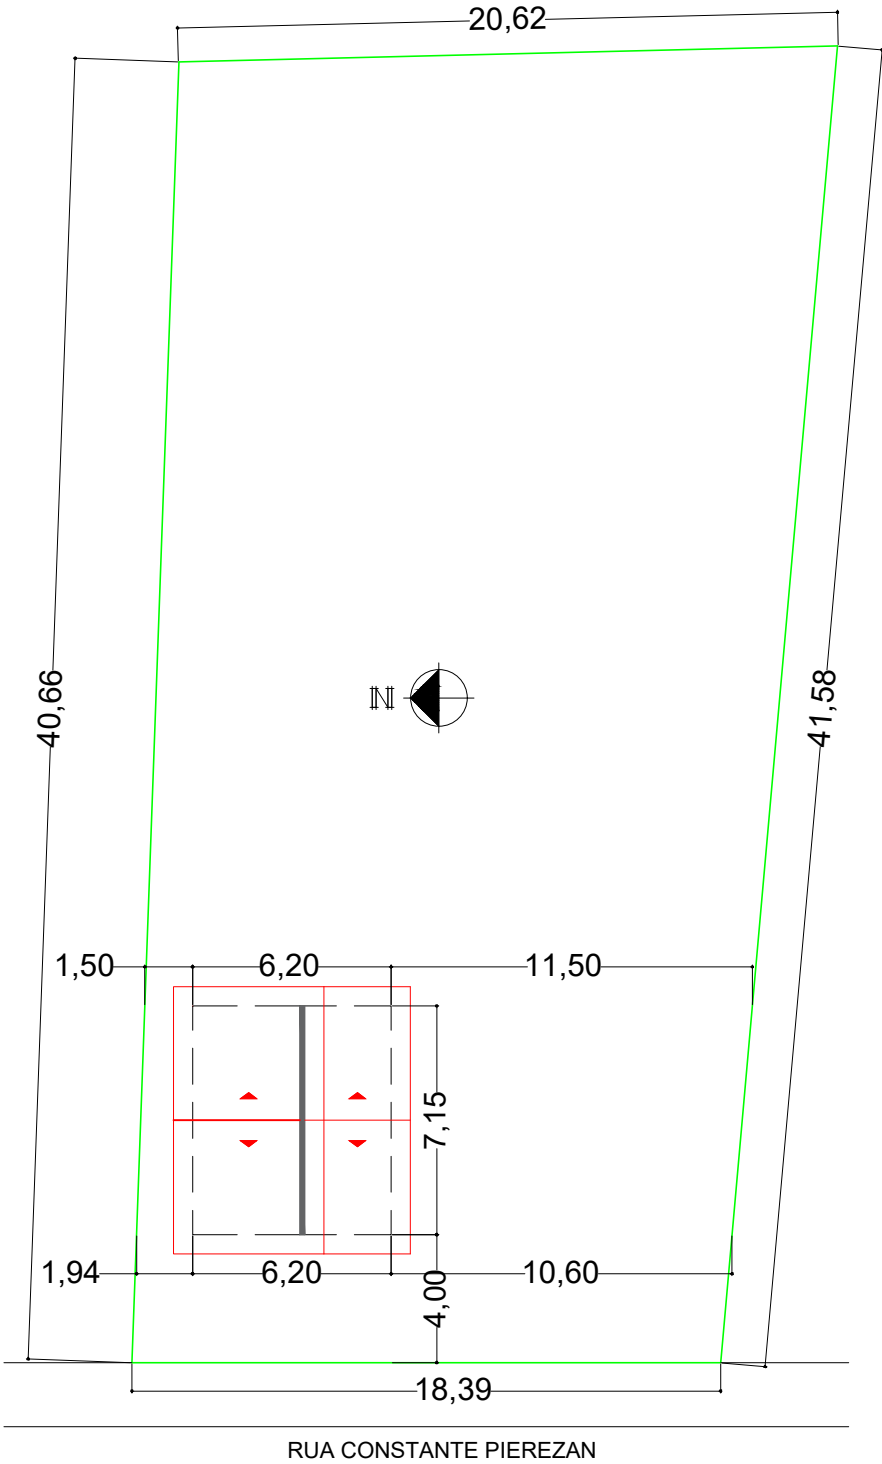

 GOVERNO DO ESTADO RIO GRANDE DO SUL SECRETARIA DE HABITAÇÃO E REGULARIZAÇÃO FUNDIÁRIA	PROGRAMA A CASA É SUA - UNIDADE HABITACIONAL PADRÃO		
	TÍTULO:	IMPLANTAÇÃO MATRÍCULA Nº 12.120 - JÉSSICA APARECIDA DA SILVA	PRANCHA: 01/13
	ÁREA CONSTRUÍDA:	44,33m²	ESCALA: 1/250
	MUNICÍPIO:	CAMPOS BORGES	DATA: OUTUBRO/2025
RESPONSÁVEL TÉCNICO (A): MAGLIANI DULLIUS		DESENHO: HELOISA F. BORTOLUZZI	

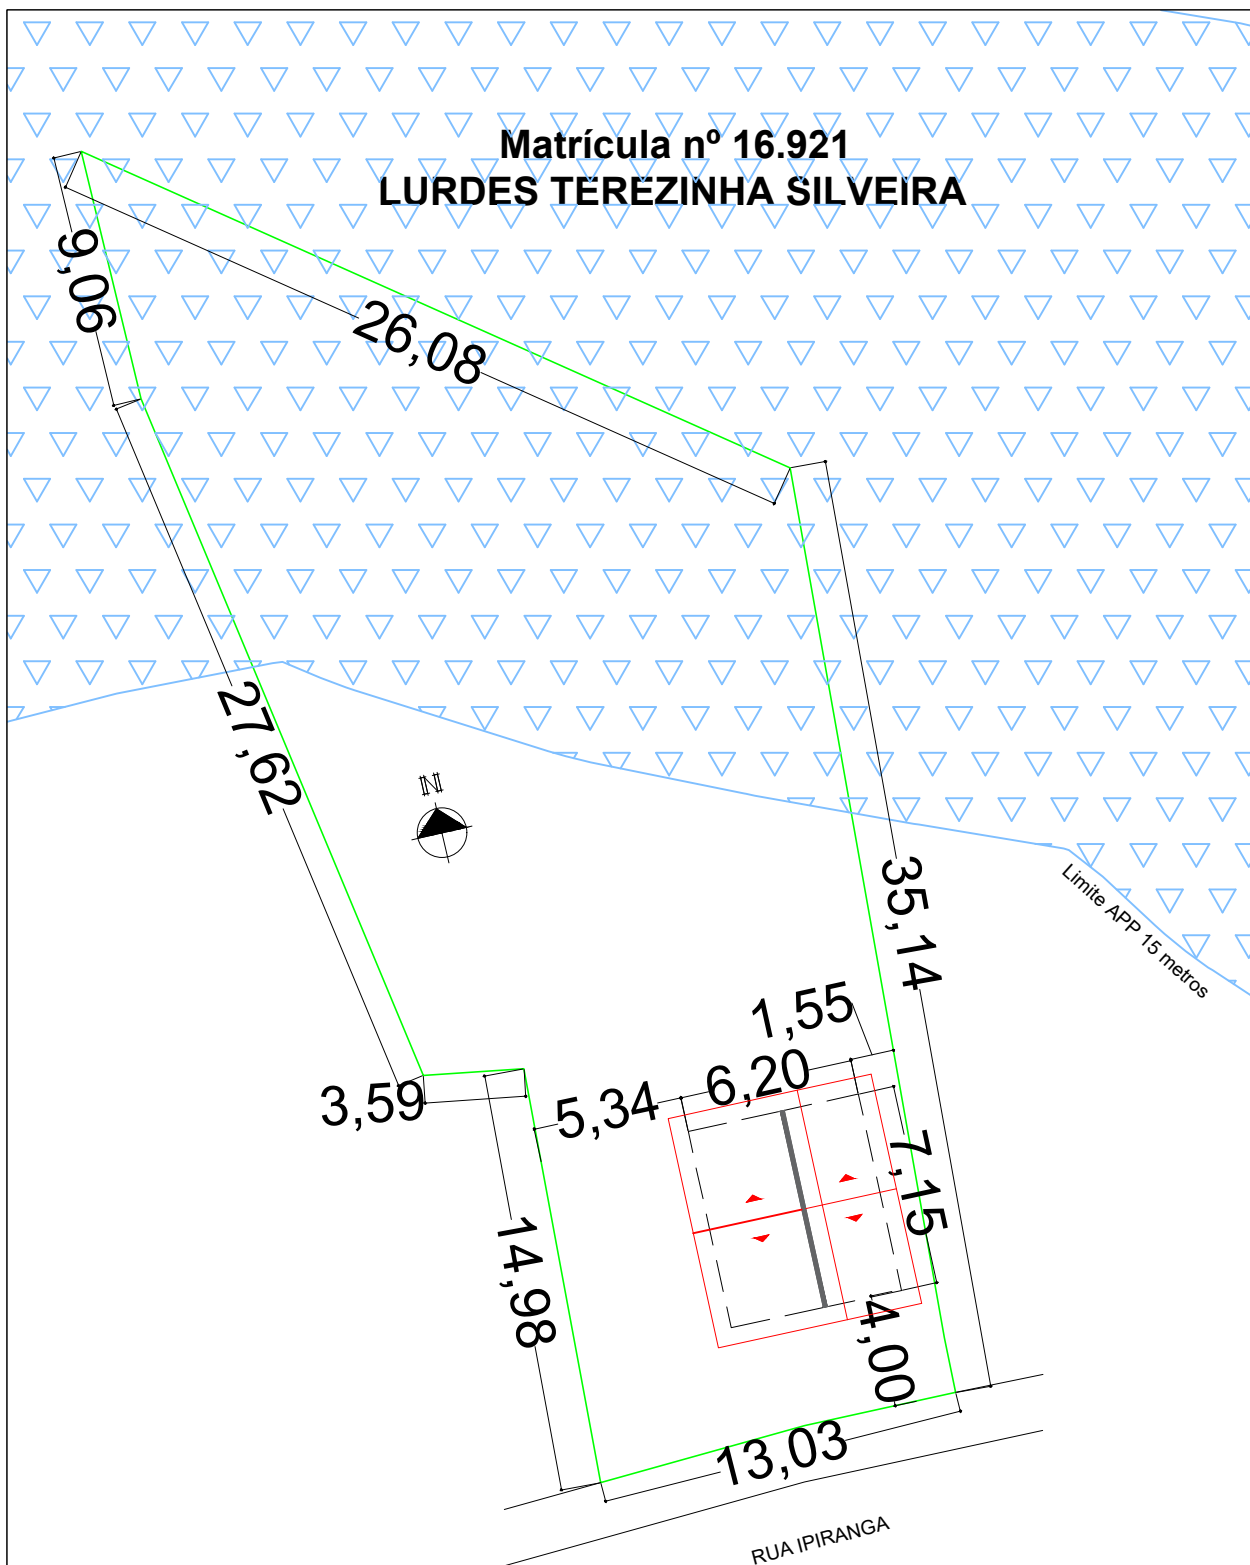

GOVERNO DO ESTADO
RIO GRANDE DO SUL

SECRETARIA DE HABITAÇÃO
E REGULARIZAÇÃO FUNDIÁRIA

PROGRAMA A CASA É SUA - UNIDADE HABITACIONAL PADRÃO

TÍTULO: IMPLANTAÇÃO
MATRÍCULA Nº 16.921 - LURDES TEREZINHA SILVEIRA

PRANCHA:
01/13

ÁREA CONSTRUÍDA:
44,33m²

ESCALA:
1/150


DATA:
OUTUBRO/2025

MUNICÍPIO:
CAMPOS BORGES

RESPONSÁVEL TÉCNICO (A):
MAGLIANI DULLIUS


DESENHO:
HELOISA F. BORTOLUZZI

Matrícula nº 16.298 JULIANA DA SILVA FREESE

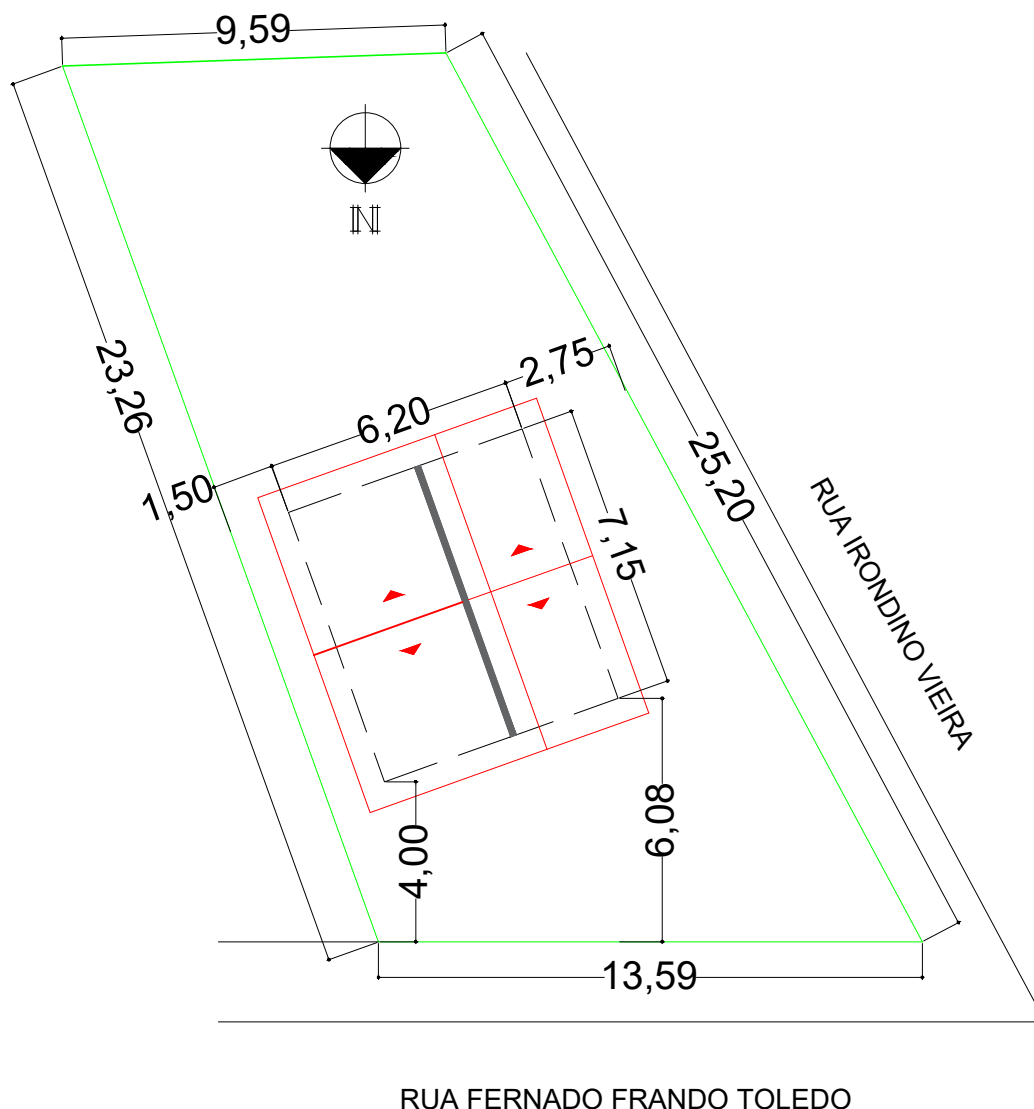

 GOVERNO DO ESTADO RIO GRANDE DO SUL SECRETARIA DE HABITAÇÃO E REGULARIZAÇÃO FUNDIÁRIA	PROGRAMA A CASA É SUA - UNIDADE HABITACIONAL PADRÃO		
	TÍTULO:	IMPLANTAÇÃO MATRÍCULA Nº 16.298 - JULIANA DA SILVA FREESE	PRANCHA: 01/13
	ÁREA CONSTRUÍDA:	44,33m ²	ESCALA: 1/200
	MUNICÍPIO:	CAMPOS BORGES	DATA: OUTUBRO/2025
	RESPONSÁVEL TÉCNICO (A): MAGLIANI DULLIUS	DESENHO: HELOISA F. BORTOLUZZI	

Matrícula nº 16.924 ROSIMARI DOS S. DA ROSA

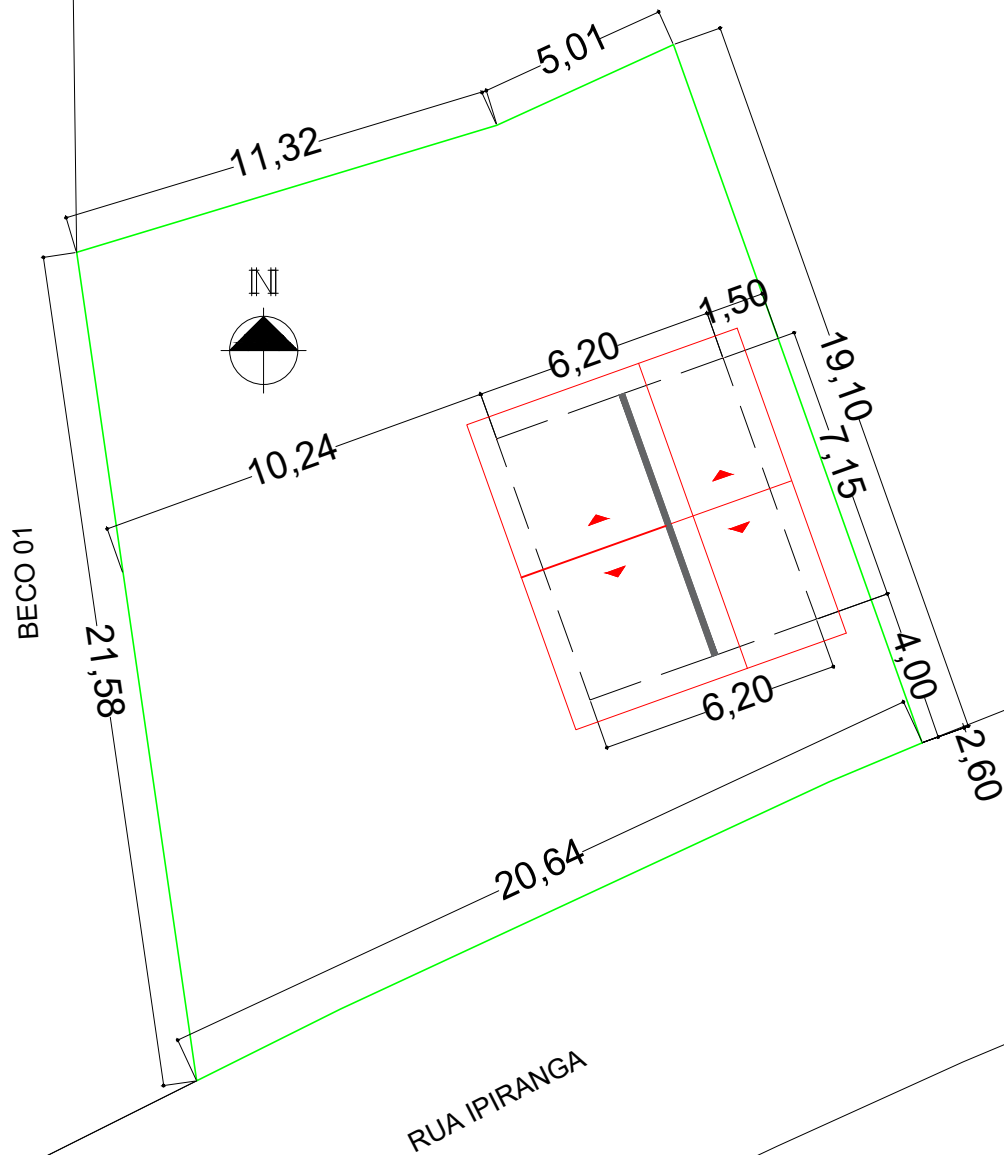

GOVERNO DO ESTADO
RIO GRANDE DO SUL

SECRETARIA DE HABITAÇÃO
E REGULARIZAÇÃO FUNDIÁRIA

PROGRAMA A CASA É SUA - UNIDADE HABITACIONAL PADRÃO

TÍTULO: IMPLANTAÇÃO
MATRÍCULA Nº 16.924 - ROSIMARI DOS SANTOS ROSA

PRANCHA:
01/13

ÁREA CONSTRUÍDA:
44,33m²

ESCALA:
1/200


DATA:
OUTUBRO/2025

MUNICÍPIO:
CAMPOS BORGES

RESPONSÁVEL TÉCNICO (A):
MAGLIANI DULLIUS

DESENHO:
HELOISA F. BORTOLUZZI


MATRÍCULA 12.888
SOLANGE TAVARES OLIVEIRA

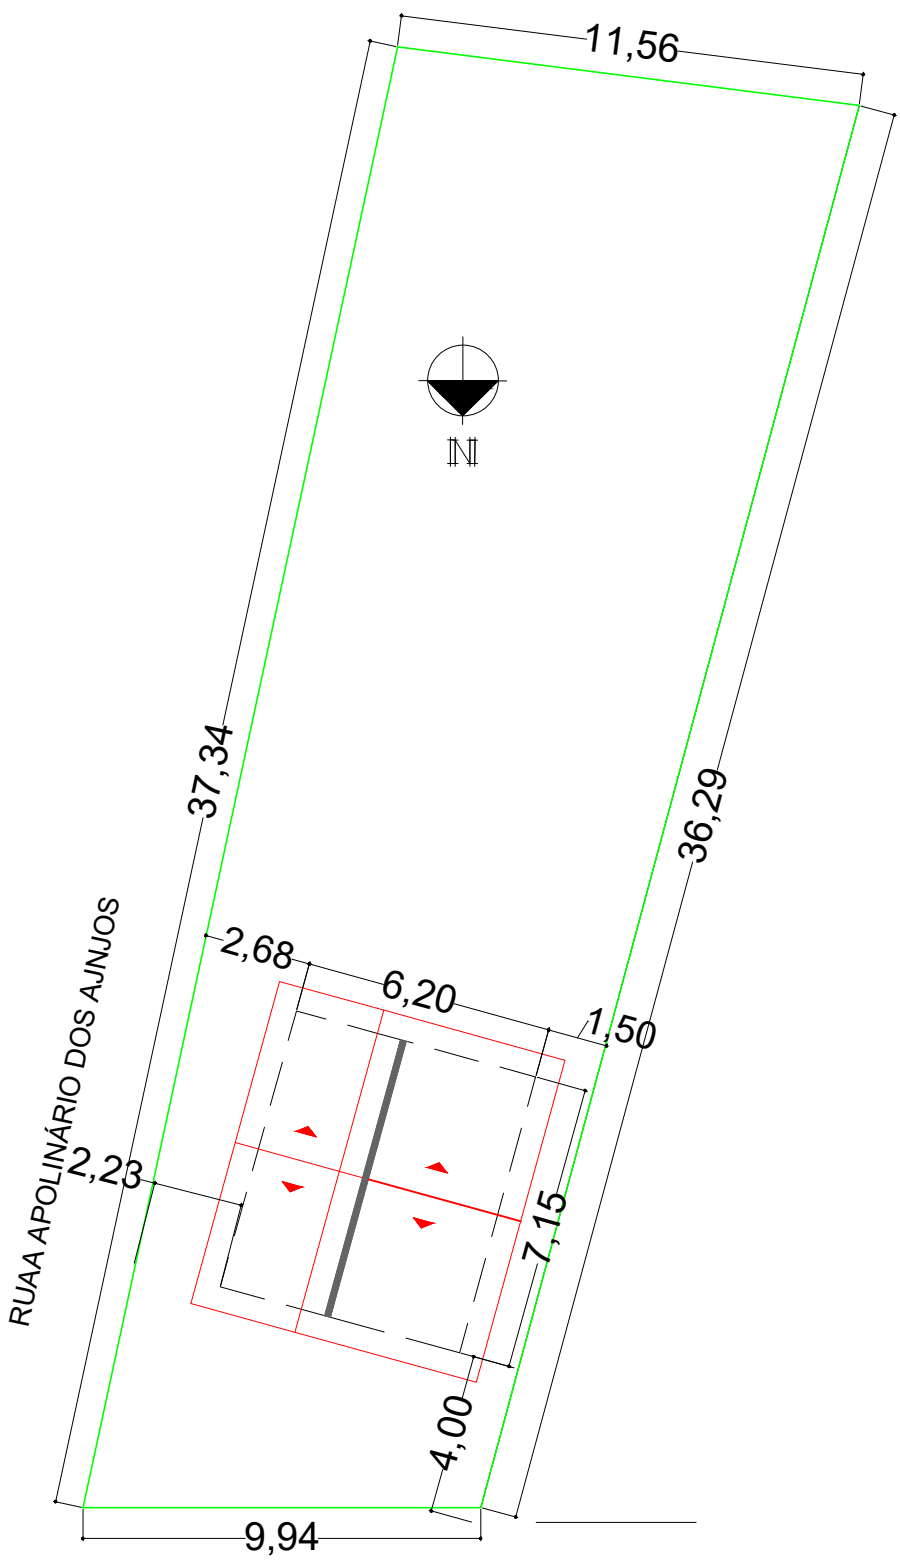

RUA FERNANDO FRANCO TOLEDO

 GOVERNO DO ESTADO RIO GRANDE DO SUL SECRETARIA DE HABITAÇÃO E REGULARIZAÇÃO FUNDIÁRIA	PROGRAMA A CASA É SUA - UNIDADE HABITACIONAL PADRÃO		
	TÍTULO:	IMPLANTAÇÃO MATRÍCULA Nº 12.888 - SOLANGE TAVARES OLIVEIRA	PRANCHA: 01/13
	ÁREA CONSTRUÍDA:	44,33m ²	ESCALA: 1/200
	MUNICÍPIO:	CAMPOS BORGES	DATA: OUTUBRO/2025
	RESPONSÁVEL TÉCNICO (A): MAGLIANI DULLIUS	DESENHO: HELOISA F. BORTOLUZZI	

MATRÍCULA 13.151
GILMAR RADKE

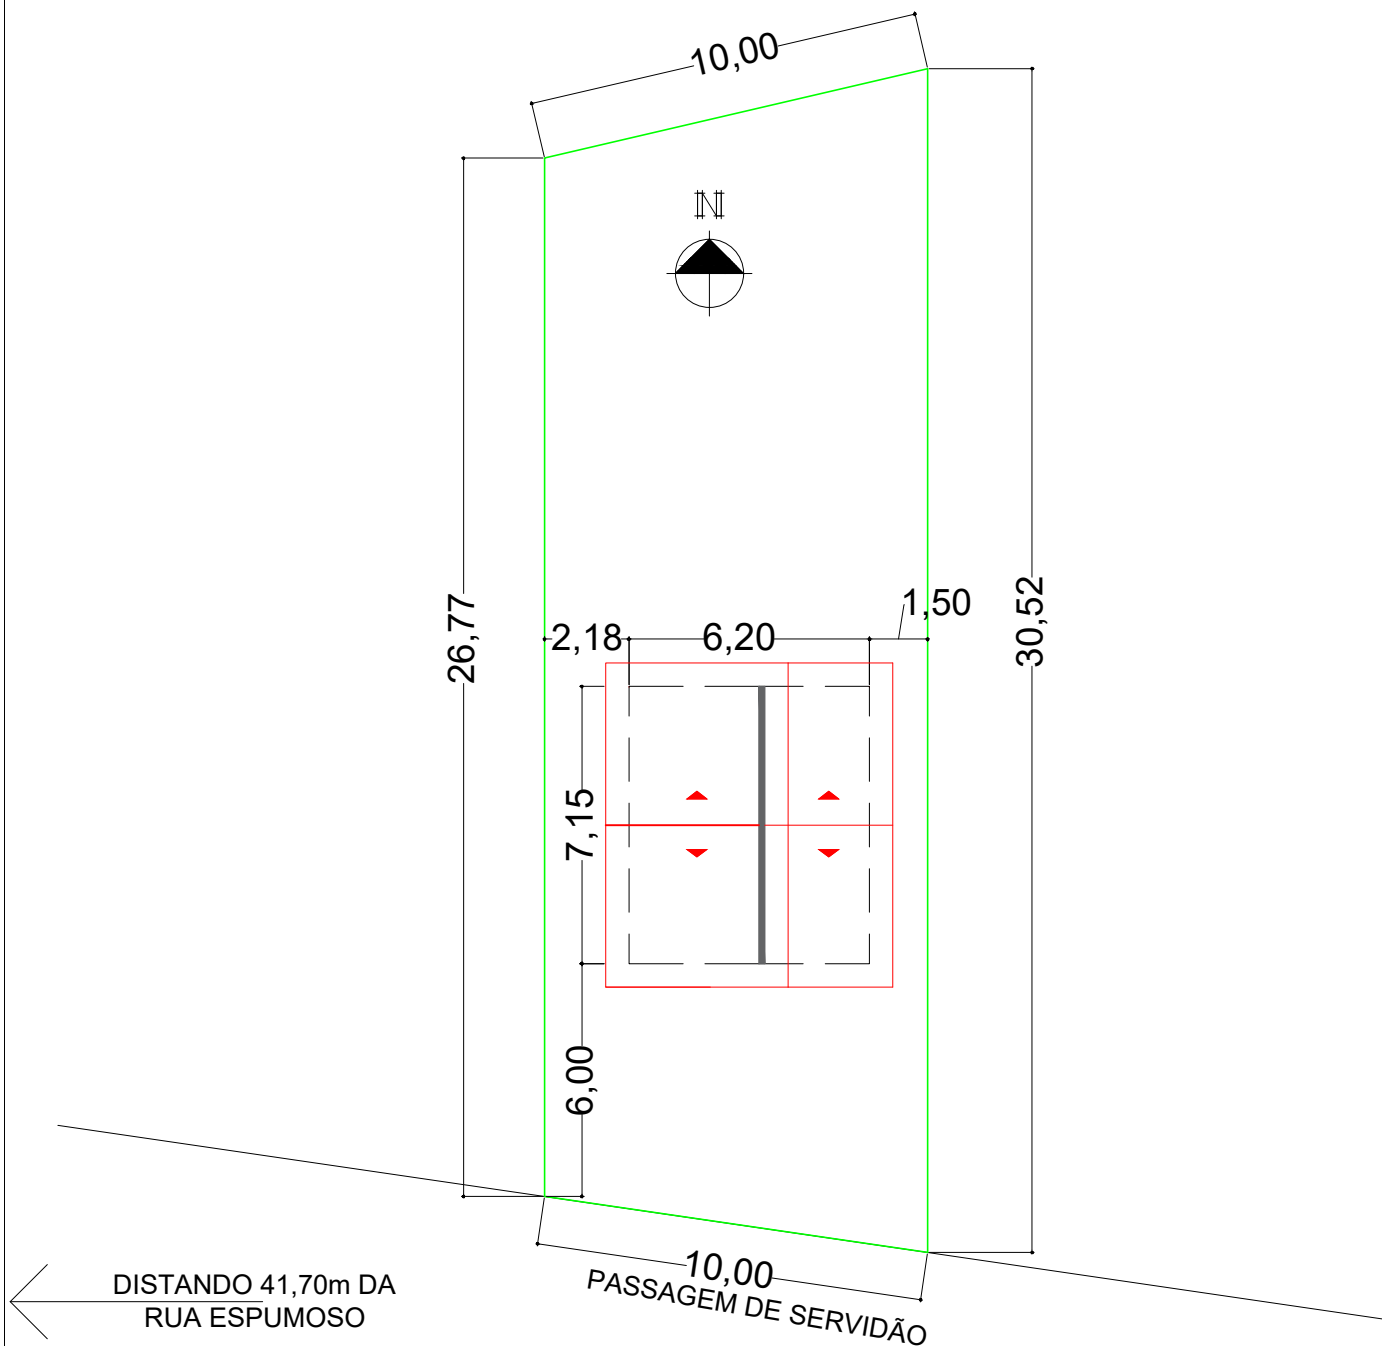

 GOVERNO DO ESTADO RIO GRANDE DO SUL SECRETARIA DE HABITAÇÃO E REGULARIZAÇÃO FUNDIÁRIA	PROGRAMA A CASA É SUA - UNIDADE HABITACIONAL PADRÃO		
	TÍTULO: IMPLANTAÇÃO MATRÍCULA Nº 13.151 - GILMAR RADKE		PRANCHA: 01/13
	ÁREA CONSTRUÍDA: 44,33m ²	ESCALA: 1/200	DATA: OUTUBRO/2025
	MUNICÍPIO: CAMPOS BORGES		
	RESPONSÁVEL TÉCNICO (A): MAGLIANI DULLIUS	DESENHO: HELOISA F. BORTOLUZZI	