


**CORTE A-A**  
ESC. 1:50

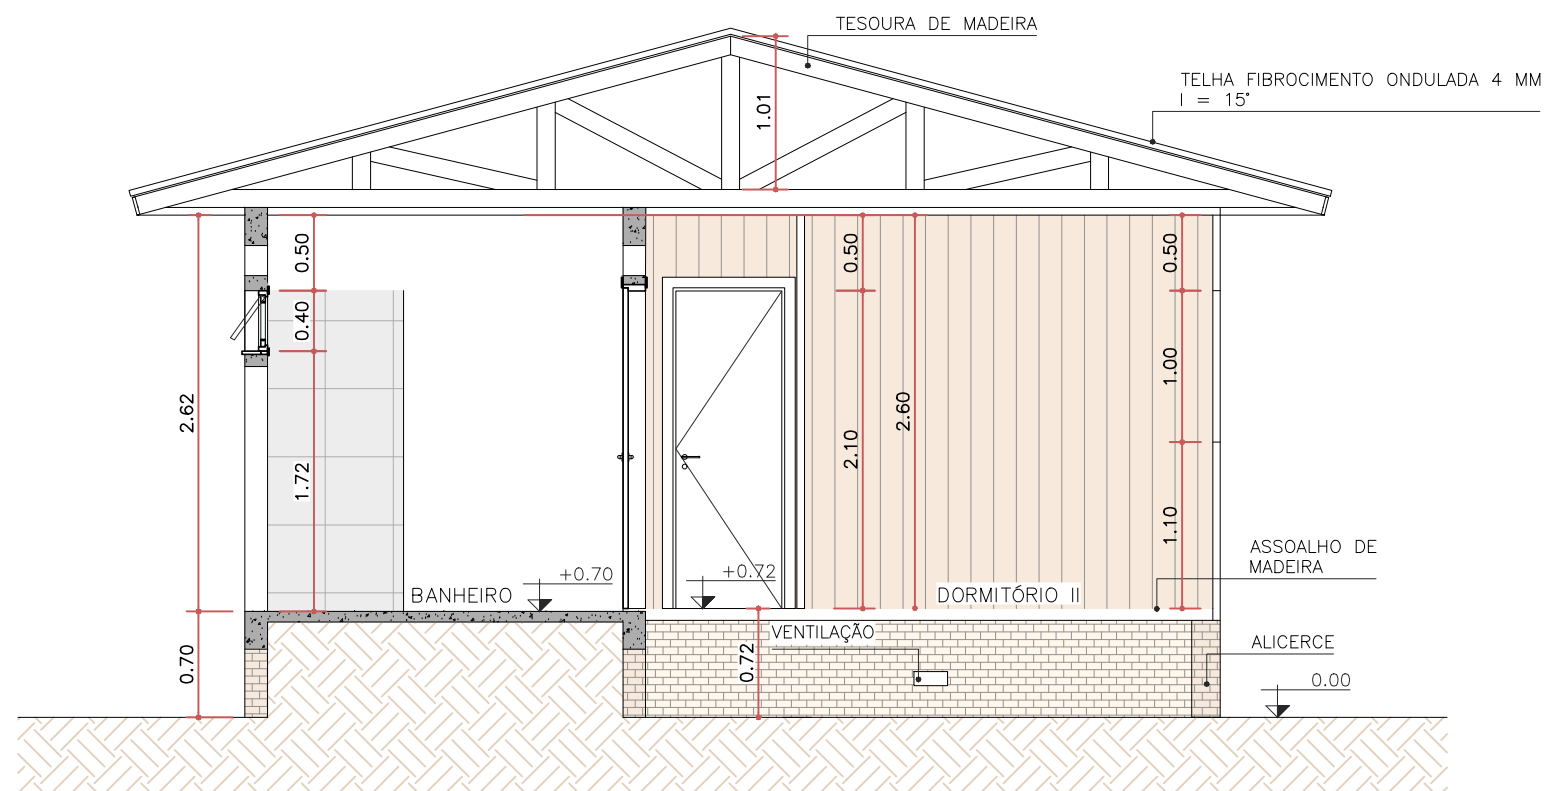

**CORTE B-B**  
ESC. 1:50



PREFEITURA MUNICIPAL DE CAMPOS BORGES

OBRA  
HABITAÇÃO DE INTERESSE SOCIAL

PROPRIETÁRIO  
CLEONICE P. DA PAIXÃO TOLEDO  
PREFEITA MUNICIPAL

RESPONSÁVEL TÉCNICA  
GIOVANA GARAFFA ROSS  
ENGENHEIRA CIVIL - CREA/RS 248.804

ENDEREÇO  
CAMPOS BORGES/RS

DETALHE  
CORTES

DATA JUN/2024	ESCALA 1:50	ÁREA 50,62 m <sup>2</sup>	PRANCHA 02/05
------------------	----------------	------------------------------	------------------