



HIDROSSANITÁRIO – ÁGUA FRIA
ESC. 1:50

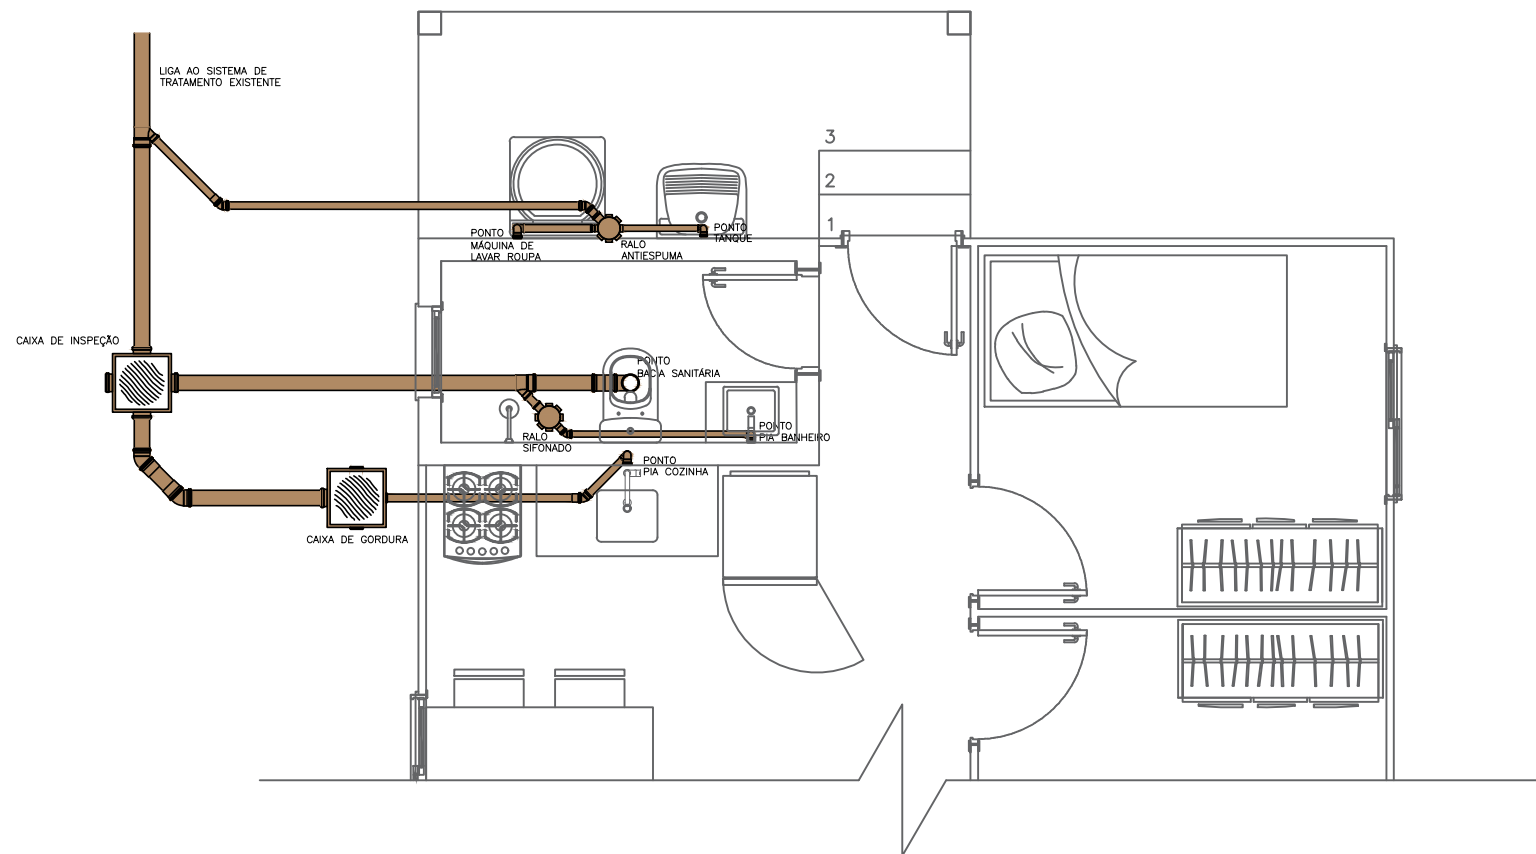

HIDROSSANITÁRIO – ESGOTO
ESC. 1:50

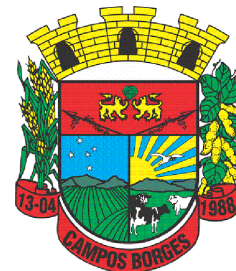

PREFEITURA MUNICIPAL DE CAMPOS BORGES

OBRA

HABITAÇÃO DE INTERESSE SOCIAL

PROPRIETÁRIO

CLEONICE P. DA PAIXÃO TOLEDO
PREFEITA MUNICIPAL

RESPONSÁVEL TÉCNICA

GIOVANA GARAFFA ROSS
ENGENHEIRA CIVIL - CREA/RS 248.804

ENDEREÇO

CAMPOS BORGES/RS

DETALHE

PROJETO HIDROSSANITÁRIO

DATA

JUN/2024

ESCALA

1:50

ÁREA

50,62 m²

PRANCHA

04/05