




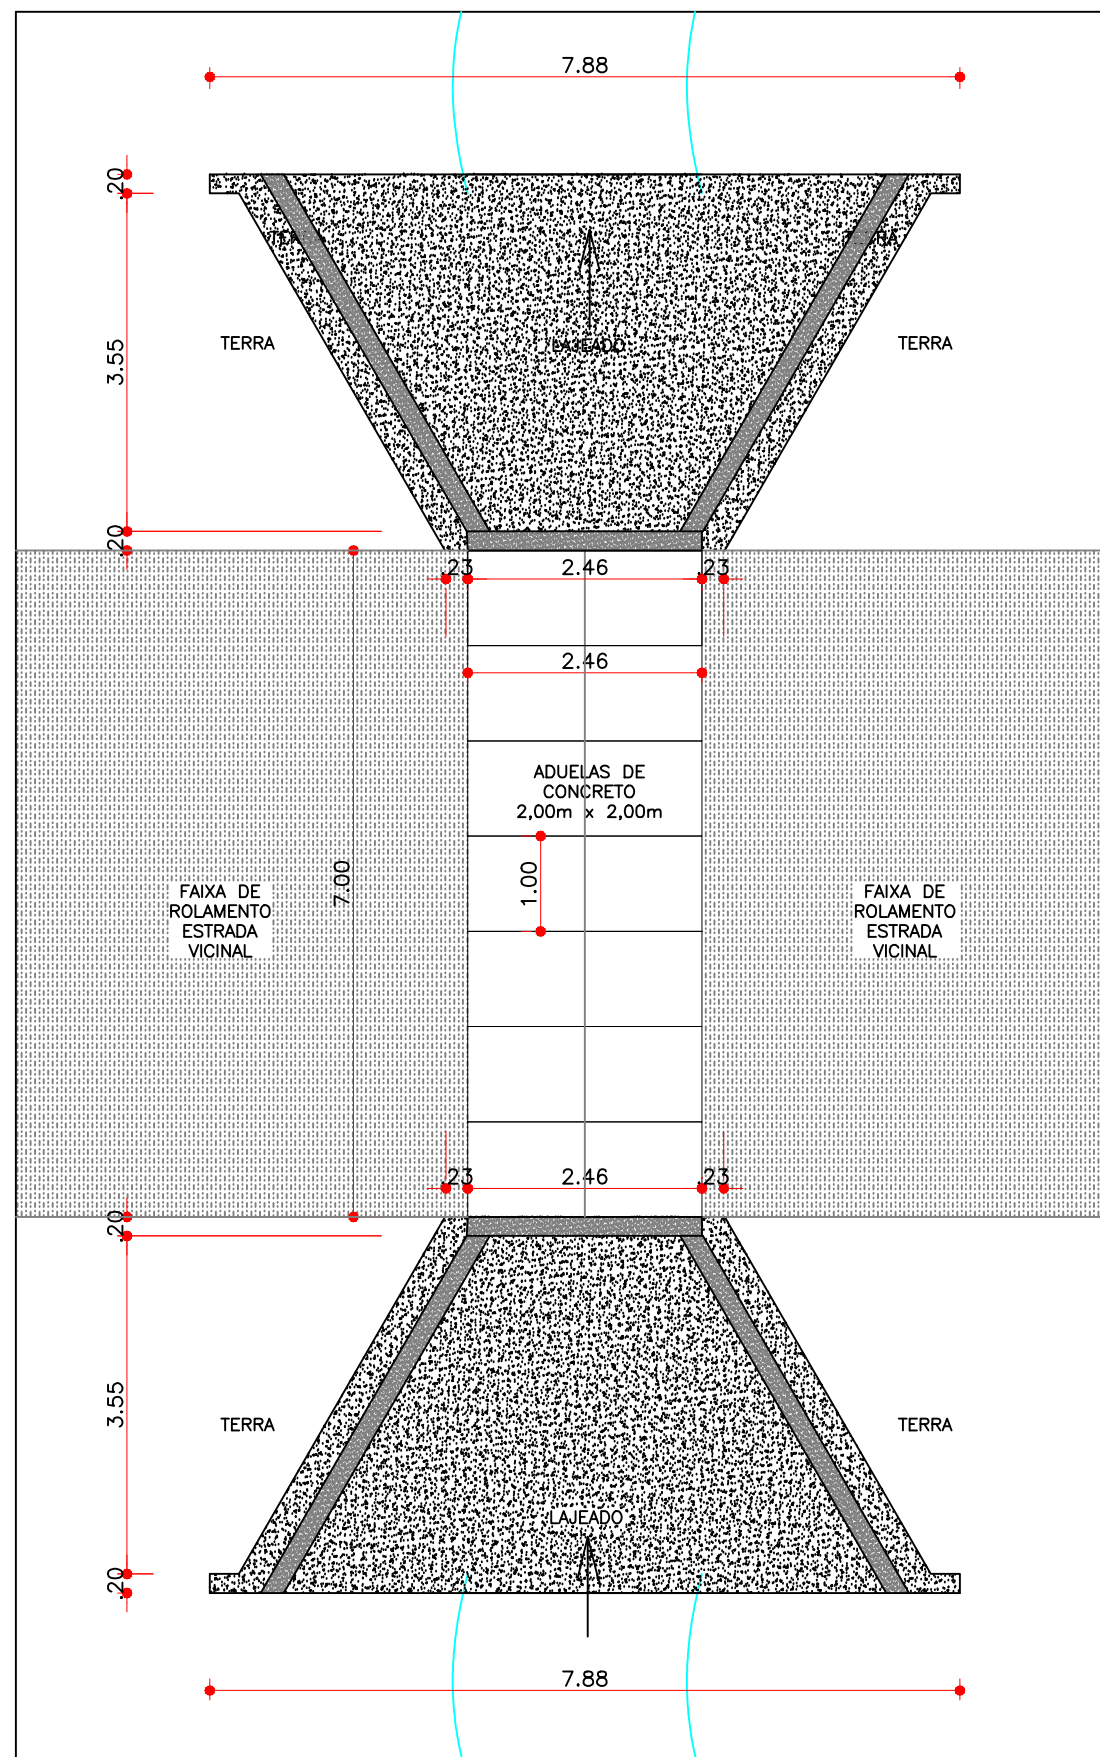

VISTA 1 BNAA-14 E BSCC 2X2

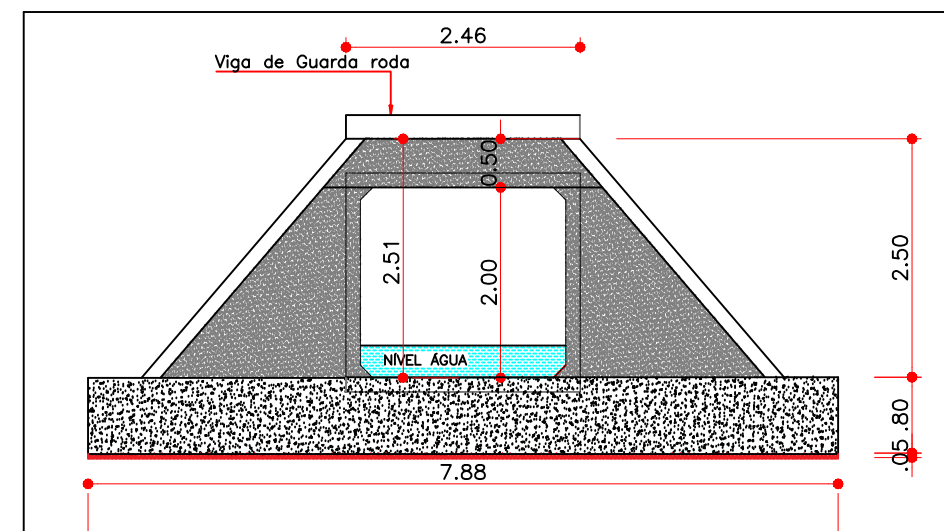

VISTA 2 BNAA-14 E BSCC 2X2

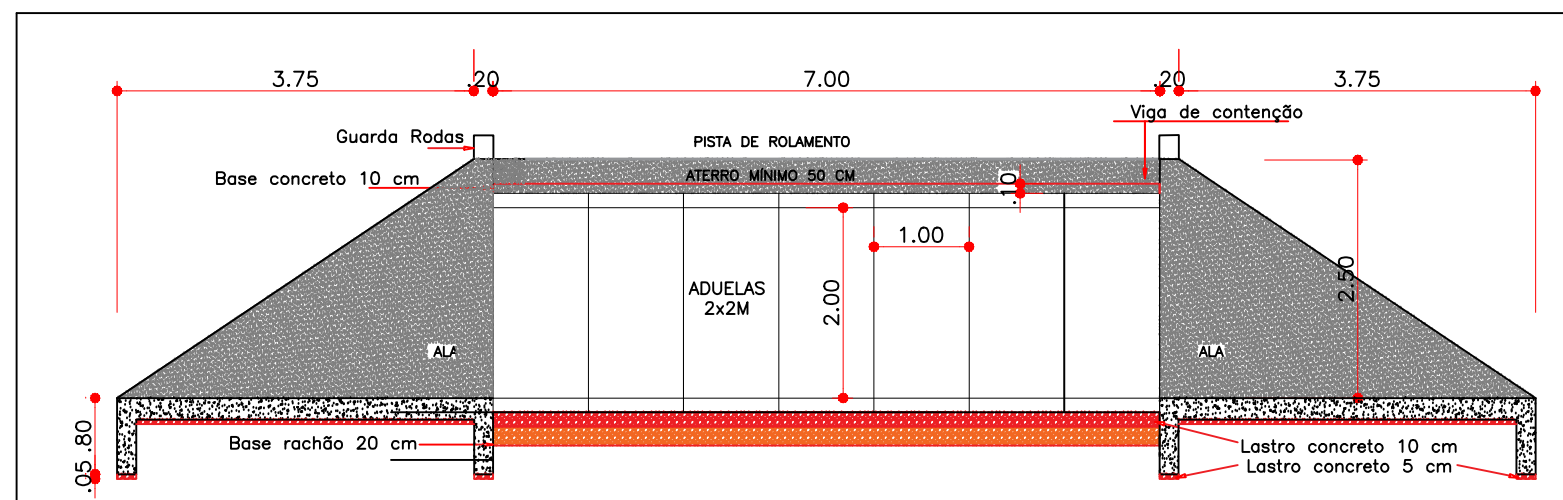

VISTA 3 BNAA-14 E BSCC 2X2



PREFEITURA MUNICIPAL DE CAMPOS BORGES

OBRA: GALERIA 2,00x x 2,00 M
LOCALIDADE: Campos Borges-RS

PROPRIETÁRIO	DATA	PRANCHA
PREFEITA MUNICIPAL CLEONICE P. DA PAIXÃO TOLEDO	25/ 11/ 2025	01
RESP. TÉCNICO	ESCALA	
ENGENHEIRA CIVIL MAGLIANI DULLIUS Crea RS 107.309	SEM ESCALA	
DESIGNAÇÃO:		
PLANTAS BNAA 14 E BSCC 2x2M		