


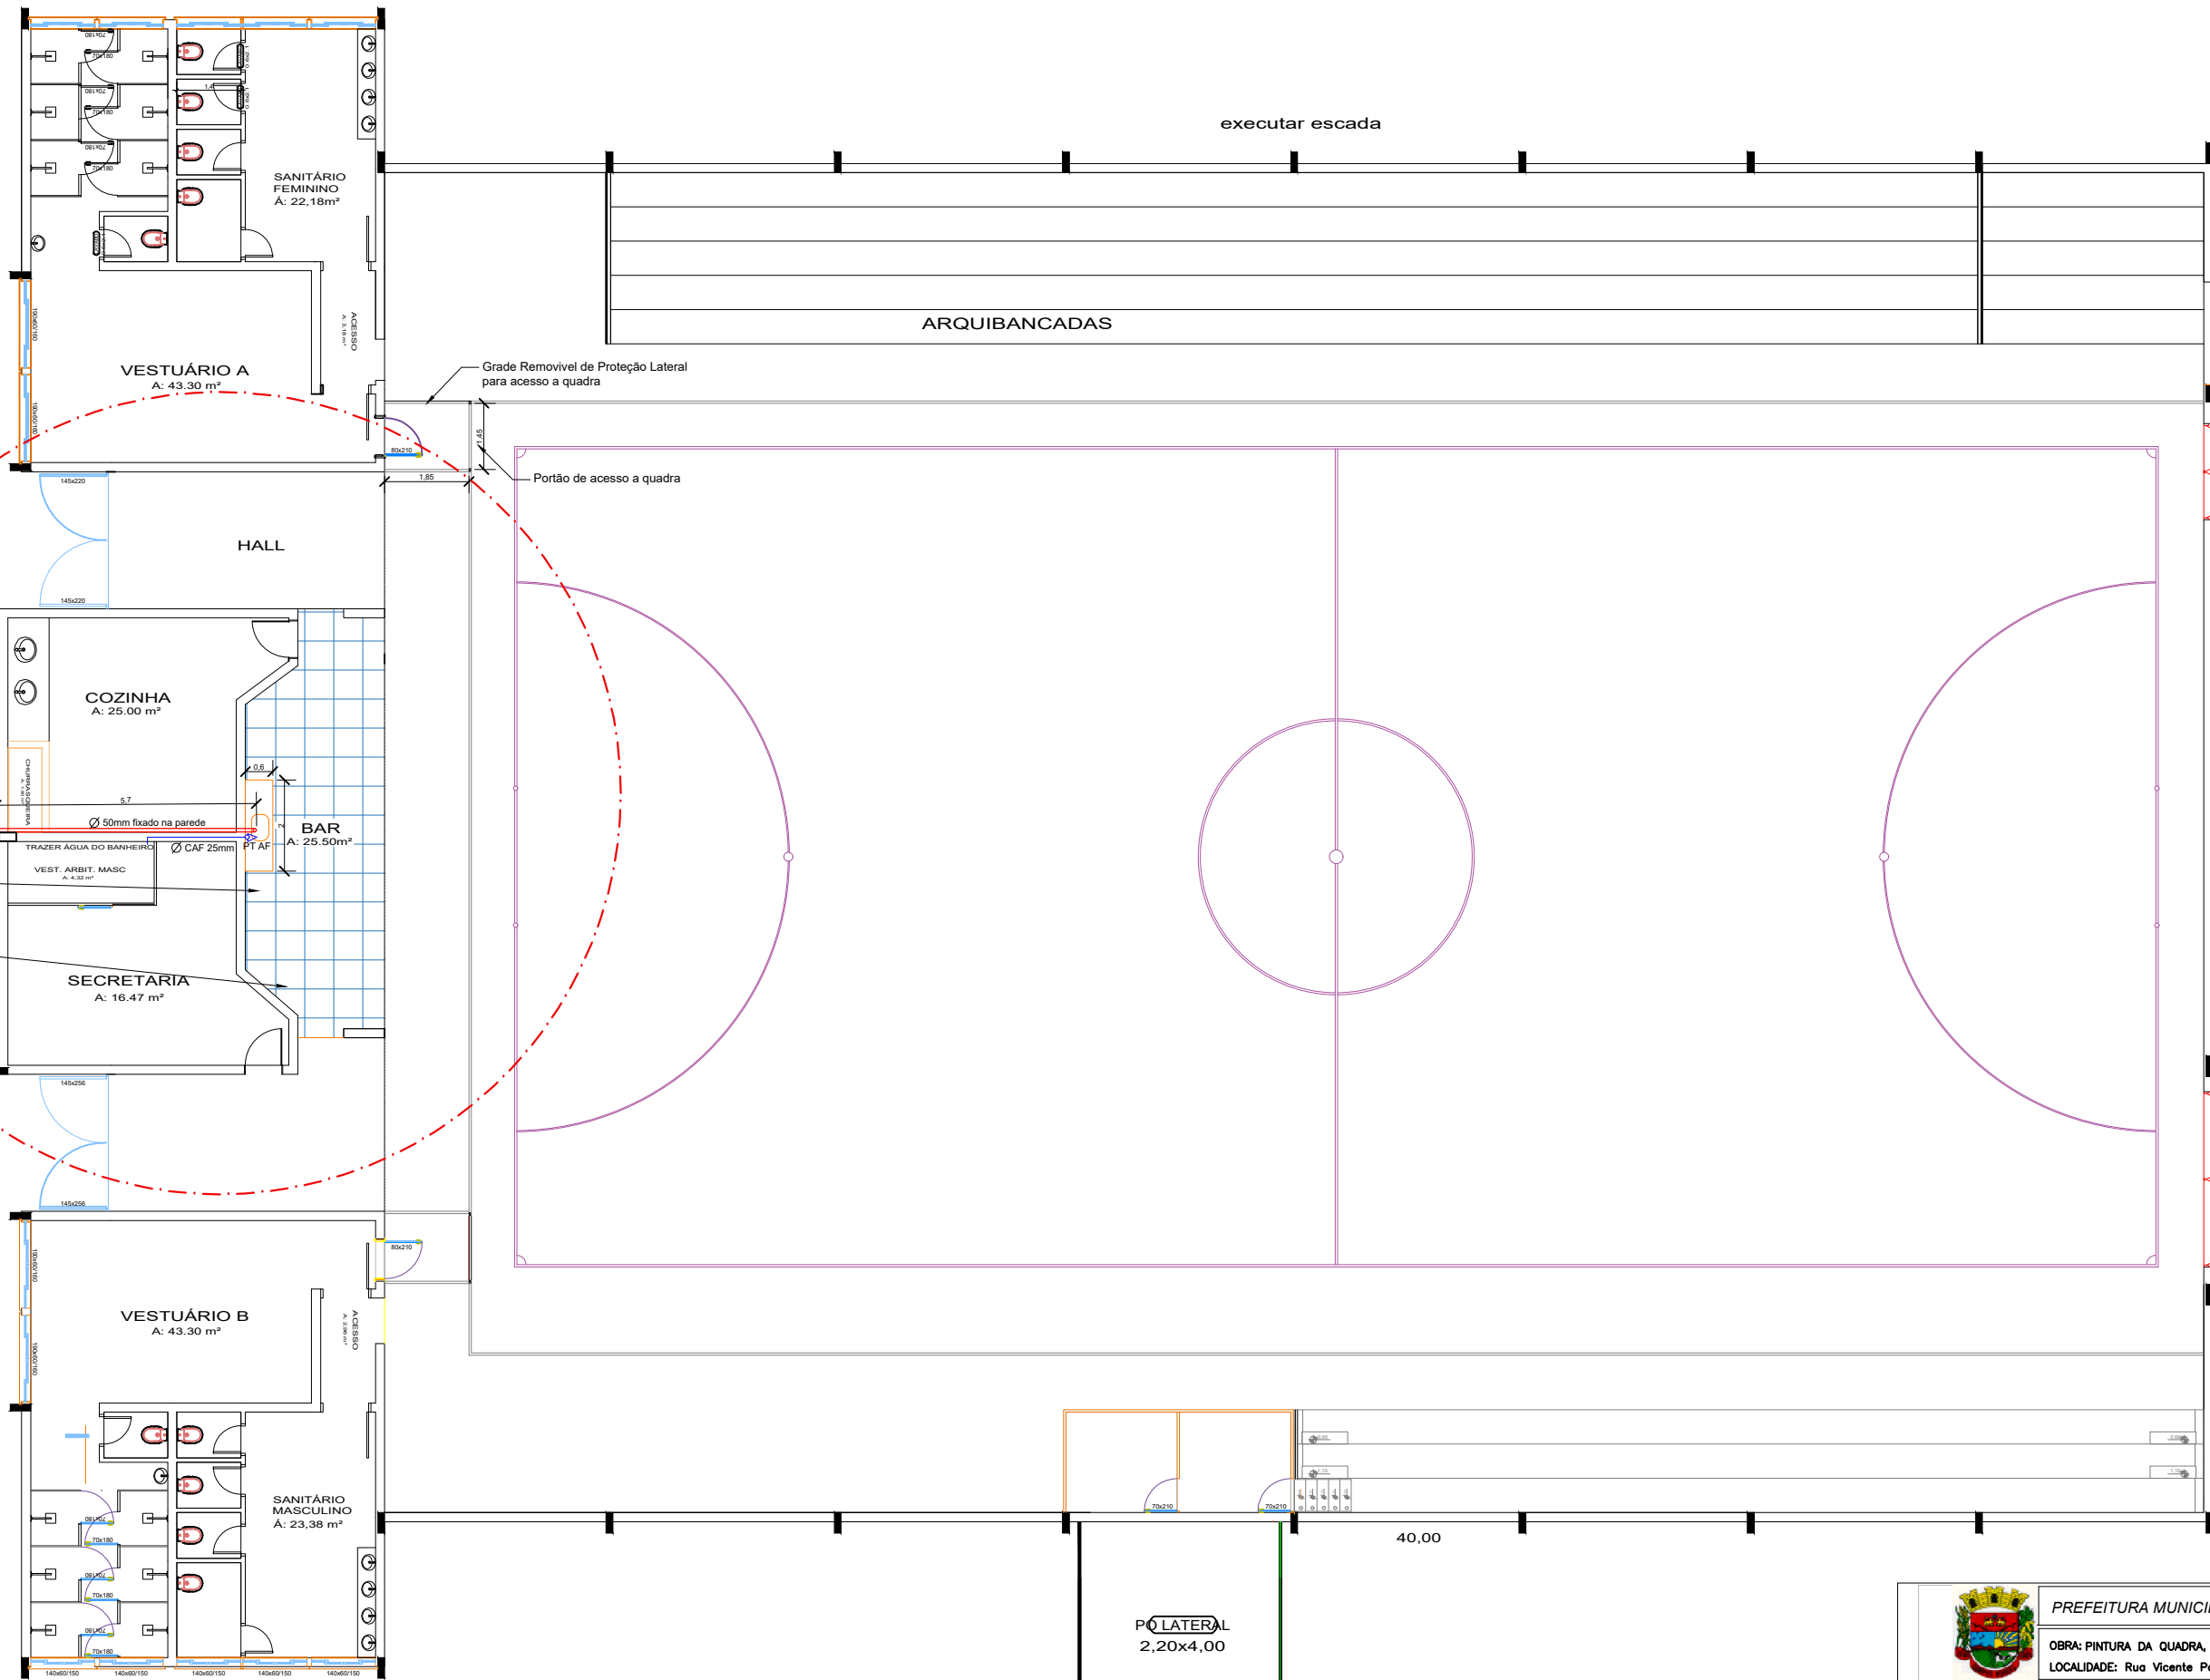

PLANTA_BAIXA
ESCALA_1:75

			PREFEITURA MUNICIPAL DE CAMPOS BORGES	
OBRA: PINTURA DA QUADRA, ABERTURA DE PORTÃO E COLOCAÇÃO DE PISO				
LOCALIDADE: Rua Vicente Palotti - Campos Borges-RS				
PROPRIETÁRIO		DATA	PRANCHA	
PREFEITA MUNICIPAL CLEONICE P. DA PAIXÃO TOLEDO		23 / 02 / 2026	01	
RESP. TÉCNICO		ESCALA		
ARQUITETA E URBANISTA ANELUSE MORGAN MARION CAU 483798-4		INDICADA		
DESIGNAÇÃO: PLANTA BAIXA				