



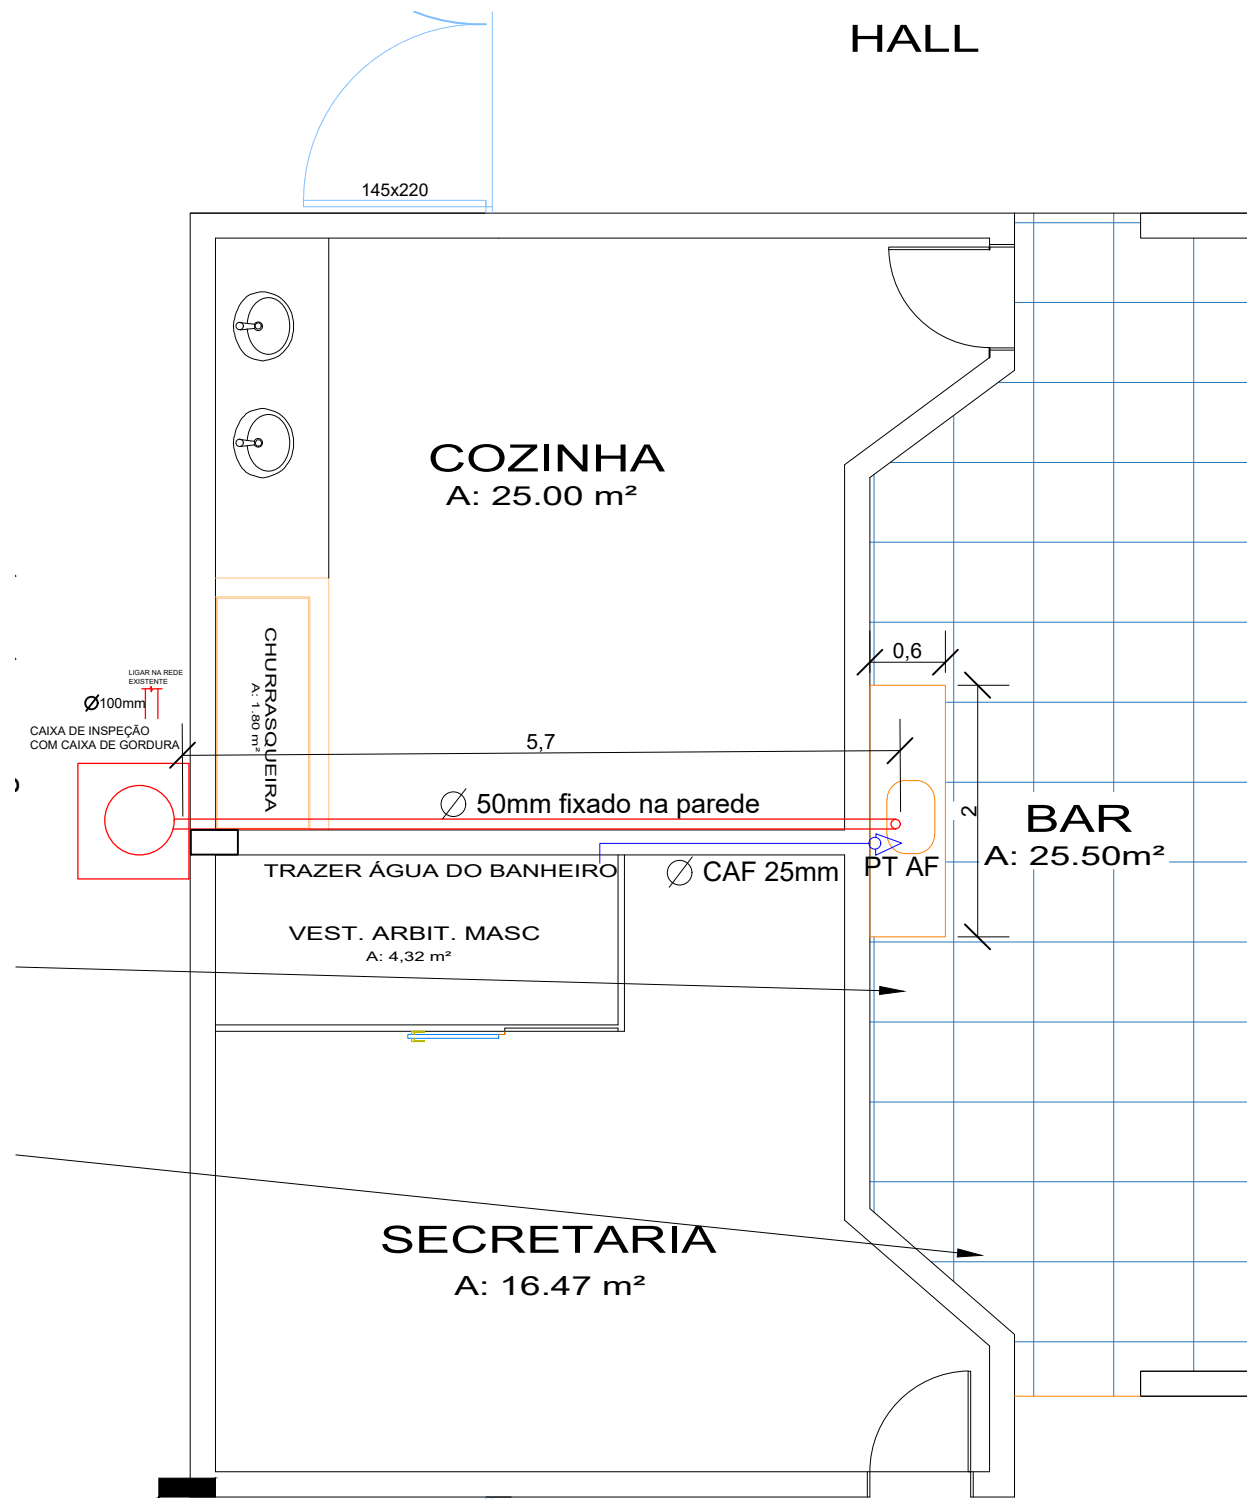

DETALHE BANCADA

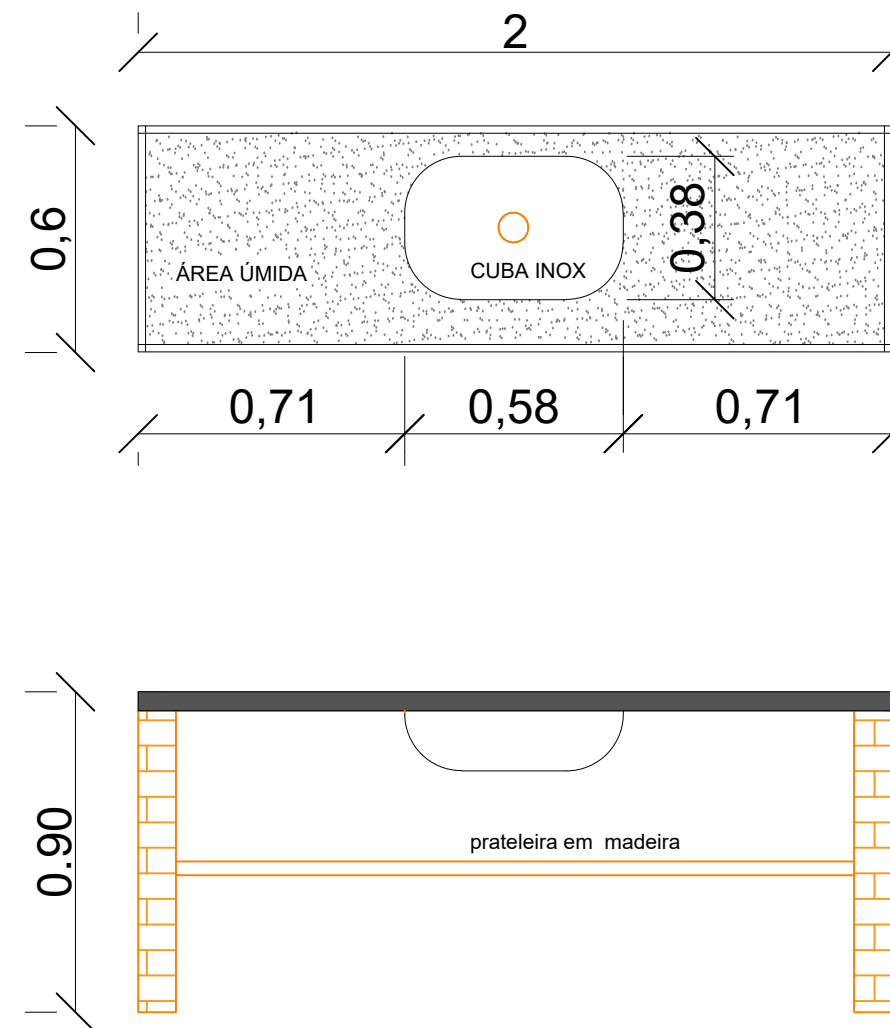

			
PREFEITURA MUNICIPAL DE CAMPOS BORGES			
OBRA: PINTURA DA QUADRA, ABERTURA DE PORTÃO E COLOCAÇÃO DE PISO			
LOCALIDADE: Rua Vicente Palotti - Campos Borges-RS			
PROPRIETÁRIO	DATA	PRANCHA	
PREFEITA MUNICIPAL CLEONICE P. DA PAIXÃO TOLEDO	23 / 02/ 2026	03	
RESP. TÉCNICO	ESCALA		
ARQUITETA E URBANISTA ANELISE MORGAN MARION	INDICADA		
CAU 483785-4			
DESIGNAÇÃO:			
DETALHE DA BANCADA E PIA			