



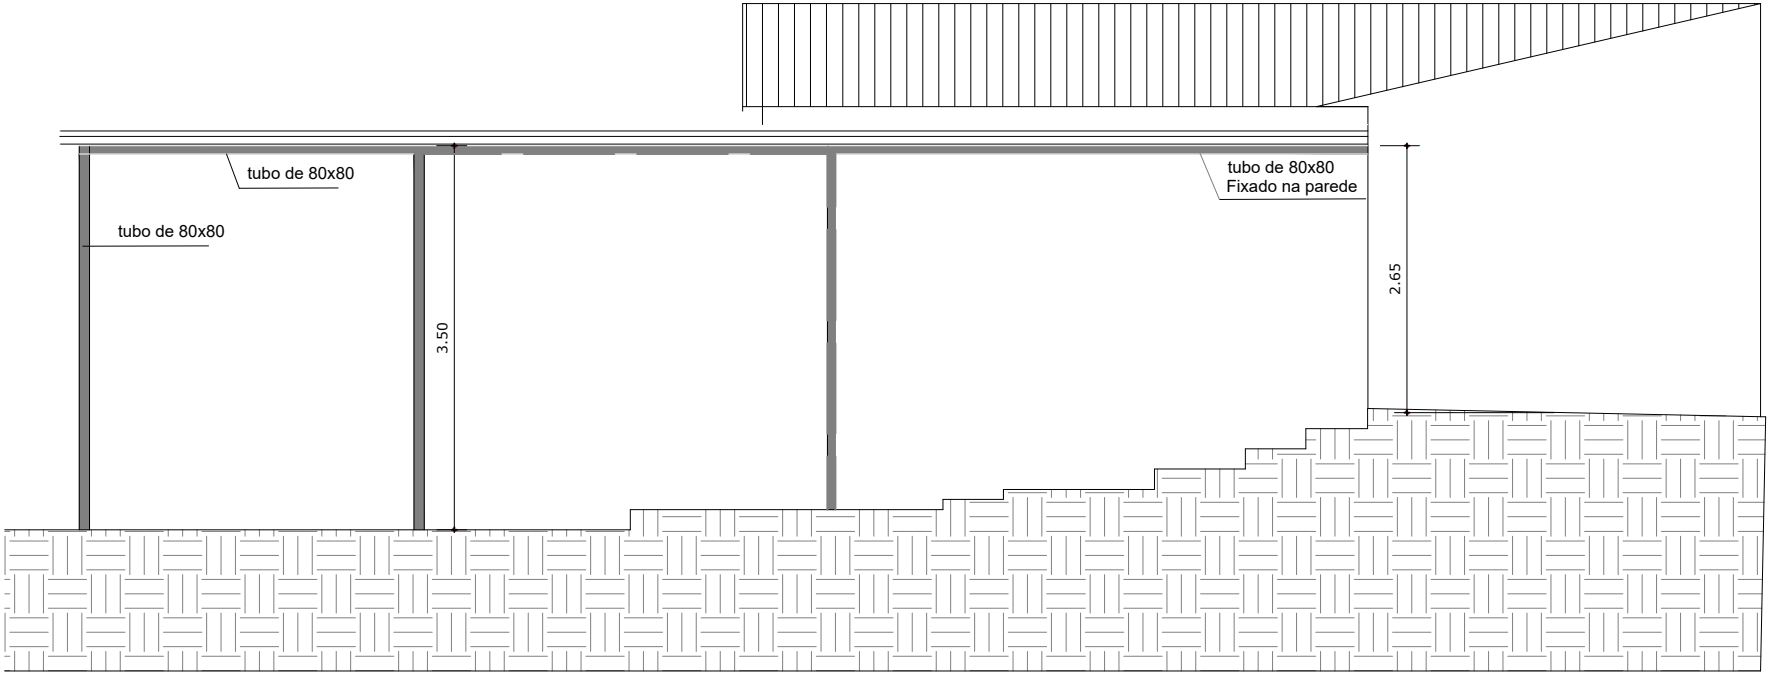

CORTE BB

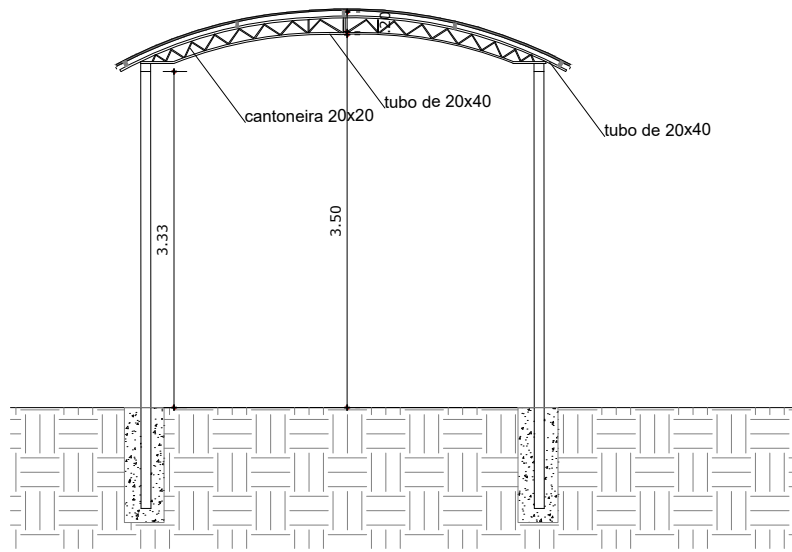

CORTE AA



PREFEITURA MUNICIPAL DE CAMPOS BORGES

Praça 13 de Abril, 302 - Cep: 99435-000 - Fone/Fax: (54) 3326-1110

OBRA: COBERTURA EXTERNA CRAS
LOCAL: Rua Piratini, Município de Campos Borges/RS

Descrição: Cobertura com estrutura metálica e policarbonato

Data: outubro/2022

Prancha:

Proprietário:
Município de Campos Borges
CNPJ 92.406.164/0001-31

DESENHO:
Anelise Morgan Marion
CAU-A 83795-4

Escala:

Desenho: Departamento de Engenharia

02