

ESTADO DO RIO GRANDE DO SUL  
PREFEITURA MUNICIPAL DE CAMPOS BORGES / RS


## PROJETO DE PAVIMENTAÇÃO

LOCAL: Rua Célio Rubim

TRECHO: Entre a Rua Julio de Castilhos e a Rua Hilário Turra

EXTENSÃO: 139,60m

ÁREA: 139,60m x 11,00m = 1.535,60m<sup>2</sup>

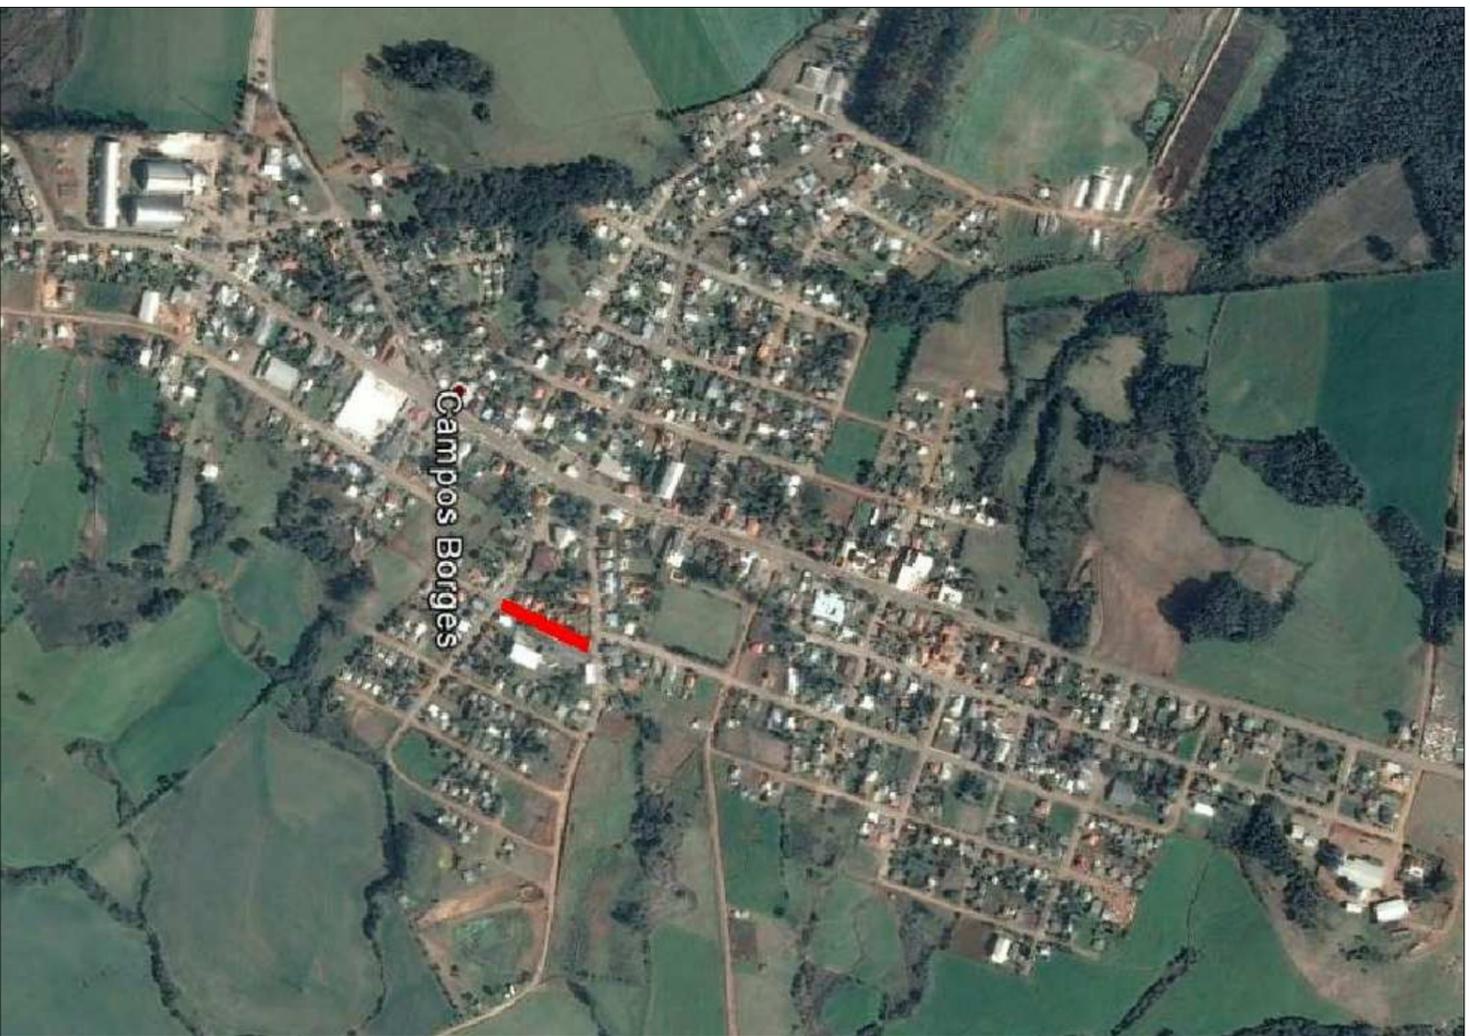

**SITUAÇÃO**  
Sem escala

LEGENDA:

PLANTA BAIXA  
 RUA A SER PAVIMENTADA



**LOCALIZAÇÃO**  
Sem escala

PREFEITURA MUNICIPAL DE CAMPOS BORGES / RS

Local: Rua Célia Rubin  
 Trecho: Entre a Rua Júlio de Castilhos e a Rua Hilário Tura  
 Área: 139,60m x 11,00m = 1.535,60m²

Tipo: \_\_\_\_\_  
 SITUAÇÃO E LOCALIZAÇÃO


RESPONSÁVEL TÉCNICO: \_\_\_\_\_

PROPRIETÁRIO: \_\_\_\_\_

ESCALA:  
SEM ESCALA

FRANCA:

01 / 03

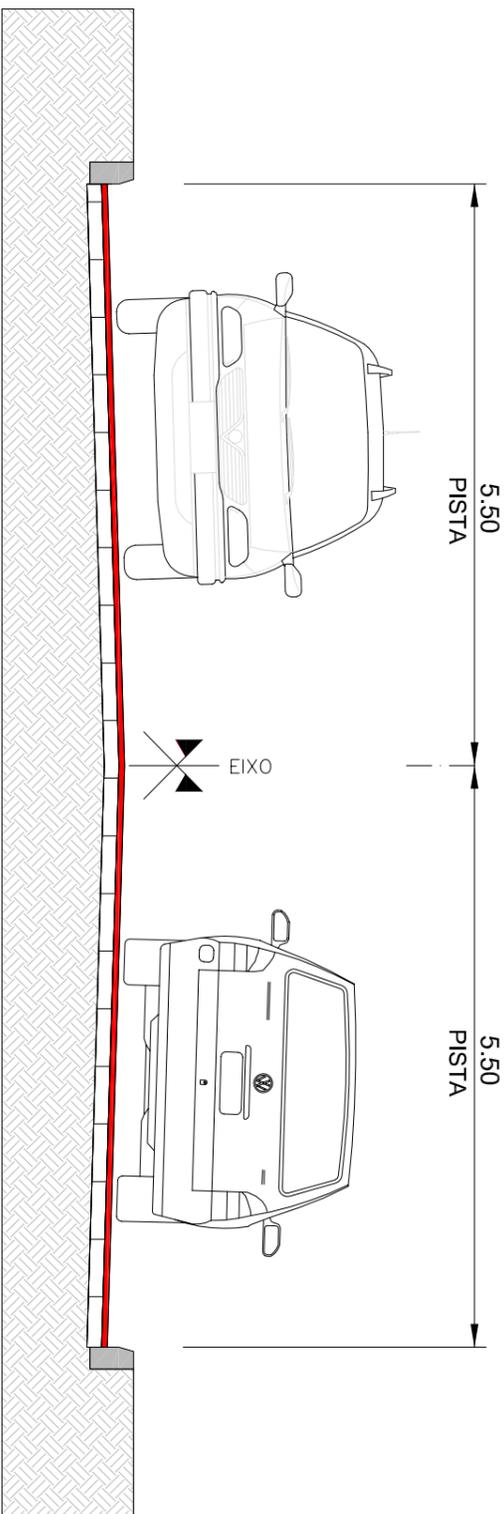

**SEÇÃO TIPO DE PAVIMENTAÇÃO**  
**ESCALA: SEM ESCALA**

LEGENDA:

- SEÇÃO TIPO**
- Repetição - Espessura média 4cm
  - Calçamento existente
  - Subleito

**PREFEITURA MUNICIPAL DE CAMPOS BORGES / RS**

Local: Rua Célio Rubim  
 Trecho: Entre a Rua Julio de Castilhos e a Rua Hilário Turra  
 Área: 139,60m x 11,00m = 1.535,60m²

**SEÇÃO TIPO DE PAVIMENTAÇÃO**

TIPO:

PROPRIETÁRIO:


ESCALA:

SEM ESCALA

RESPONSÁVEL TÉCNICO:

FRANQUIA:

02/03

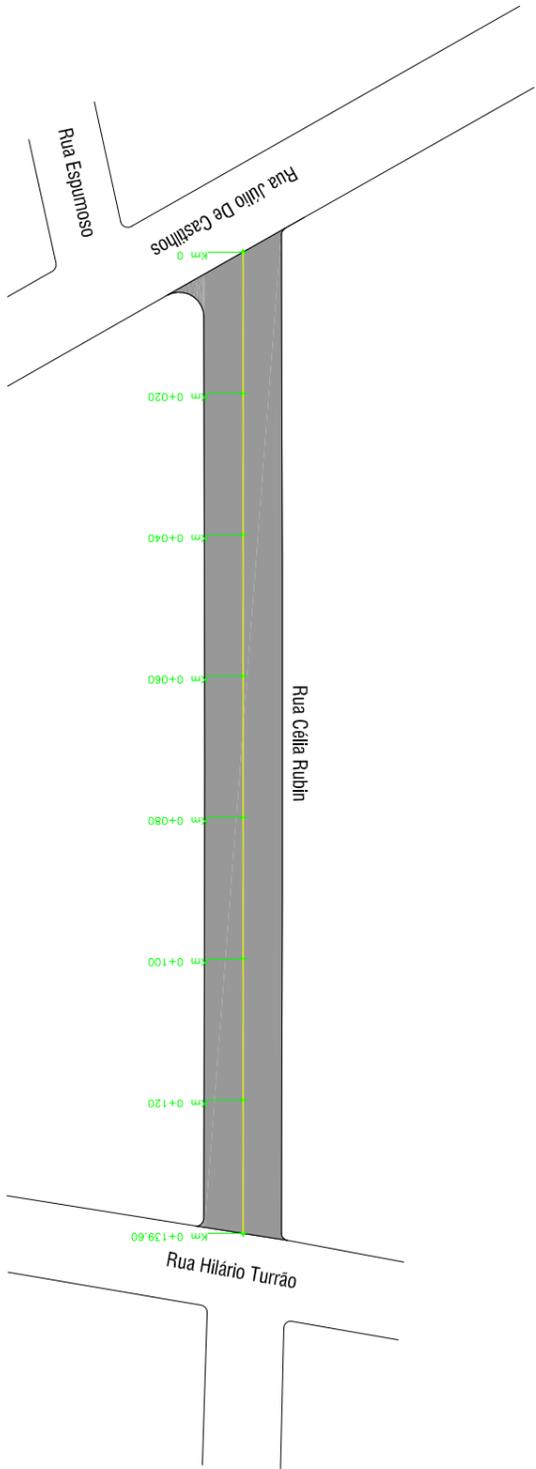

LEGENDA:

- PLANTA BAIXA
- MEIO-FIO EXISTENTE
  - ÁREA DE PAVIMENTAÇÃO
  - SINALIZAÇÃO NO EIXO SIMPLÉS (CONT.)

PREFEITURA MUNICIPAL DE CAMPOS BORGES / RS

Local: Rua Celso Rubim  
Trecho: Entre a Rua Júlio de Castilhos e a Rua Hilário Tura  
Área: 139,60m x 11,00m = 1.535,60m²

PROJETO DE PAVIMENTAÇÃO E SINALIZAÇÃO

RESPONSÁVEL TÉCNICO:

PROPRIETÁRIO:

ESCALA:

1:1.000

PRANCHA:

03/03