

ESTADO DO RIO GRANDE DO SUL
PREFEITURA MUNICIPAL DE CAMPOS BORGES / RS


PROJETO DE PAVIMENTAÇÃO

LOCAL: Rua Júlio de Castilhos

TRECHO: Entre a Av. Maurício Cardoso e a Rua Célio Rubim

EXTENSÃO: 206,30m

ÁREA: 206,30m x 11,00m = 2.269,30m²

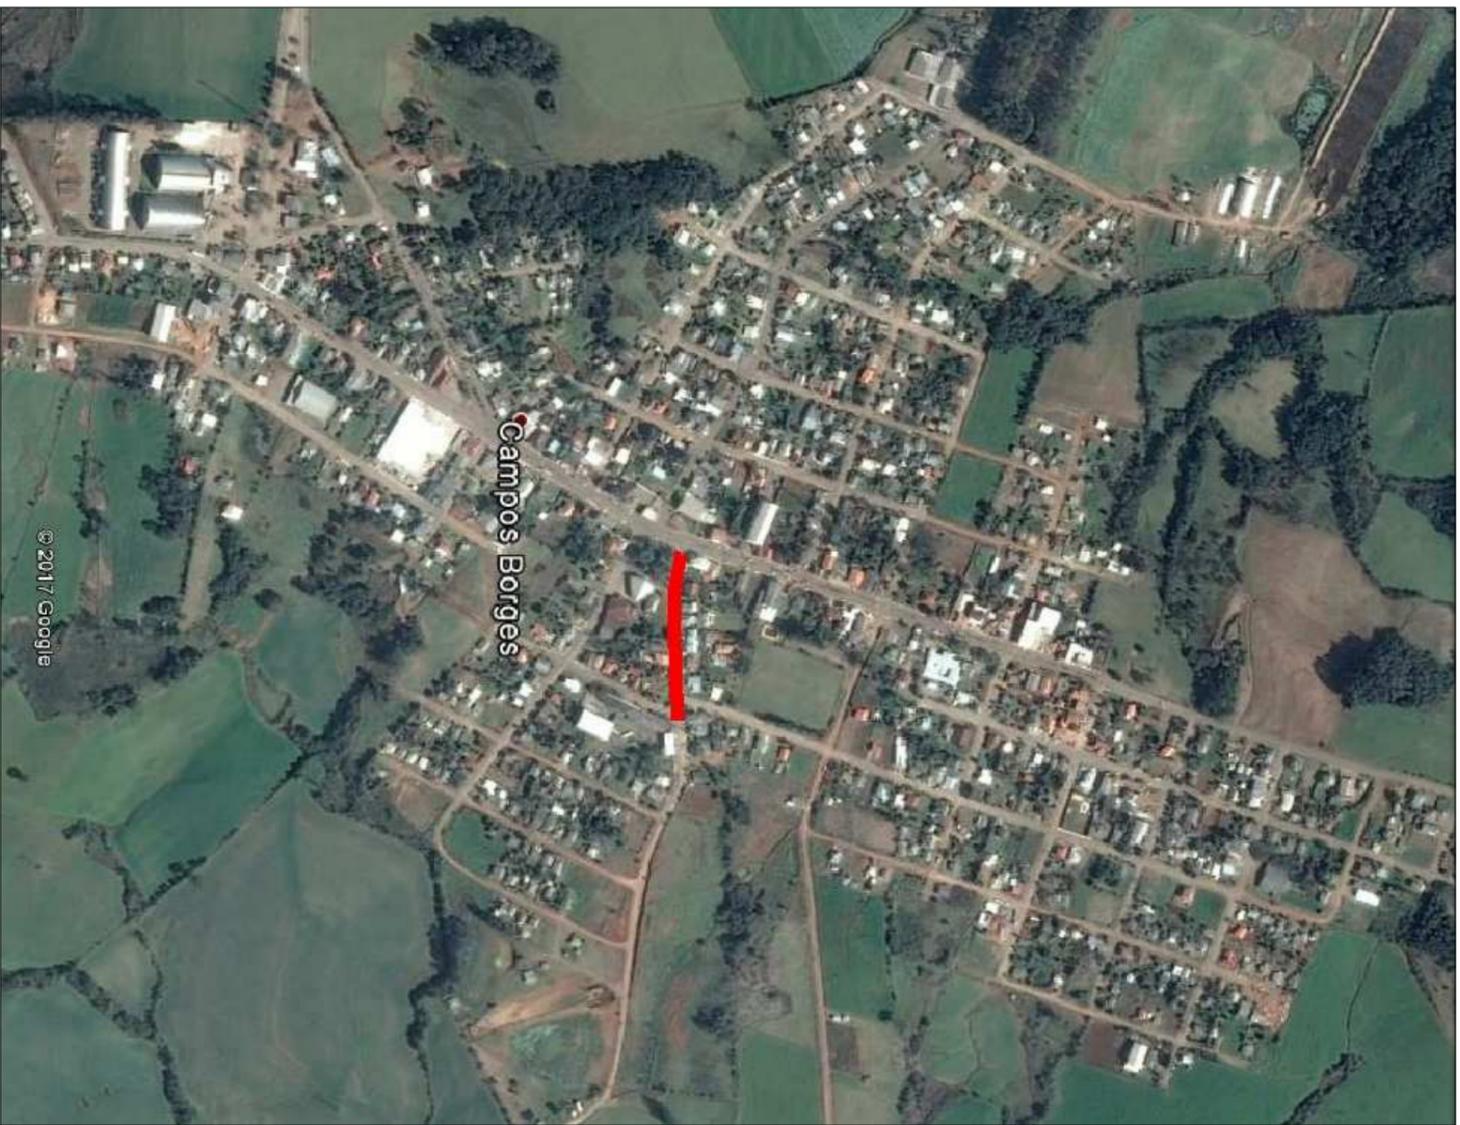

SITUAÇÃO
Sem escala

LEGENDA:

PLANTA BAIXA
 RUA A SER PAVIMENTADA



LOCALIZAÇÃO
Sem escala

PREFEITURA MUNICIPAL DE CAMPOS BORGES / RS

Local: Rua Júlio de Castilhos
 Trecho: Entre a Av. Maurício Cardoso e a Rua Célia Rubin
 Área: 206,30m x 11,00m = 2.269,30m²

Tipo: **SITUAÇÃO E LOCALIZAÇÃO**

RESPONSÁVEL TÉCNICO:


PROPRIETÁRIO:

ESCALA:
SEM ESCALA

FRANCA:

01 / 03

SEÇÃO TIPO DE PAVIMENTAÇÃO
ESCALA: SEM ESCALA

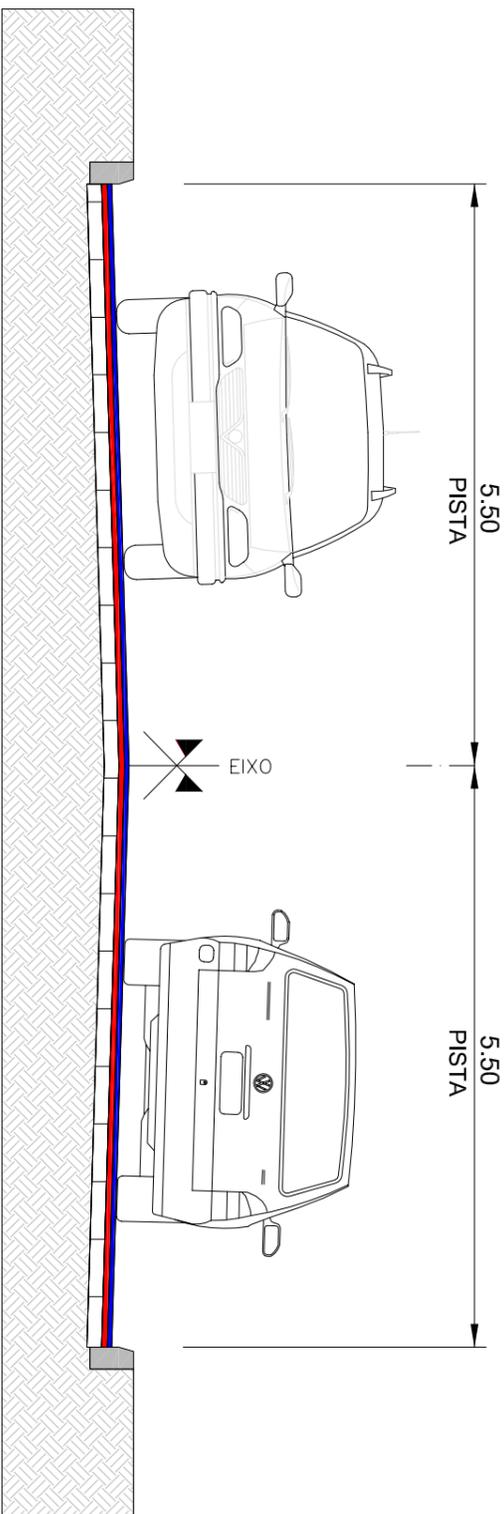

LEGENDA:

- SEÇÃO TIPO**
- Capotamento - Espessura 4cm
 - Reperfillagem - Espessura média 3cm
 - Calçamento existente
 - Subleito

PREFEITURA MUNICIPAL DE CAMPOS BORGES / RS

Local: Rua Julio de Castilhos
 Trecho: Entre a Av. Maurício Cardoso e a Rua Célio Rubin
 Área: 206,30m x 11,00m = 2.269,30m²

SEÇÃO TIPO DE PAVIMENTAÇÃO

TIPO:

PROPRIETÁRIO:

ESCALA:


SEM ESCALA

PRANCHA:

02/03

- PLANTA BAIXA
- MEIO-FIO EXISTENTE
 - ÁREA DE PAVIMENTAÇÃO
 - SINALIZAÇÃO NO EIXO SIMPLÉS (CONT.)

LEGENDA:

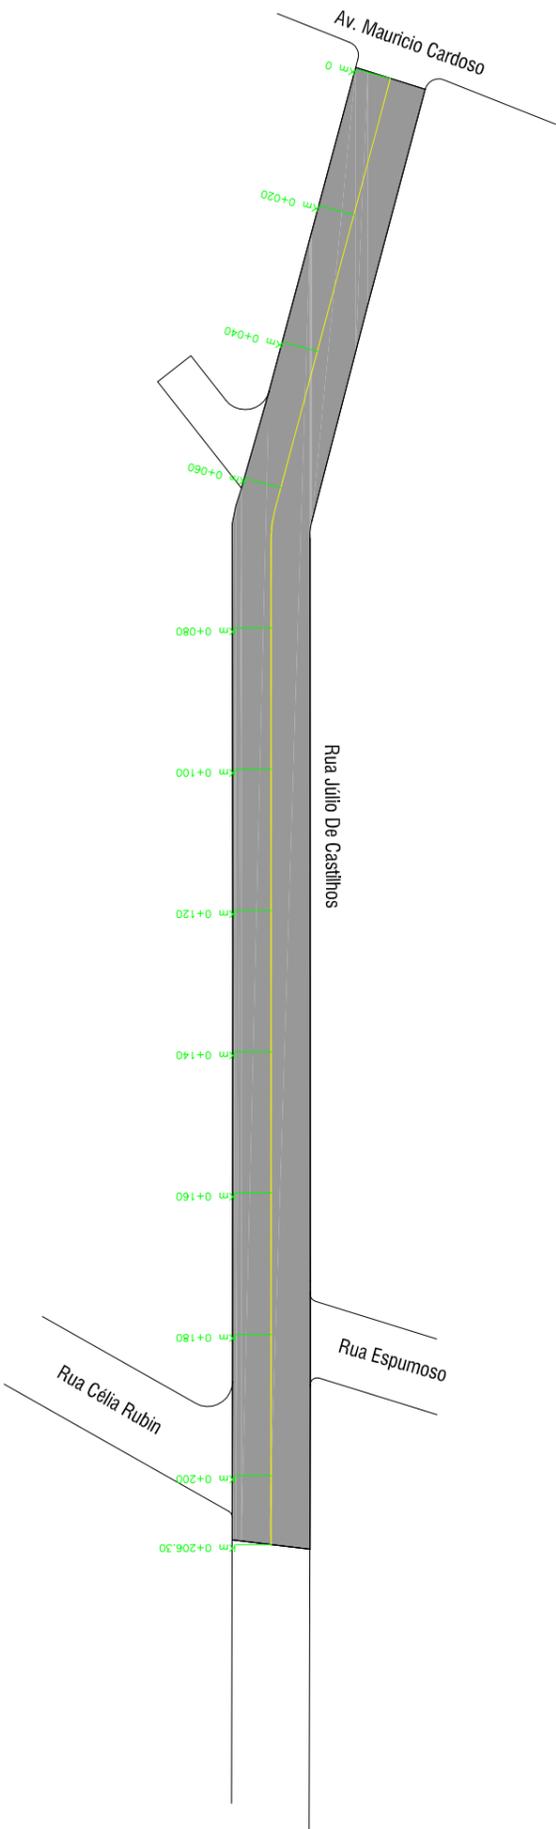

PREFEITURA MUNICIPAL DE CAMPOS BORGES / RS

Local: Rua Júlio de Castilhos
Trecho: Entre a Av. Maurício Cardoso e a Rua Céila Rubin
Área: 206,30m x 11,00m = 2.269,30m²

PROJETO DE PAVIMENTAÇÃO E SINALIZAÇÃO

RESPONSÁVEL TÉCNICO:

PROPRIETÁRIO:

ESCALA:

1:1.000

PRANCHA:

03/03