



Planta Baixa
Esc.: 1/75

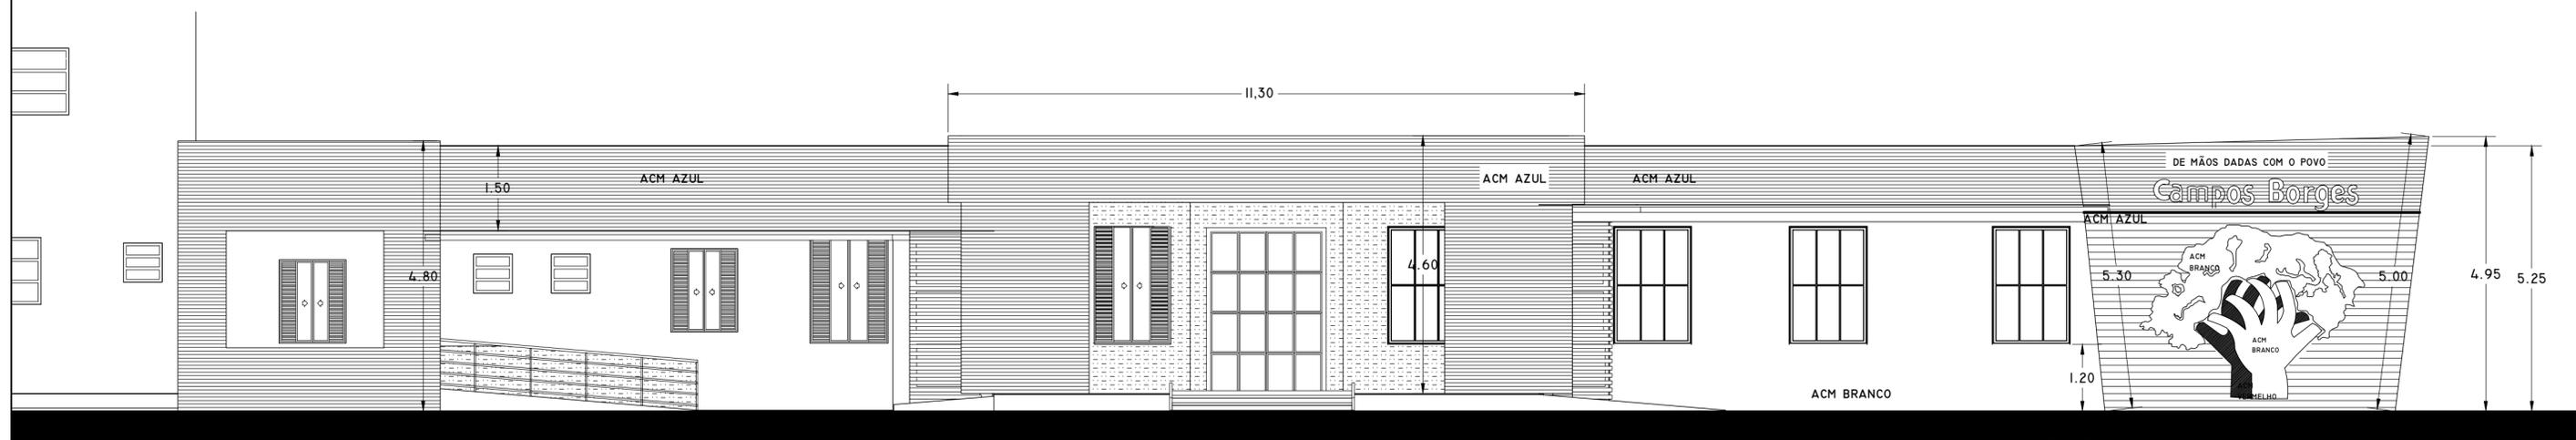

Revitalização da Fachada
Esc.: 1/75

ACM AZUL

ACM BRANCO

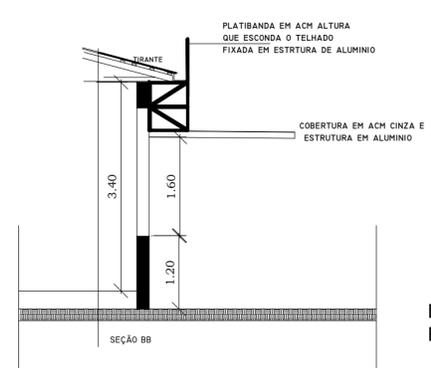

Detalhe
Esc.: 1/75

		PREFEITURA MUNICIPAL DE CAMPOS BORGES UNIDADE BÁSICA DE SAÚDE CENTRO	
TÍTULO		PROJETO ARQUITETÔNICO	
LOCAL		Avenida Maurício Cardoso	
PROPRIETÁRIO		Prefeitura Municipal de Campos Borges Ass.:	
RESPONSÁVEL TÉCNICO		Walter Adriano Zarpellon Ass.:	
DETALHE		Projeto Revitalização de Fachada	
DESENHO	Anelise Morgan	DATA	Outubro/2017
MUNICÍPIO	Campos Borges	ESCALA	Indicada