



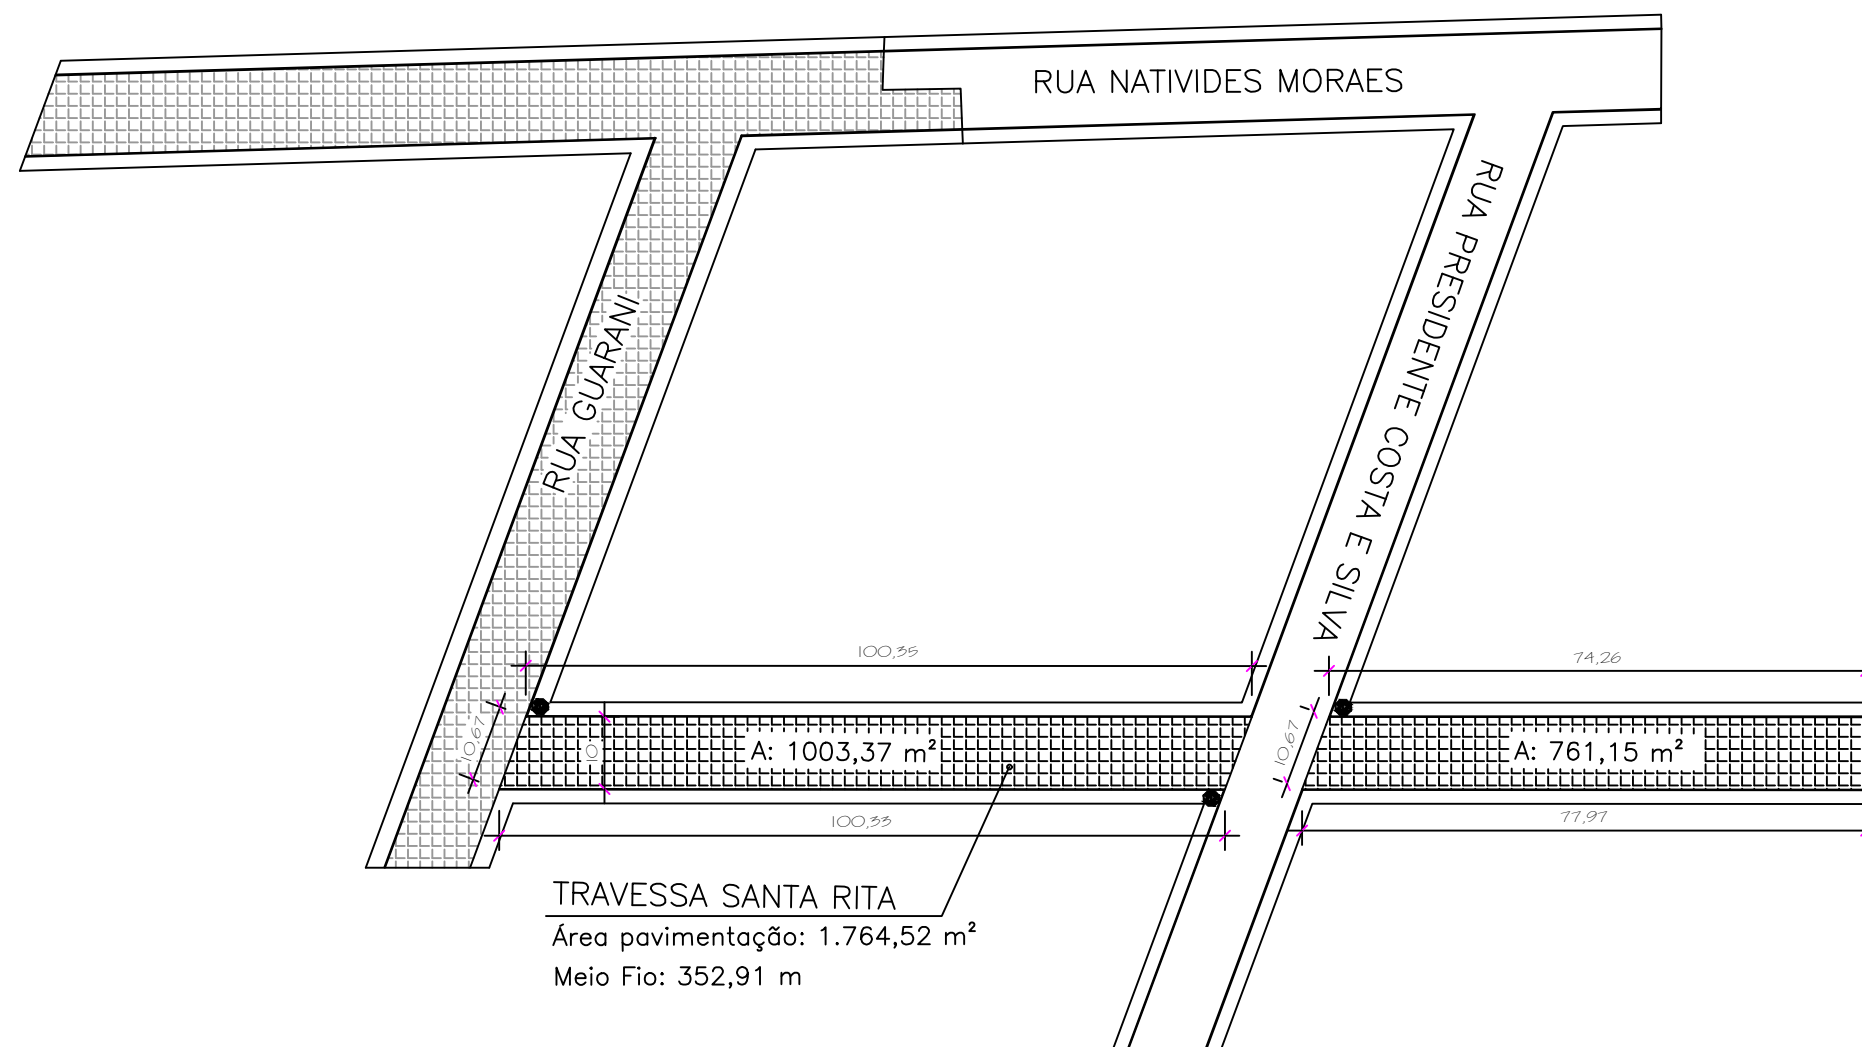

PLANTA BAIXA PAVIMENTAÇÃO - RUA SANTA RITA
1:1000

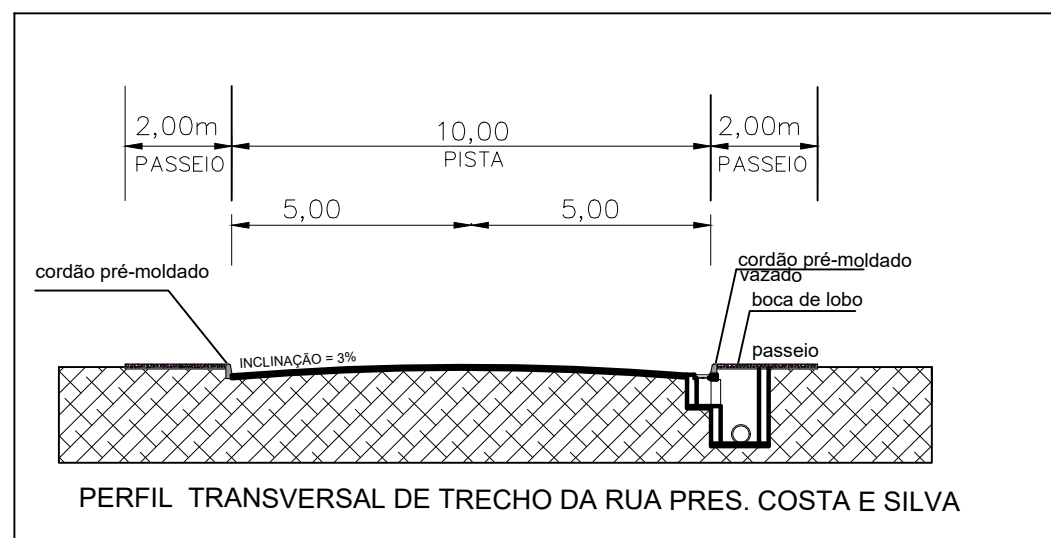

PERFIL TRANSVERSAL
SEM ESCALA



PREFEITURA MUNICIPAL DE CAMPOS BORGES
Praça 13 de Abril, 302 - Cep: 49.435-000 - Fone/Fax:(54)3326-1122

OBRA: PAVIMENTAÇÃO BASÁLTICA E MICRO DRENAGEM
LOCALIDADE: Município de Campos Borges/RS

PROPRIETÁRIO:

PREFEITURA MUNICIPAL DE CAMPOS BORGES

RESP. TÉCNICO:

ENG^a CIVIL MAGLIANI DULLIUS - CREA RS 107.309

RESP. TÉCNICO:

ENG^a CIVIL MARCIO VENDRUSCOLLO - CREA RS 231.821

DATA:

JULHO / 2021

ÁREA TOTAL - RUA:

8.716,29 m²

PLANTA BAIXA
PERFIL

ESCALA:

Indicadas

PRANCHA:

04