



02 CORTE B-B' - DETALHE FECHAMENTO OITÃO 1
ESCALA: 1/100



02 FACHADA - OITÃO 1
ESCALA: 1/100

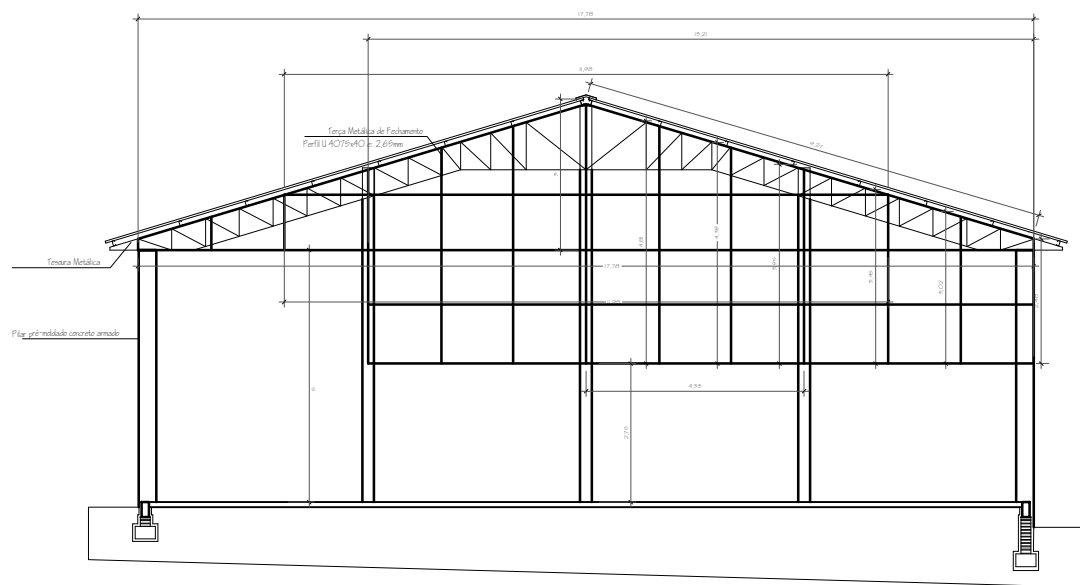

CORTE A-A' - DETALHAMENTO OITÃO 2
ESCALA: 1/100

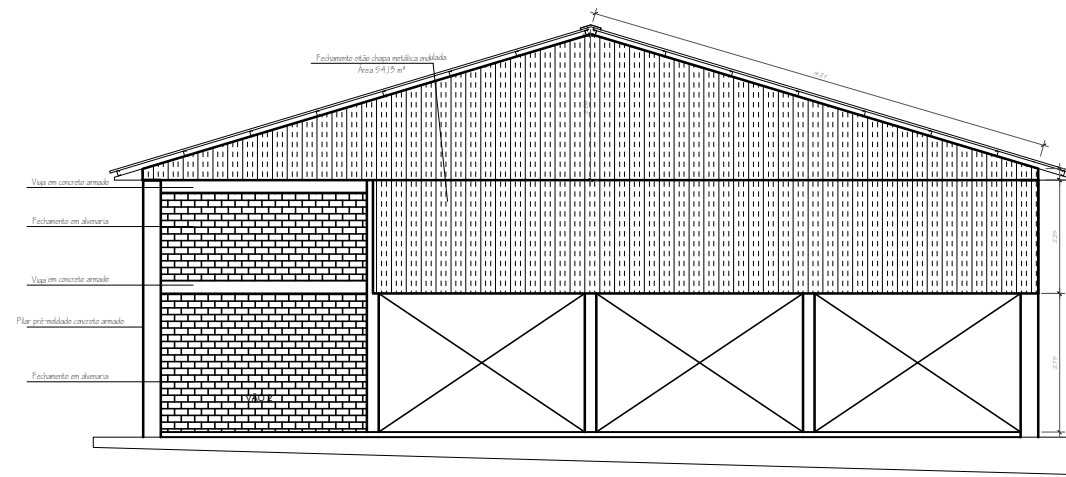

FACHADA OITÃO 2
ESCALA: 1/100

PREFEITURA MUNICIPAL DE CAMPOS BORGES
Praça 13 de Abril, 302 - Cep: 99435-000 - Fone/Fax: (54) 3326-1110

OBRA: FECHAMENTO PAVILHÃO TEODORO
LOCAL: Localidade Teodoro, Município de Campos Borges/RS

ELEVAÇÕES E FACHADAS

Descrição:

Proprietário:

Cleonice Pasqualotto da Paixão Toledo
Prefeita Municipal

Escala:

Data: NOVEMBRO 2023

Desenho: Departamento de Engenharia

Prancha:



Responsável Técnico Projeto:

Diógenes Barbois Tonello
Engenheiro Civil - CREA-RS 216.640