




FONTE: GOOGLE EARTH

# TRECHO 01

RURAL - ACESSO LINHA BURRATI

LAT. 27°38'40.10"S LONG. 53°11'15.20"O  
até LAT. 27°38'31.64"S LONG. 53°11'19.72"O

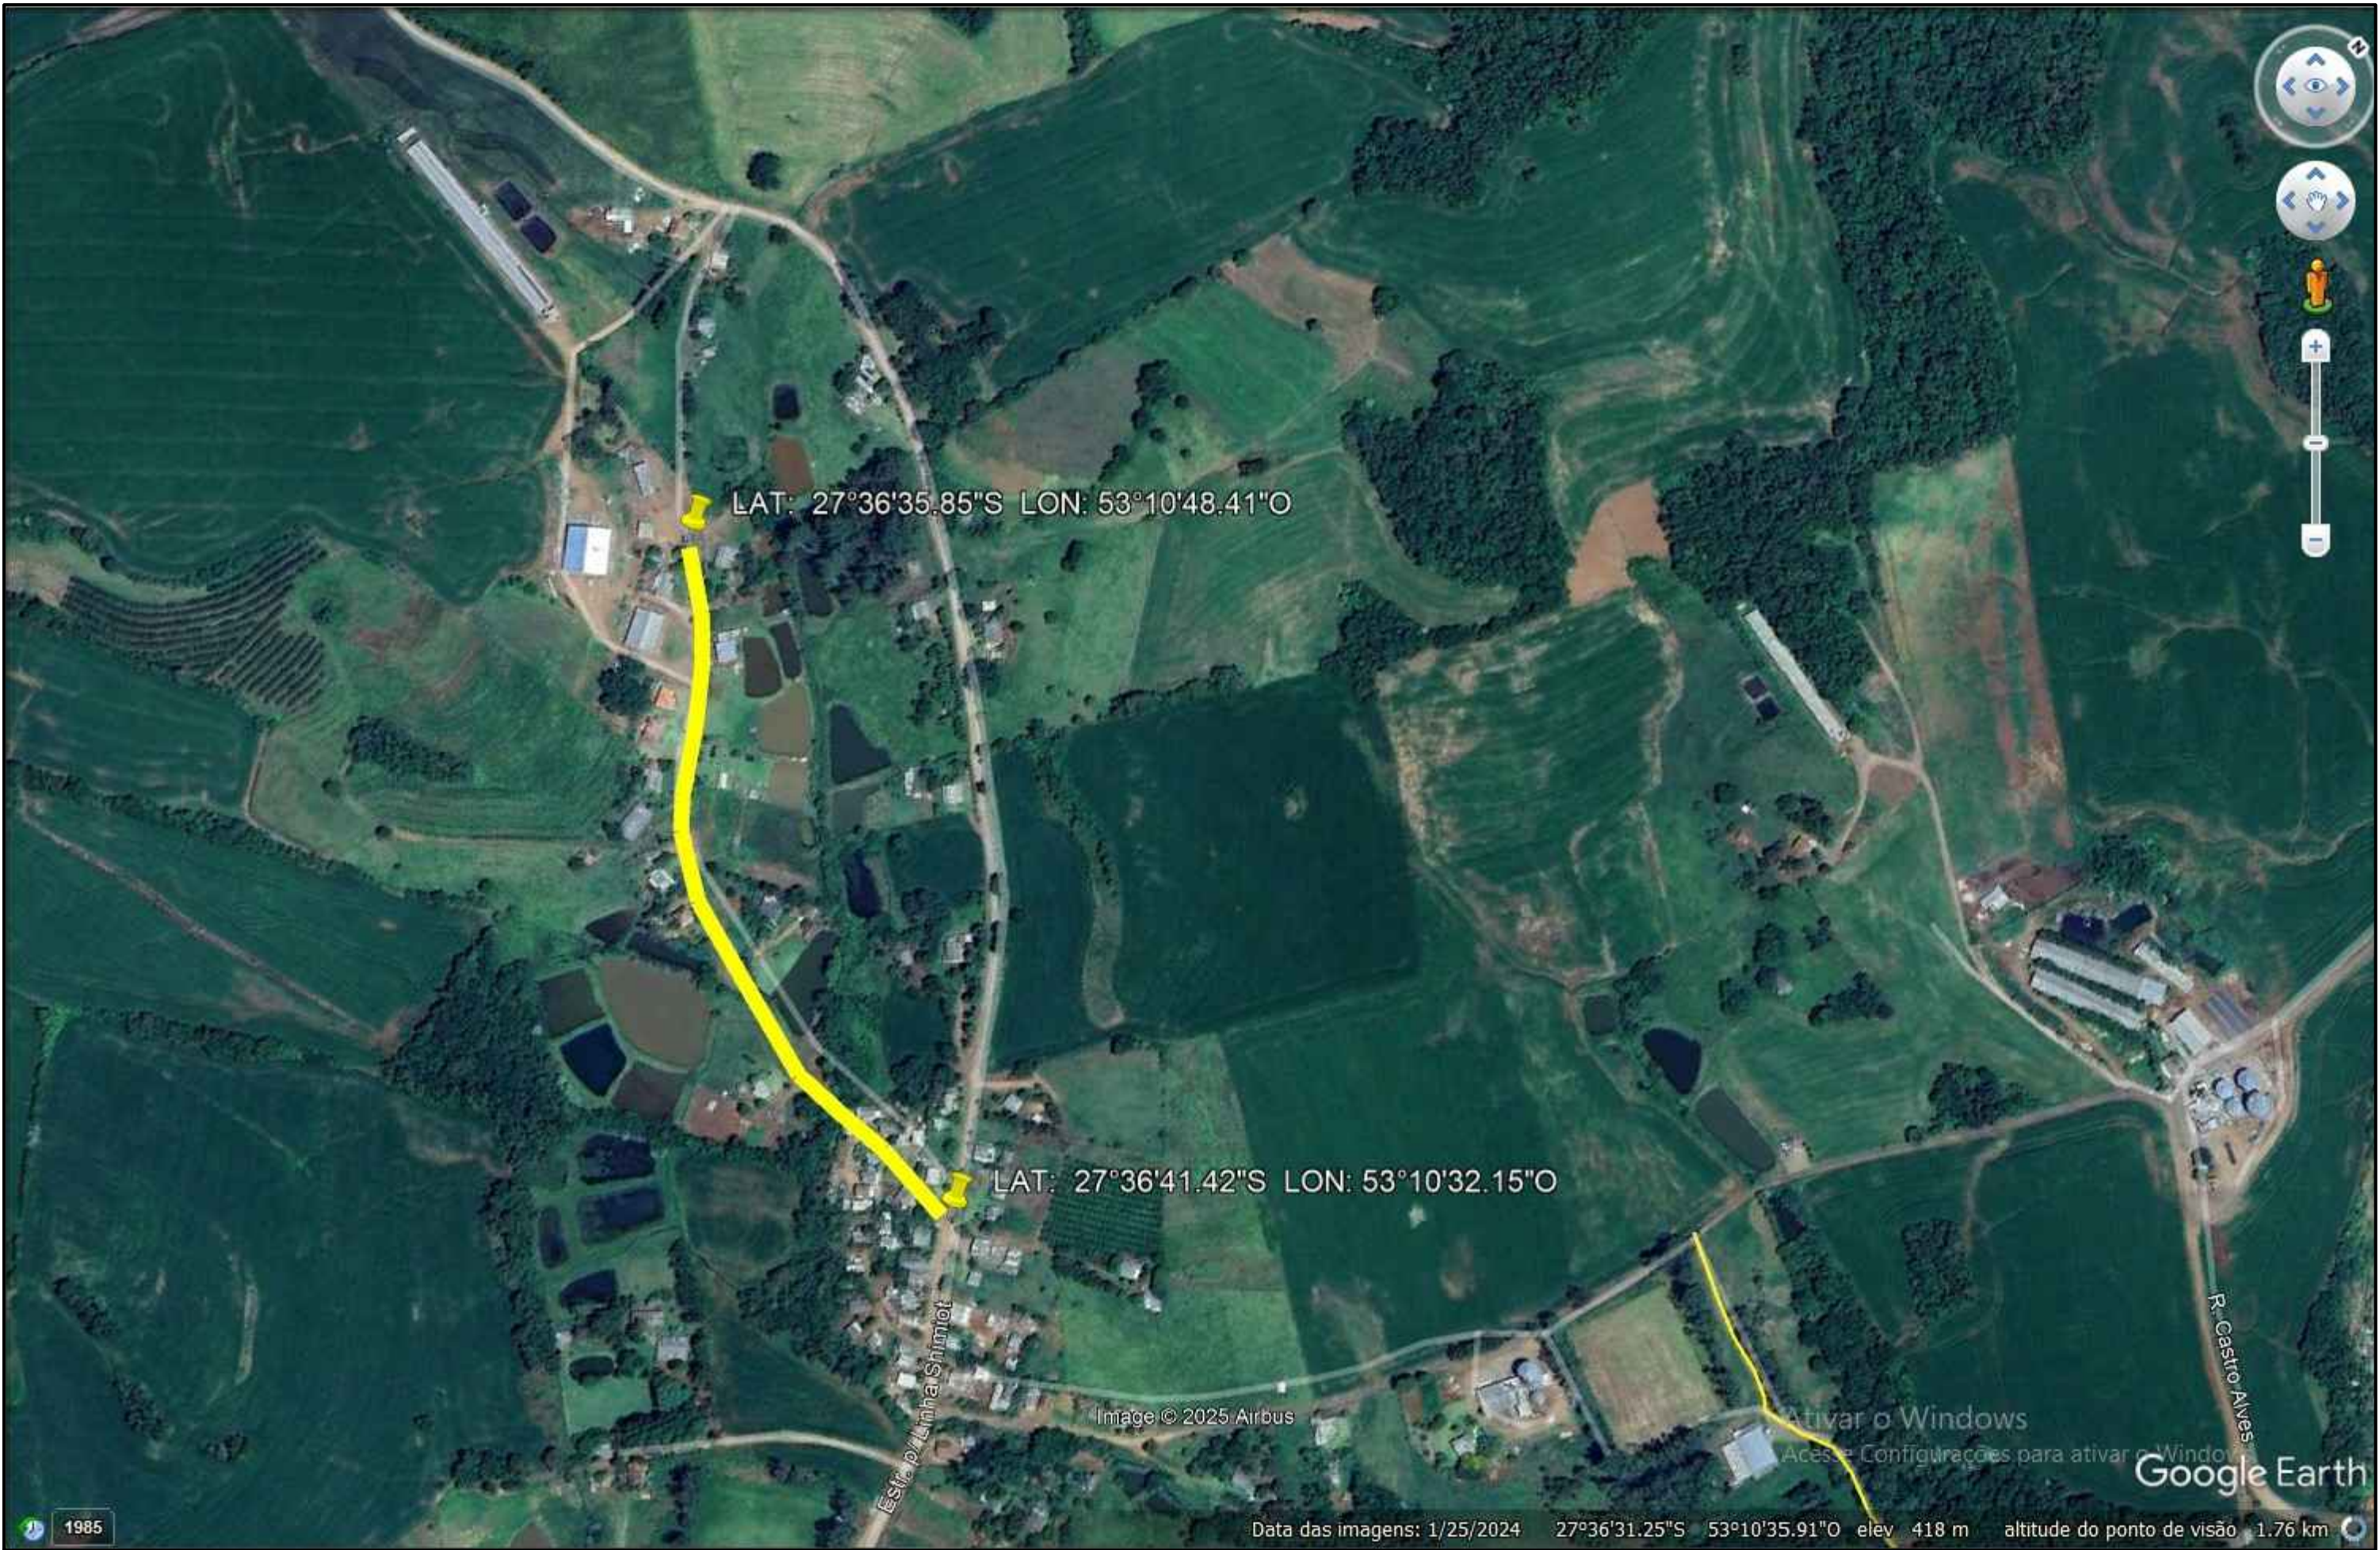

FONTE: GOOGLE EARTH

# TRECHO 02

URBANO - ACESSO LINHA SELLA

LAT. 27°36'41.42"S LONG. 53°10'32.15"O  
até LAT. 27°36'35.85"S LONG. 53°10'48.41"O

|   |  |   |                                        |
|---|--|---|----------------------------------------|
| <div><div></div><div>FRANCIS CAMPAGNOLO</div><div>ENGENHARIA</div></div> |  |   |                                        |
| Obras:<br><b>PAVIMENTAÇÃO PEDRAS POLIÉDRICAS - 02 TRECHOS</b>                                                                                                 |  | <div>Ruas:<br/>LINHA BURRATI E LINHA SELLA</div> <div>Loté:<br/>-</div> <div>Matrícula:<br/>-</div> <div>Zona:<br/>RURAL E URBANA</div> <div>Local:<br/>CERRO GRANDE - RS</div> |                                        |
| Responsável Técnico:   |  | Proprietário(a):   |                                        |
| FRANCIS CAMPAGNOLO<br>Eng. civil - CREARS 238.817   |  | MUNICIPIO DE CERRO GRANDE - RS<br>CNPJ: 92.410.448/0001-00   |                                        |
| Projetista/Desenhista:<br>STEFANI MARCOTTO<br>Arquiteta e Urbanista - CAU-RS A271310-1                                                                        |  | Escala:<br>INDICADA<br>Data:<br>JULHO/2025   | Nesta prancha:<br>IMAGENS GOOGLE EARTH |
|   |  | Prancha:<br><b>A102</b>   |                                        |
| FRANCIS CAMPAGNOLO ENGENHARIA   |  |   |                                        |
| RUA MARIZ DE BARROS, 13B, CENTRO, PALMEIRA DAS MISSÕES- RS.                                                                                                   |  |   |                                        |