




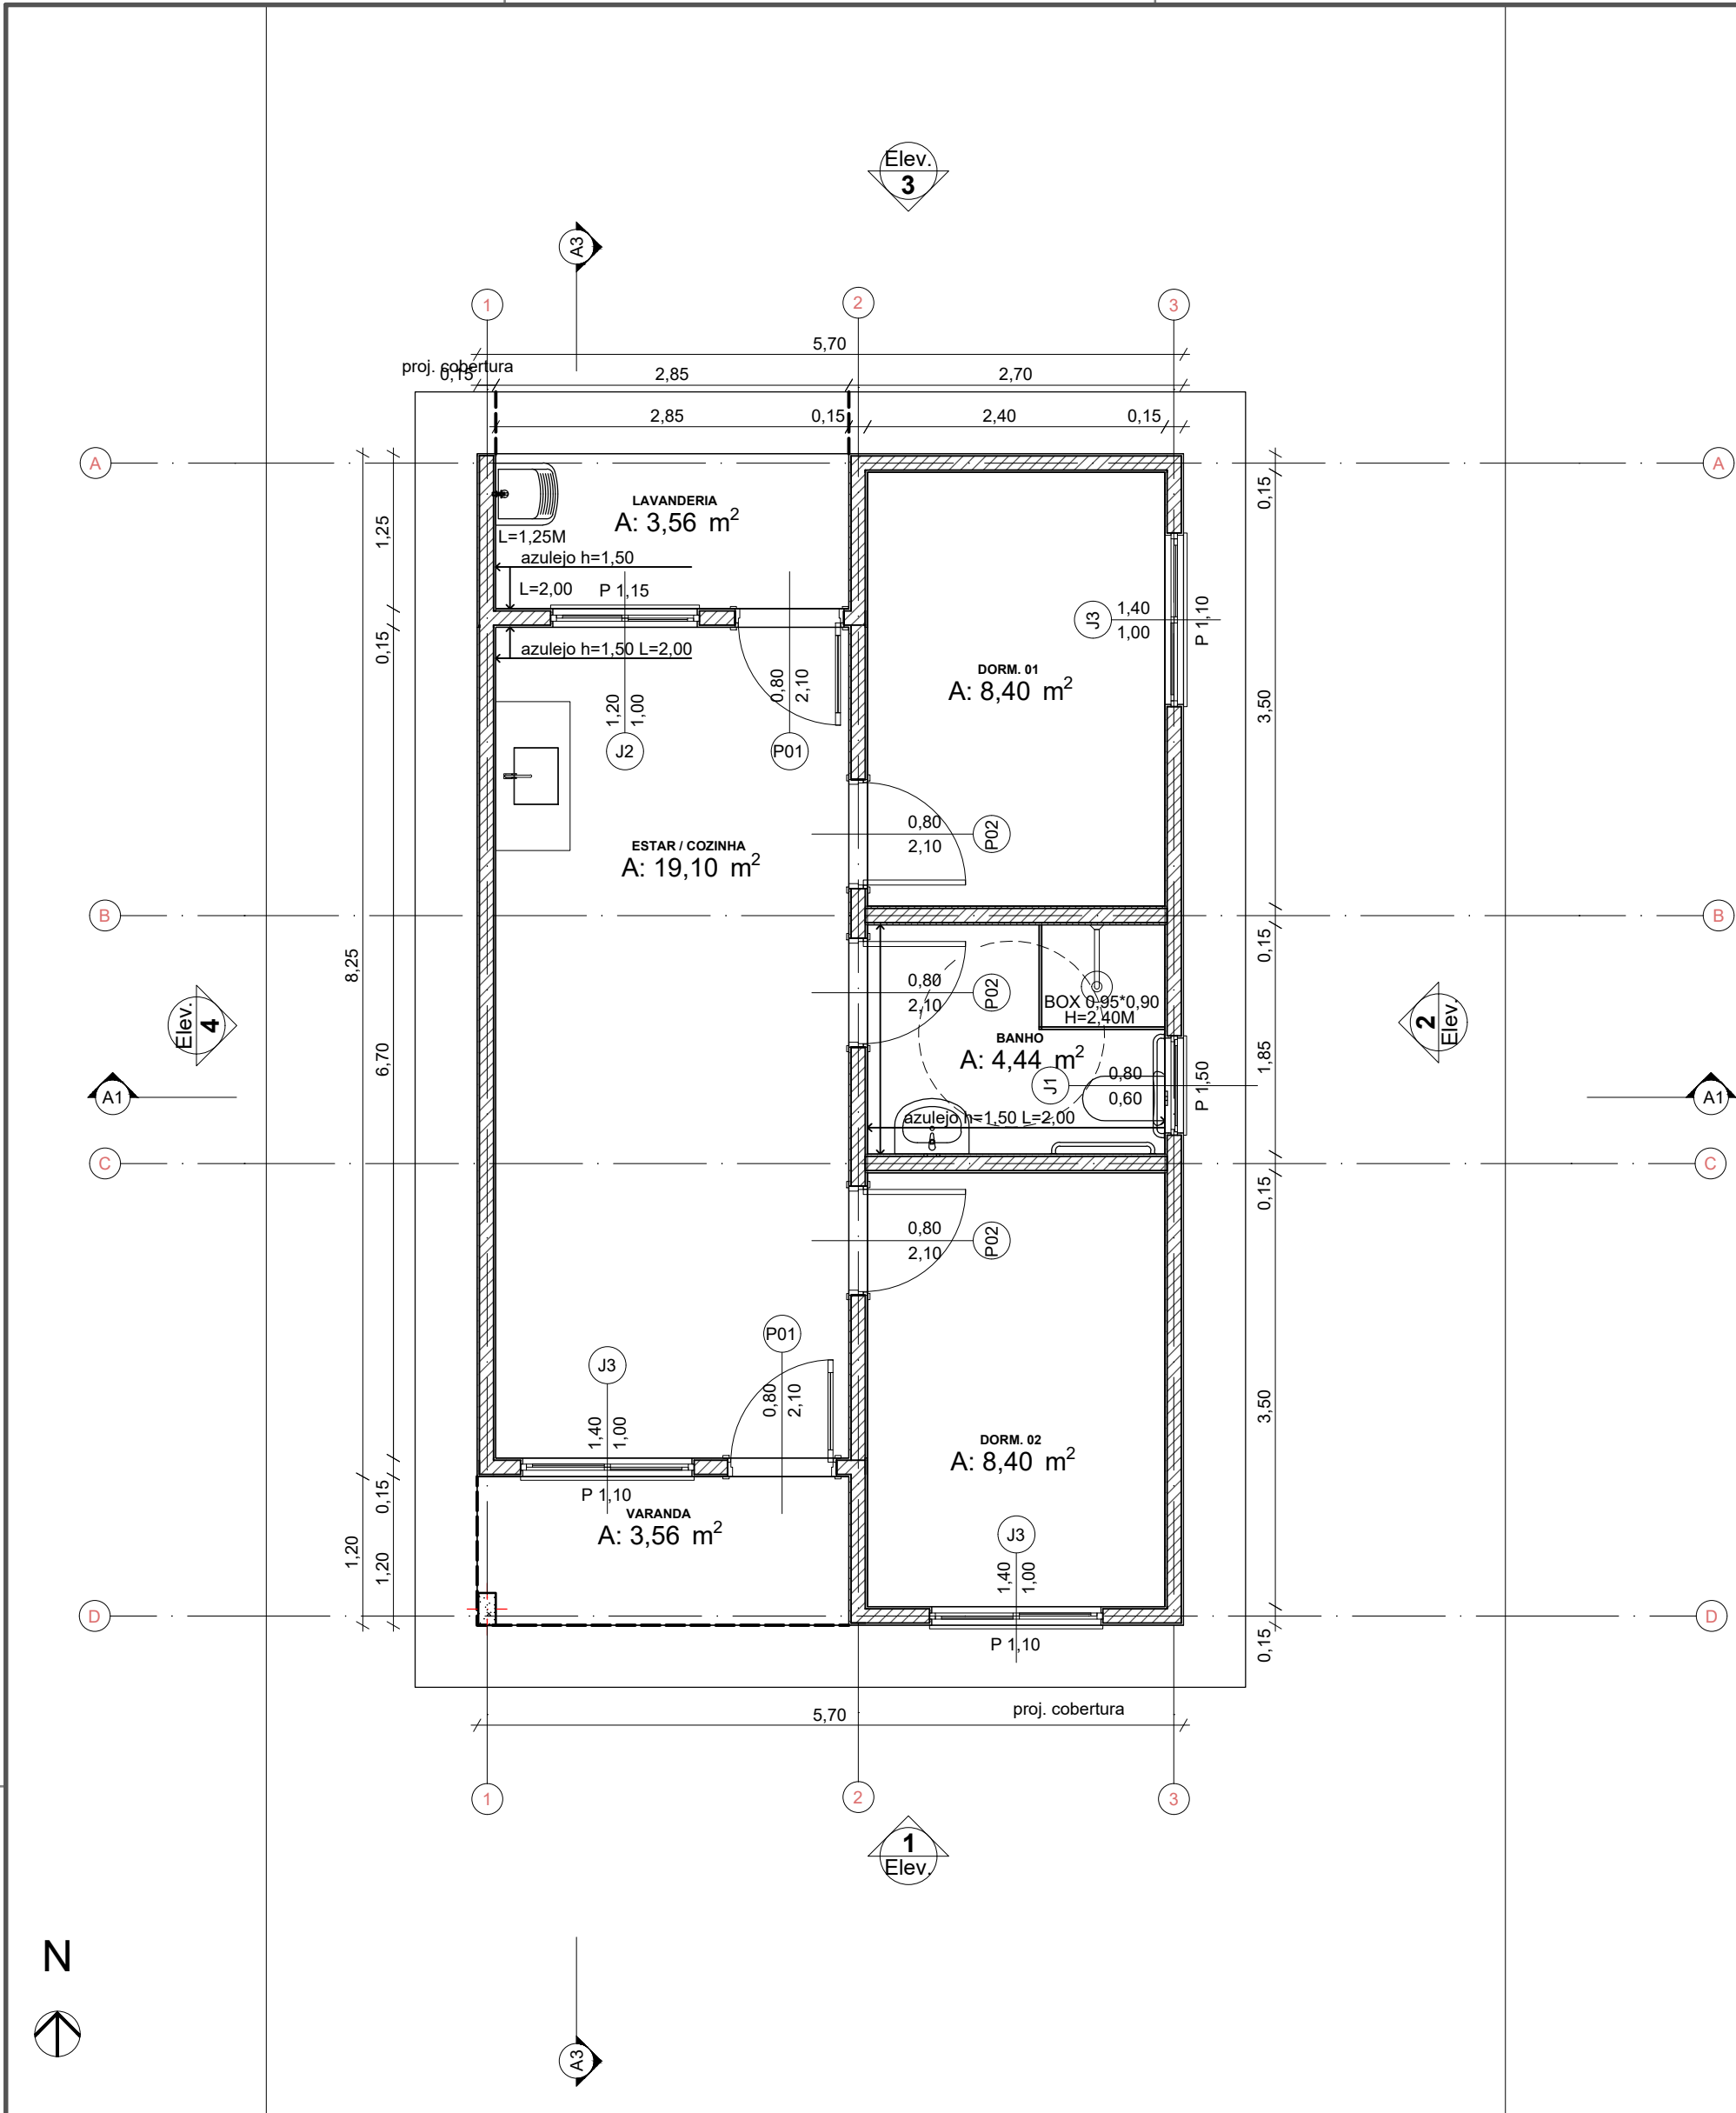


Planta Térreo
Escala: 1:50

LAYOUT
Escala: 1:100

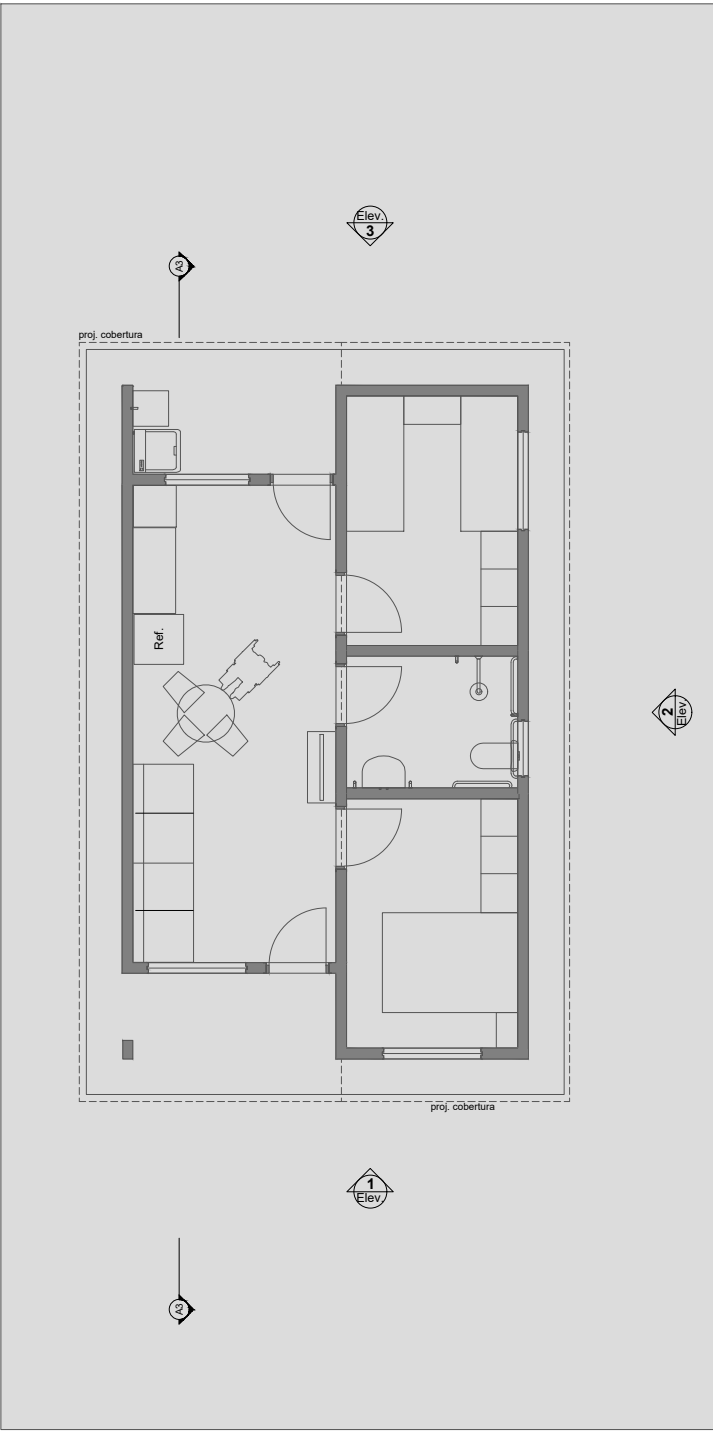


Planta Cobertura
Escala: 1:50

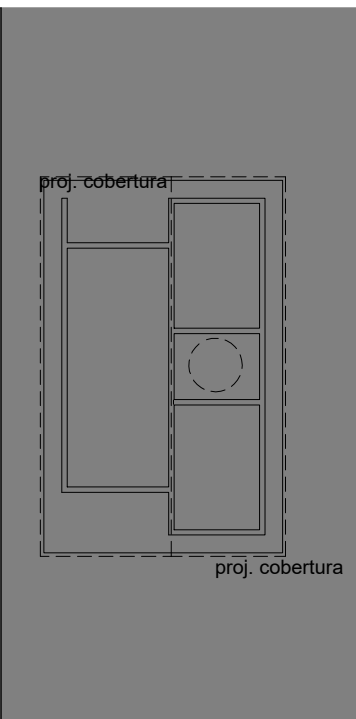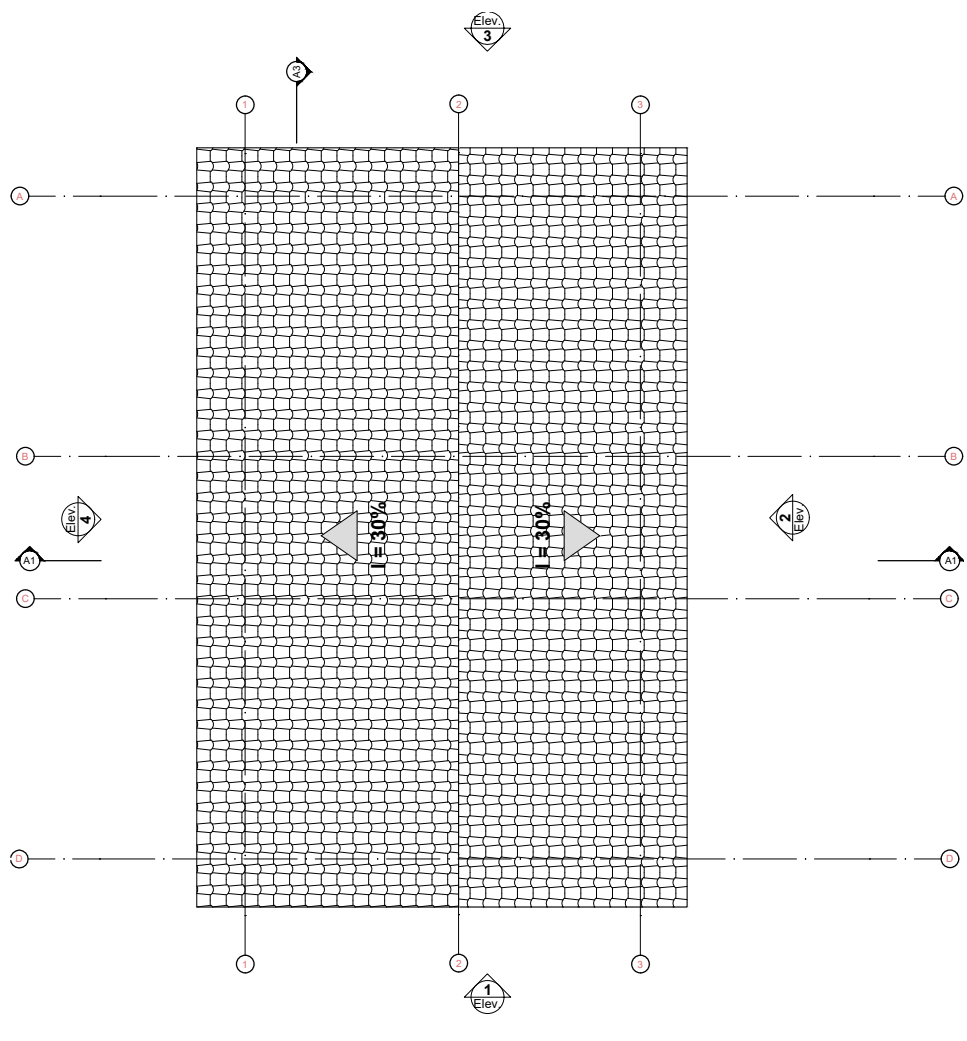


Implantação
Escala: 1:200

Rendering B81A6E8


Rendering 61BF

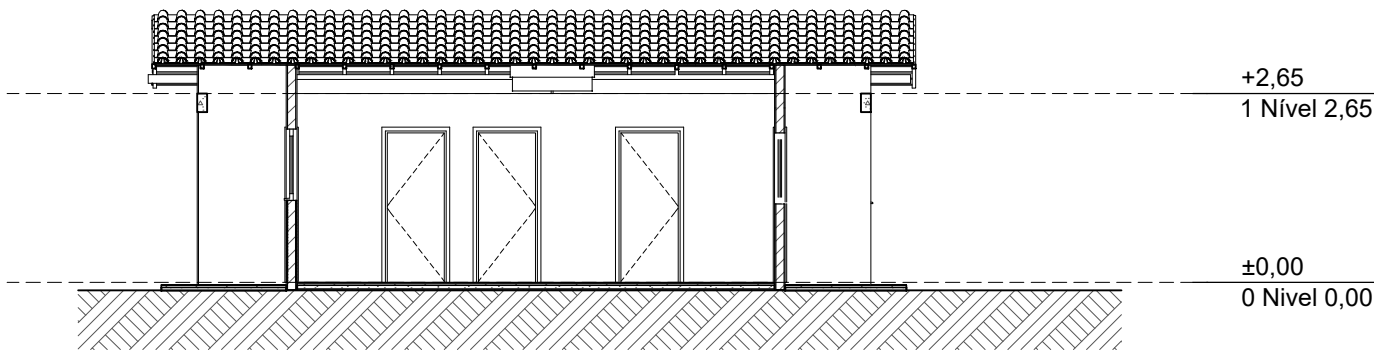


Corte
Escala: 1:100

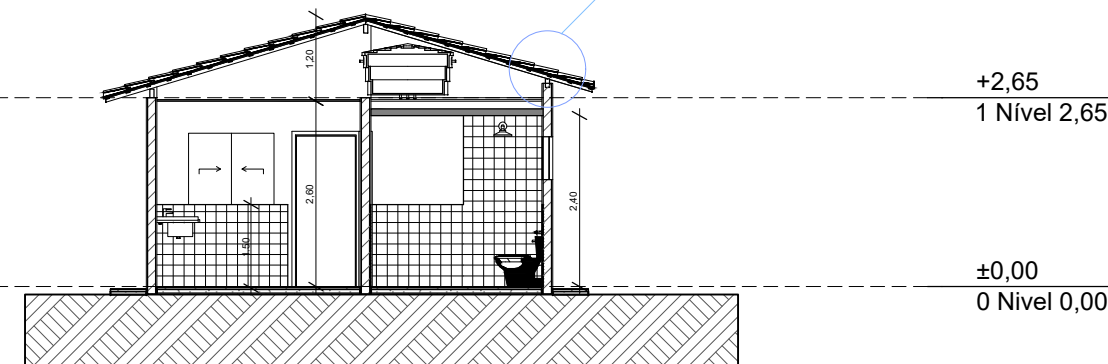


Corte
Escala: 1:100

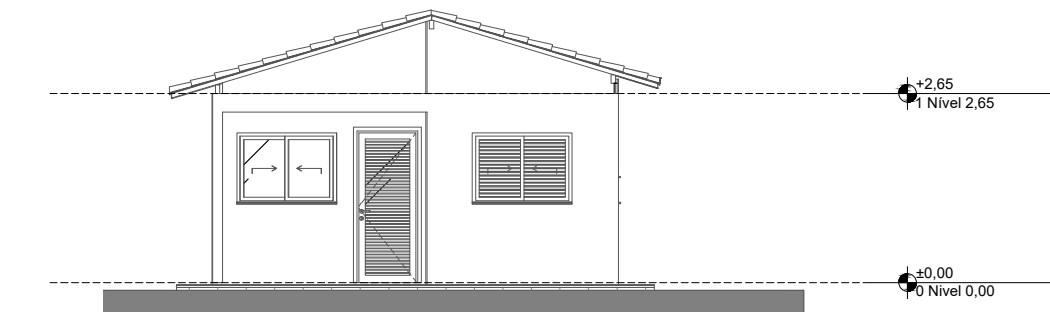


Elevação Frontal
Escala: 1:100

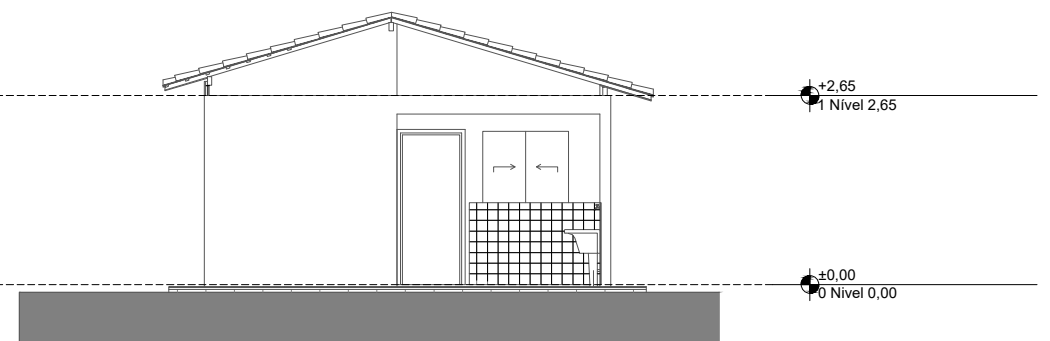

Elevação Posterior
Escala: 1:100

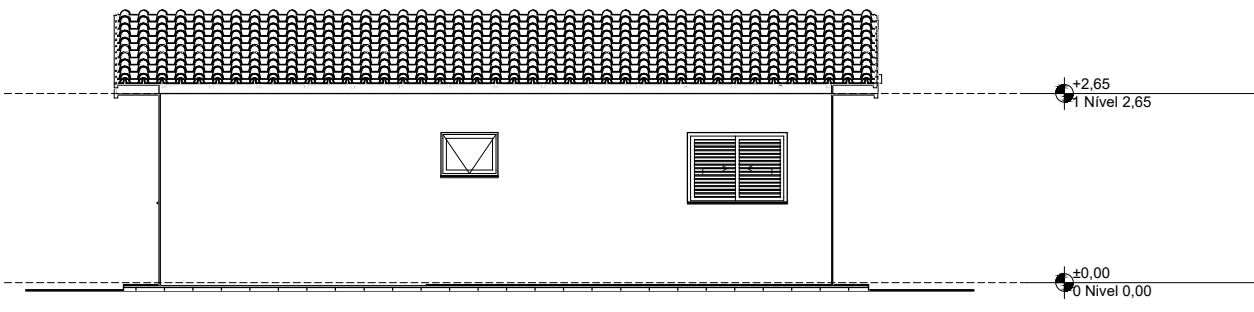

Lateral Direita
Escala: 1:100

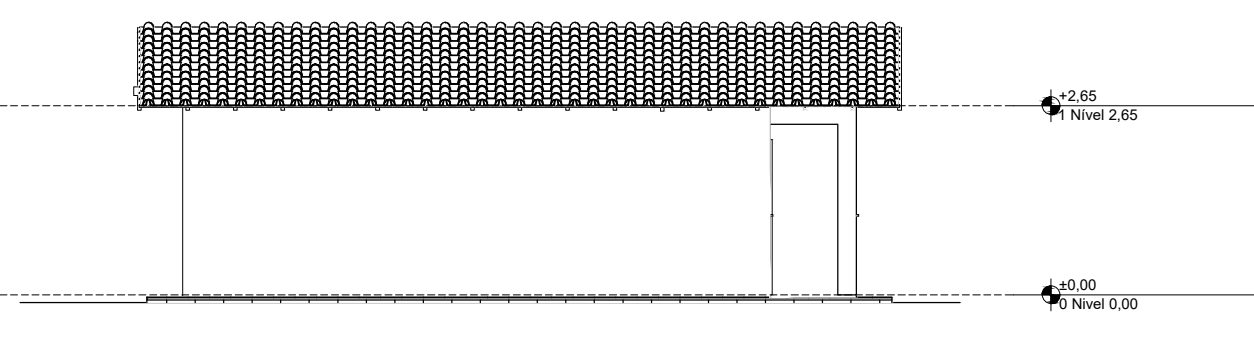

Lateral Esquerda
Escala: 1:100

REV.	DESCRIÇÃO	MODIFICADO POR	DATA

Quadro de Areas			
Piso de Origem	Cômodo	Área Medida	
Nível 0,00	01	ESTAR / COZINHA	19,10
	02	DORM. 01	8,40
	03	BANHO	4,44
	04	DORM. 02	8,40
	05	VARANDA	3,56
	06	LAVANDERIA	3,56
			47,46 m²

Imagem Colada #2 9D394E72.jpg

PROJETO		
ENDEREÇO		
CIDADE	ESTADO	
CLIENTE		
ARQUITETO		
FASE PROJETO	ESCALA	DIMENSÃO DA FOLHA
PL Projeto Legal		A1
CONTEÚDO		
RESPONSÁVEL	DATA	FOLHA
ARQUIVO DIGITAL	REVISÃO	