SINALIZAÇÃO

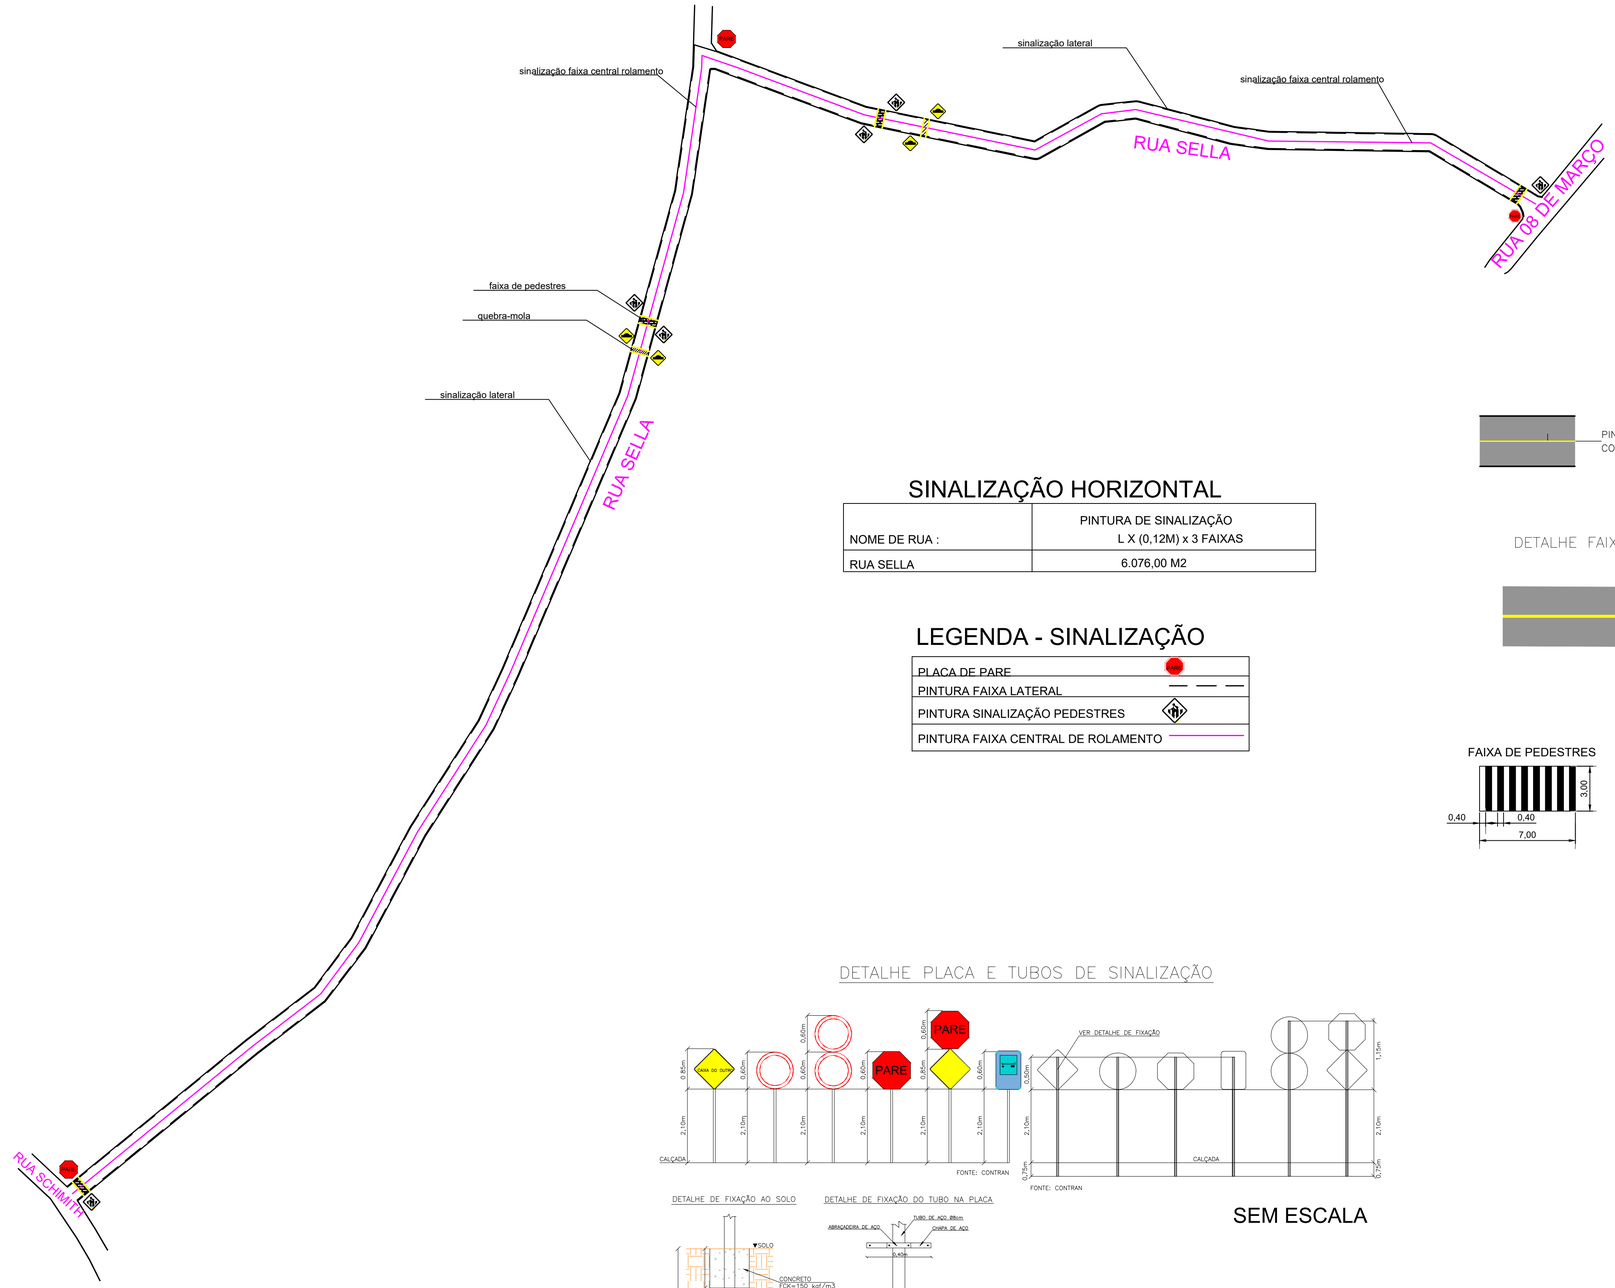

PLANTA SINALIZAÇÃO
ESCALA: 1/1250

SINALIZAÇÃO HORIZONTAL

	PINTURA DE SINALIZAÇÃO L X (0,12M) x 3 FAIXAS
NOME DE RUA :	
RUA SELLA	6.076,00 M2

LEGENDA - SINALIZAÇÃO

PLACA DE PARE	
PINTURA FAIXA LATERAL	
PINTURA SINALIZAÇÃO PEDESTRES	
PINTURA FAIXA CENTRAL DE ROLAMENTO	

DETALHE FAIXA PEDESTRE

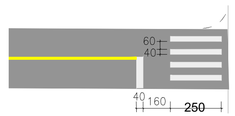

FAIXA DE PEDESTRES

QUEBRA MOLA

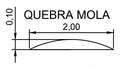

comprimento de 7,00m

SEM ESCALA

DETALHE PLACA E TUBOS DE SINALIZAÇÃO

SEM ESCALA

DETALHE DE FIXAÇÃO AO SOLO

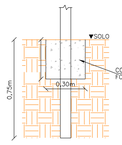

DETALHE DE FIXAÇÃO DO TUBO NA PLACA

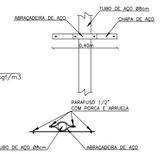

SEM ESCALA

PREFEITURA CERRO GRANDE	PAVIMENTAÇÃO EM PEDRAS POLIÉDRICAS RUA SELLA, CENTRO - CERRO GRANDE - RS
PROPRIETÁRIO : PREFEITURA MUNICIPAL DE CERRO GRANDE	ALVARO DECARLI:58339094068 Assinado de forma digital por ALVARO DECARLI:58339094068 Dados: 2026.01.09 14:18:31 -03'00'
RESPONSÁVEL TÉCNICO: ENG. FRANCIS CAMPAGNOLO CREA: RS 236.817	FRANCIS CAMPAGNOLO:03499140012 Assinado de forma digital por FRANCIS CAMPAGNOLO:03499140012 DN: c=BR, o=ICP-Brasil, ou=Certificado Digital PF, ou=AC SyngularID Multipla, ou=FRANCIS CAMPAGNOLO:03499140012 Dados: 2026.01.09 17:29:59 -03'00'
DATA:	ESCALA: / AREA TERRENO: / PRANCHA: 03