



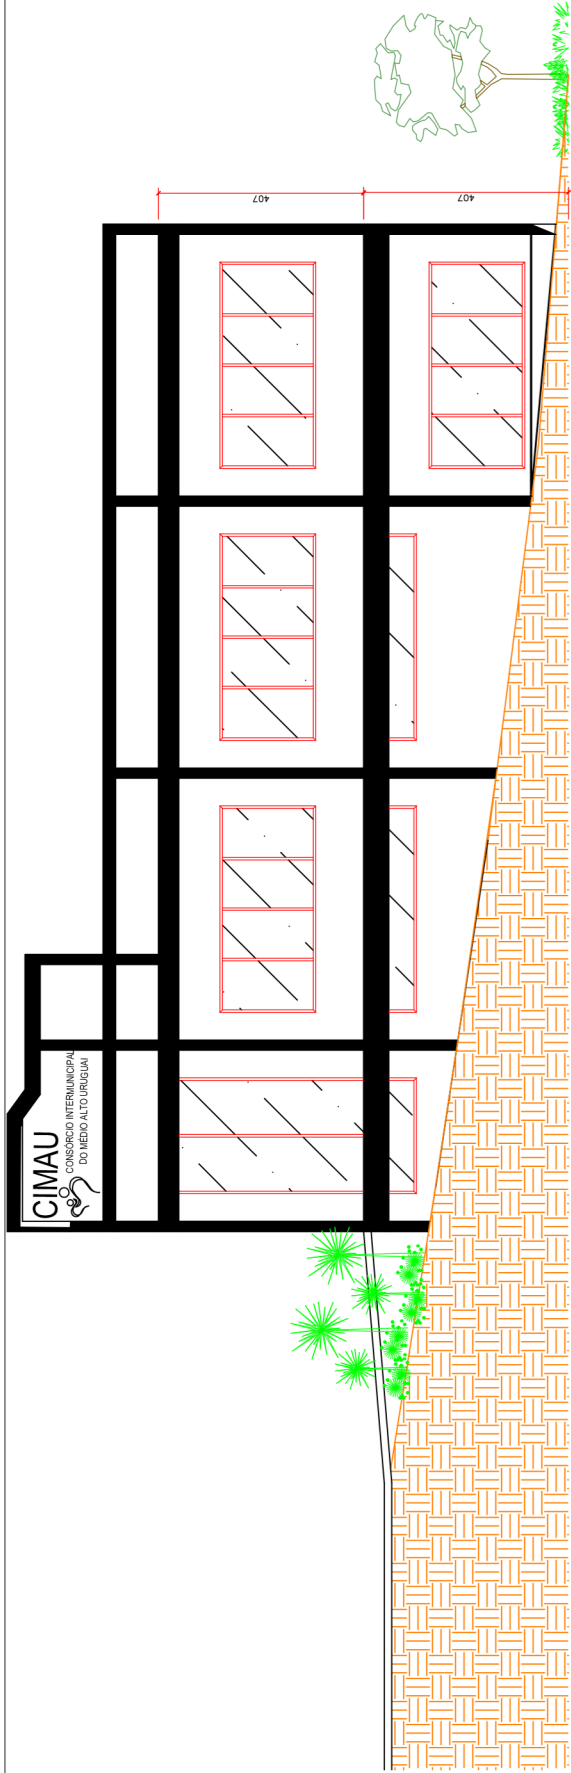

Fachada Frontal

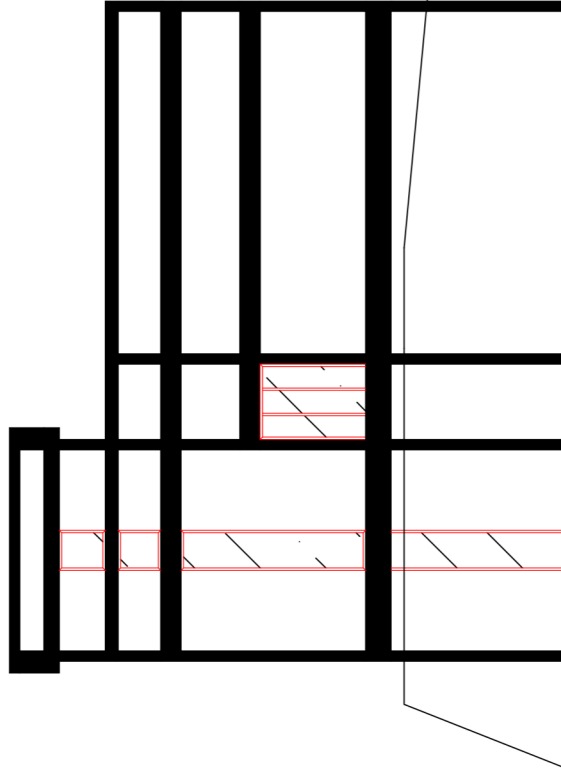

Fachada Lateral esquerda



Paulo R. A. Rodrigues
Engenheiro Civil

ÁREA: 557,55 M2

ENDEREGO:
RUA PIRATINI, CENTRO
RODEIO BONITO/RS

ESCALA: 1/100

PROPRIETÁRIO:
CIMAU

DATA: ABRIL 22

DESCRIÇÃO:
FECHADAS

PRANCHAS: 04

DESENHO: AS