



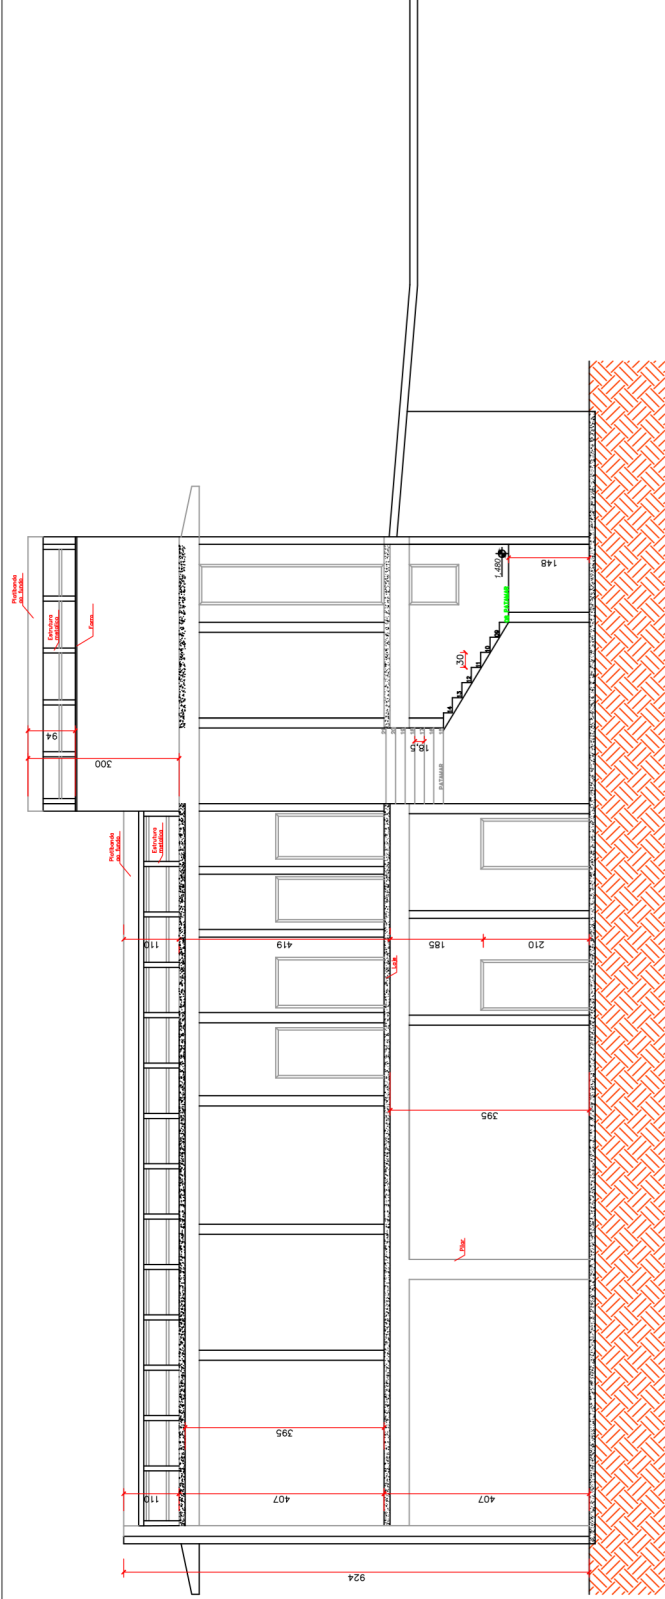

Corte AA

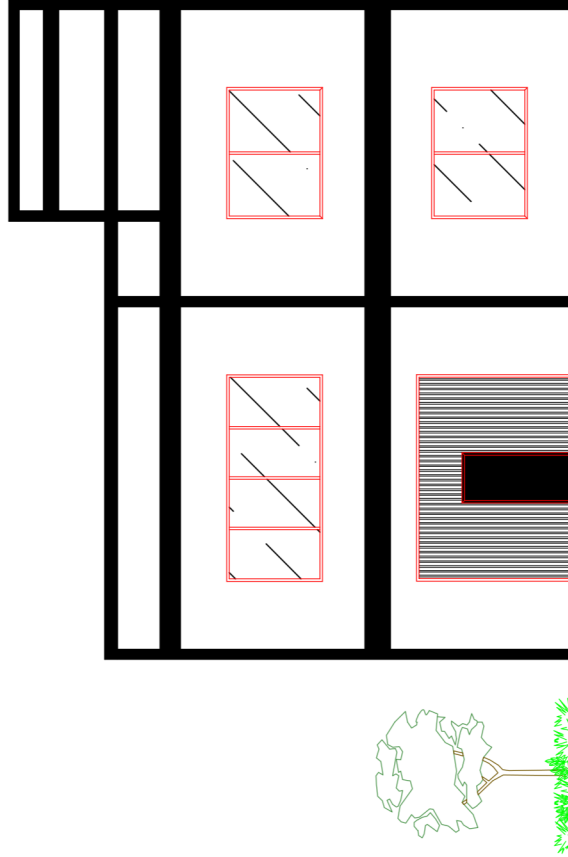

Fachada Lateral direita



Paulo R. A. Rodrigues
Engenheiro Civil

ENDEREÇO:
RUA PIRATIMI, CENTRO
RODEIO BONITO/RS

RESP. TÉCNICO:

Eng. Paulo R. A. Rodrigues
OAB/RS 12345

FRANCHA :

05

DESCRIÇÃO:
FECHADAS E CORTE AA

ÁREA: 557,55 M2

ESCALA: 1/100

DATA: ABRIL 22

DESENHO: AS