

LEGENDA

RS ϕ 100

RALO SIFONADO

RS ϕ 150

RALO SIFONADO

RALO SECO

CAIXA DE GORDURA

COLUNA DE VENTILAÇÃO

CAIXA DE INSPEÇÃO
0,50x0,50m

TUBO DE QUEDA SANITÁRIO

COLUNA DE ÁGUA FRIA

OBSERVAÇÕES

- As cotas foram tomadas de eixo a eixo dos equipamentos.

- Toda a tubulação deverá ser instalada com inclinação mínima de 1%;

- Cada ambiente deverá receber um registro individual na coluna de água;

- A tubulação de esgoto, com diâmetro até 100mm, deverá ser instalada com inclinação mínima de 2%.

- A tubulação de esgoto, com diâmetro superior a 100mm, deverá ser instalada com inclinação mínima de 1,5%;

- Todos os registros deverão ser instalados na altura de 2,40 m, na respectiva coluna de descida.

- Altura dos pontos de distribuição:

Lavatório Banheiro: 0,60m

Bacia Sanitária com caixa acoplada: 0,35m

Chuveiro: 2,20m


RP: 1,10m

RG: 2,40m

Tanque: 1,10m

Máquina de Lavar Roupas: 0,90m

Torneira de jardim: 0,40m

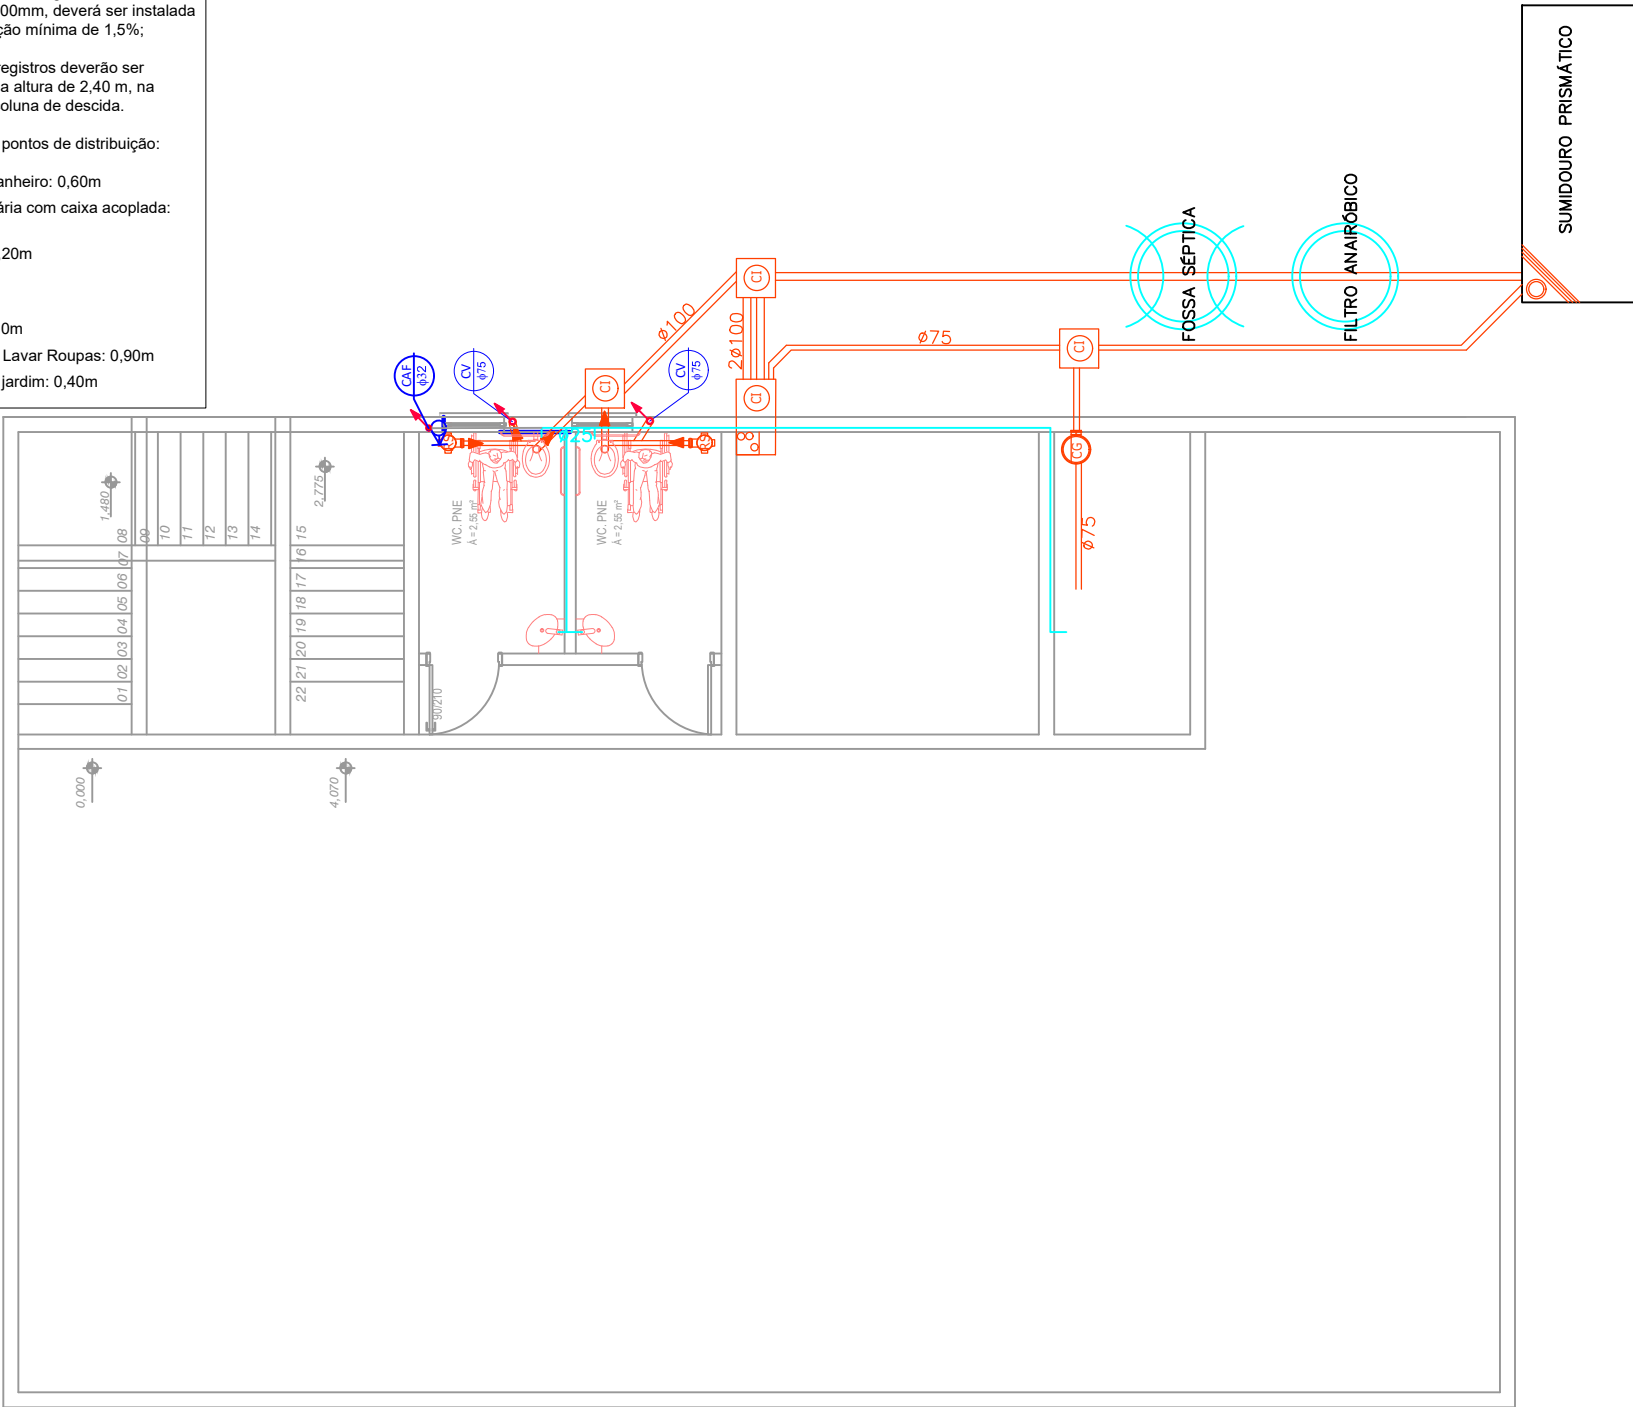

Projeto hodrossanitário térreo

PROJETO:

SEDE CONSORCIO INTERMUNICIPAL MEDIO ALTO URUGUAI

PROPRIETÁRIO:

CIMAU

DESCRIÇÃO:

PROJETO HIDROSSANITÁRIO

Paulo R. de A. Rodrigues
Engenheiro Civil

RESP. TÉCNICO CREA/RS 79680-D

ENDEREGO:

RUA PIRATINI, CENTRO
RODEIO BONITO/RS

RESP. TÉCNICO:

Eng. Paulo R. A. Rodrigues
CREA/RS 79680-D

PRANCHA :

09

ÁREA:

557,55 M2

ESCALA:

1/75

DATA:

ABRIL 22

DESENHOS:

AS