


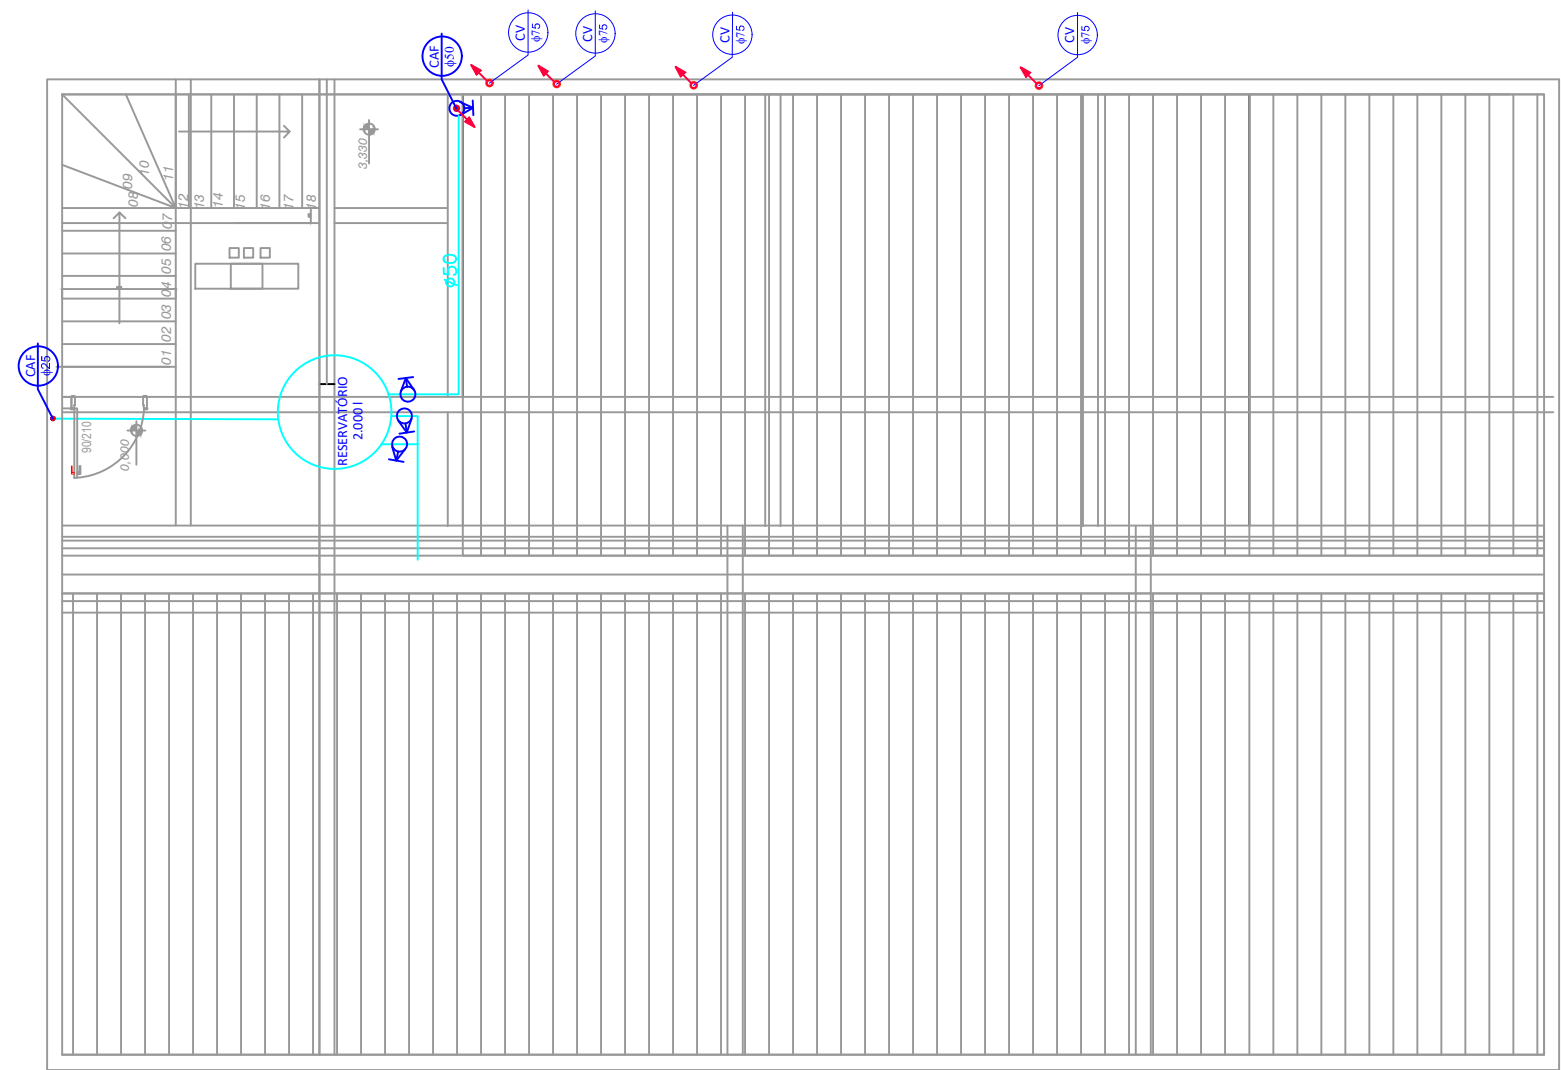

Projeto hidrossanitário 2ª pav


Paulo R. de A. Rodrigues
Engenheiro Civil RESP. TÉCNICO CREA/RS 79680-D

ÁREA:
557,55 M2

PROJETO:
SEDE CONSORCIO INTERMUNICIPAL MEDIO ALTO URUGUAI

ENDEREÇO:
RUA PIRATINI, CENTRO
RODEIO BONITO/RS

ESCALA:
1/75

PROPRIETÁRIO:
CIMAUI

RESP. TÉCNICO:
Eng. Paulo R. A. Rodrigues
CREA/RS 79680-D

DATA:
ABRIL 22

DESCRIÇÃO:
PROJETO HIDROSSANITÁRIO

PRANCHA :
11

DESENHOS:
AS