

RUA PIRATINI


CASA DE PASSAGEM

26,70 m

30,90 m

ÁREA: 895,29 m²
LOTE 10
QUADRA 135

36,30 m

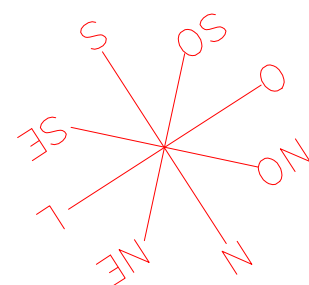

27,30 m


RUA ZELINDO PALOSCHI

Planta de situação

CASA DE PASSAGEM

RUA PIRATINI

FRONTAL

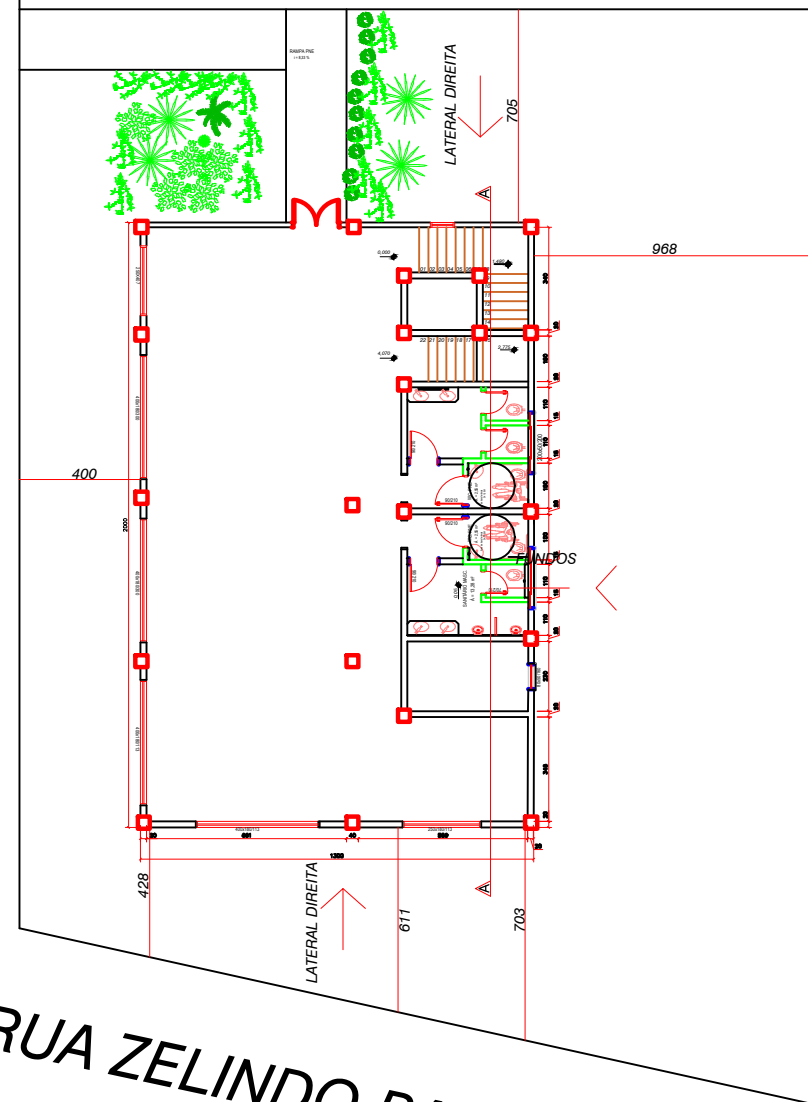

RUA ZELINDO PALOSCHI

Planta de localização



Paulo R. de A. Rodrigues
Engenheiro Civil

ÁREA:
557,55 M2

PROJETO:
SEDE CONSORCIO INTERMUNICIPAL MEDIO ALTO URUGUAI

ENDEREÇO:
RUA PIRATINI, CENTRO
RODEIO BONITO/RS

ESCALA:
1/250

PROPRIETÁRIO:
CIMAU

RESP. TÉCNICO:
Eng. Paulo R. A. Rodrigues
CREA/RS 79680-D

DATA:
ABRIL 22

DESCRIÇÃO:
LOCALIZAÇÃO

PRANCHA :
01

DESENHOS:
AS