

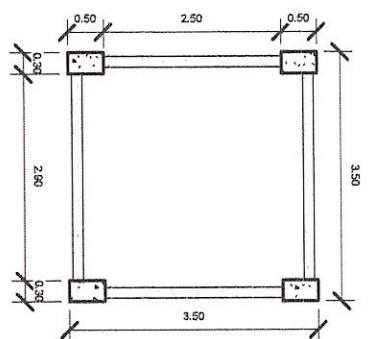


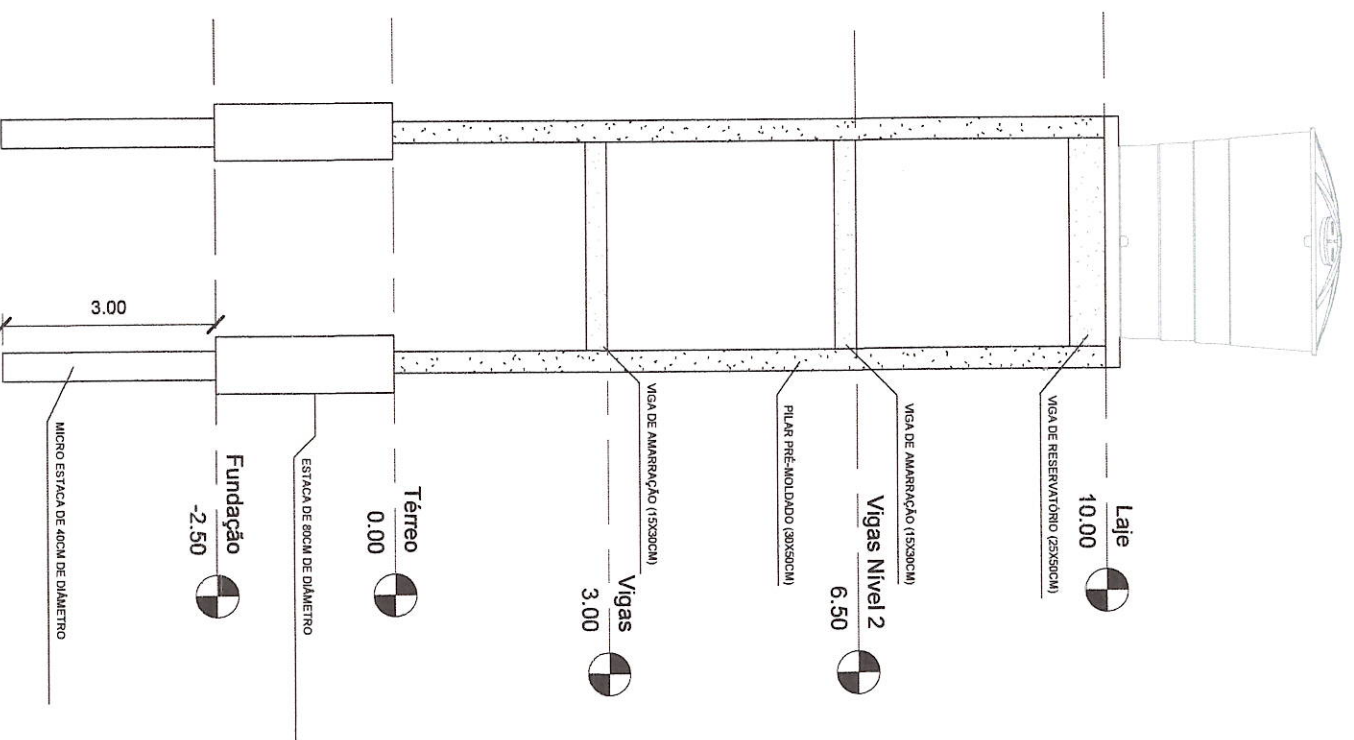

2 Vigas
1 : 75

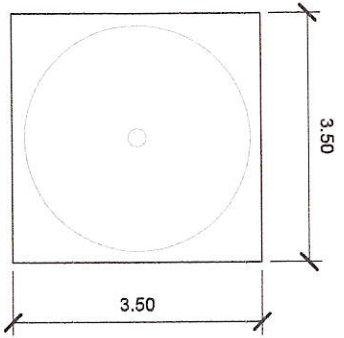

3 Laje
1 : 75

Odir João Boehm
Prefeito Municipal
Ernestina - RS

Mariana Knoff Vargas Goed
Engenheira Civil - CREA/RS 254.86
Setor de Engenharia
Prefeitura Municipal de Ernestina/

Reservatórios

		PROPRIETÁRIO: Prefeitura Municipal de Ernestina	RESPONSÁVEL TÉCNICO: Mariana Knoff Vargas CREA/RS 254.866
--	--	--	---

ÁREA TOTAL: 12,25m²	ESCALA: 1 : 75	ASSUNTO: Detalhamento	DATA: 29/10/25	Nº FOLHA: 1
------------------------	-------------------	--------------------------	-------------------	----------------

1 Lateral
1 : 75