


Rua Fernando Duderstadt

Rua Elemar Eggers

Rua Alfredo Eitelwein

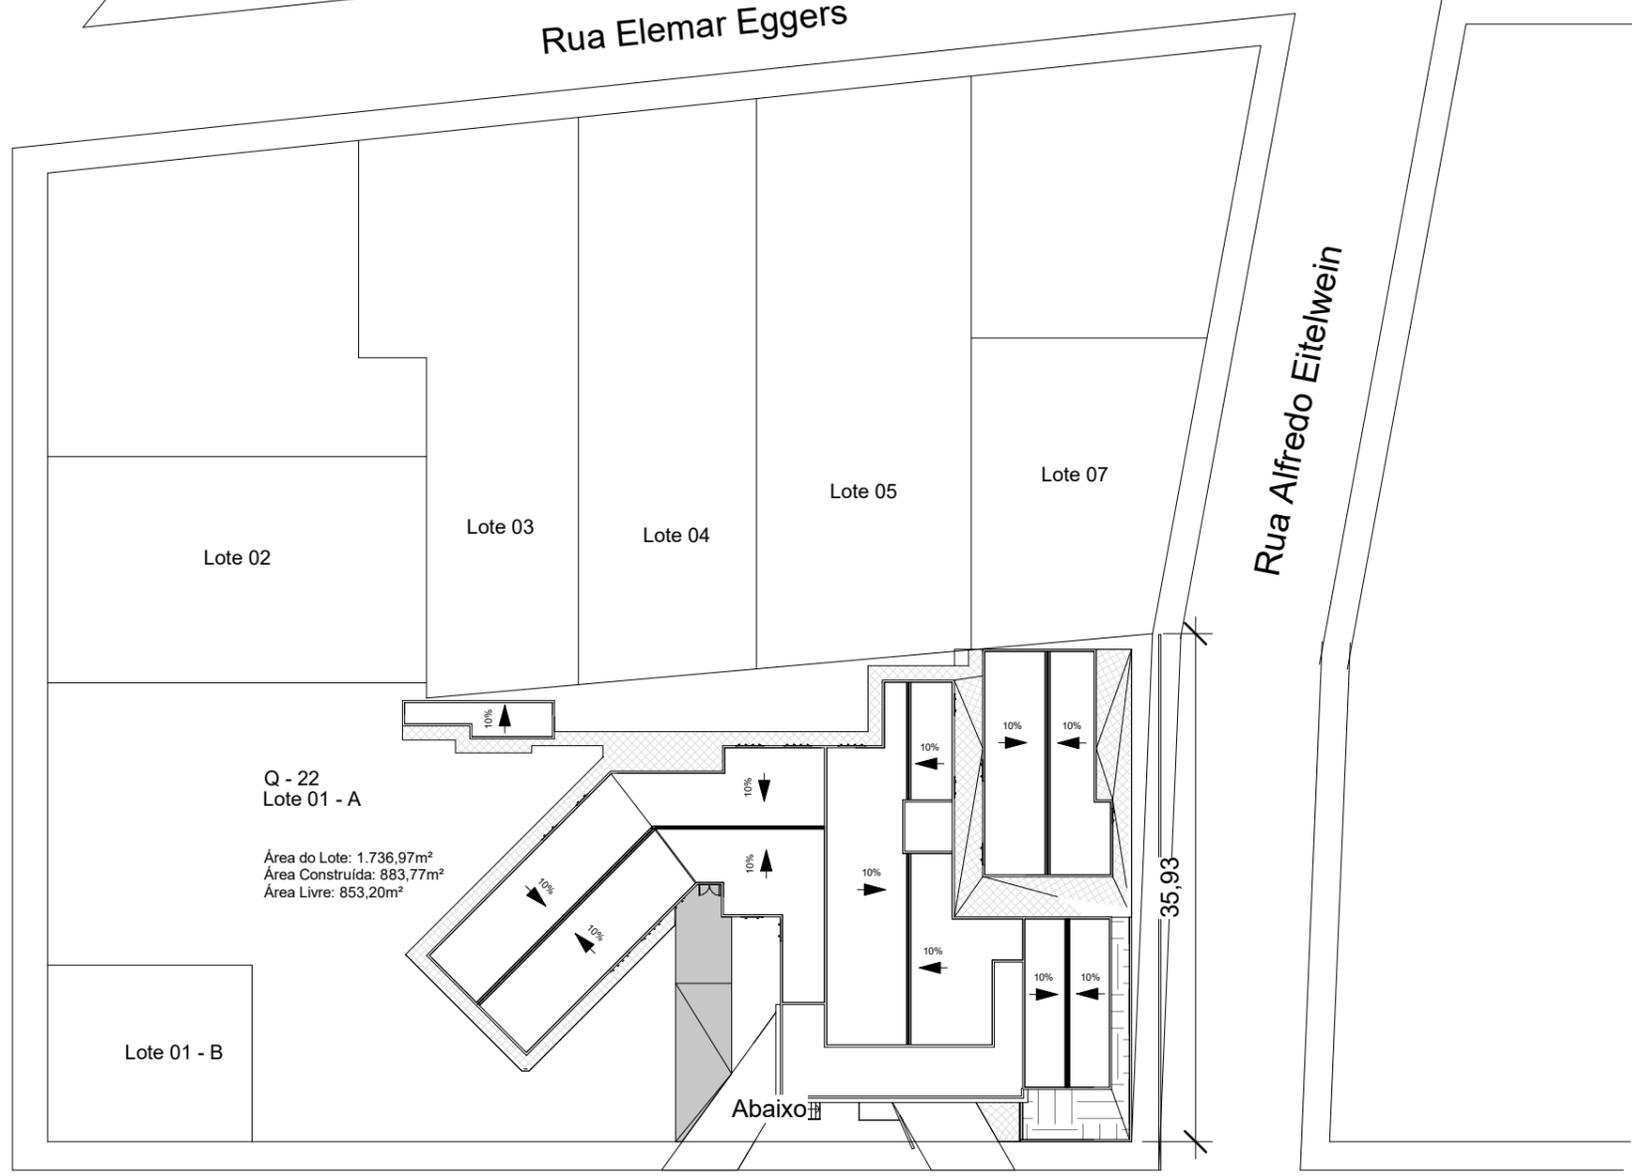

Q - 22  
Lote 01 - A  
Área do Lote: 1.736,97m<sup>2</sup>  
Área Construída: 883,77m<sup>2</sup>  
Área Livre: 853,20m<sup>2</sup>

Lote 01 - B

Rua Flávio Schimit

1

# Situação e Localização

1 : 500

## Reforma Unidade Basica de Saúde



PROPRIETÁRIO:

Prefeitura Municipal de Ernestina

ENGENHEIRO:

Micheli Goedel  
CREA RS 243.027

ÁREA TOTAL

883,77m<sup>2</sup>

ESCALA:

1 : 500

ASSUNTO

Situação e Localização

DATA:

23/05/2023

PRANCHA

A101