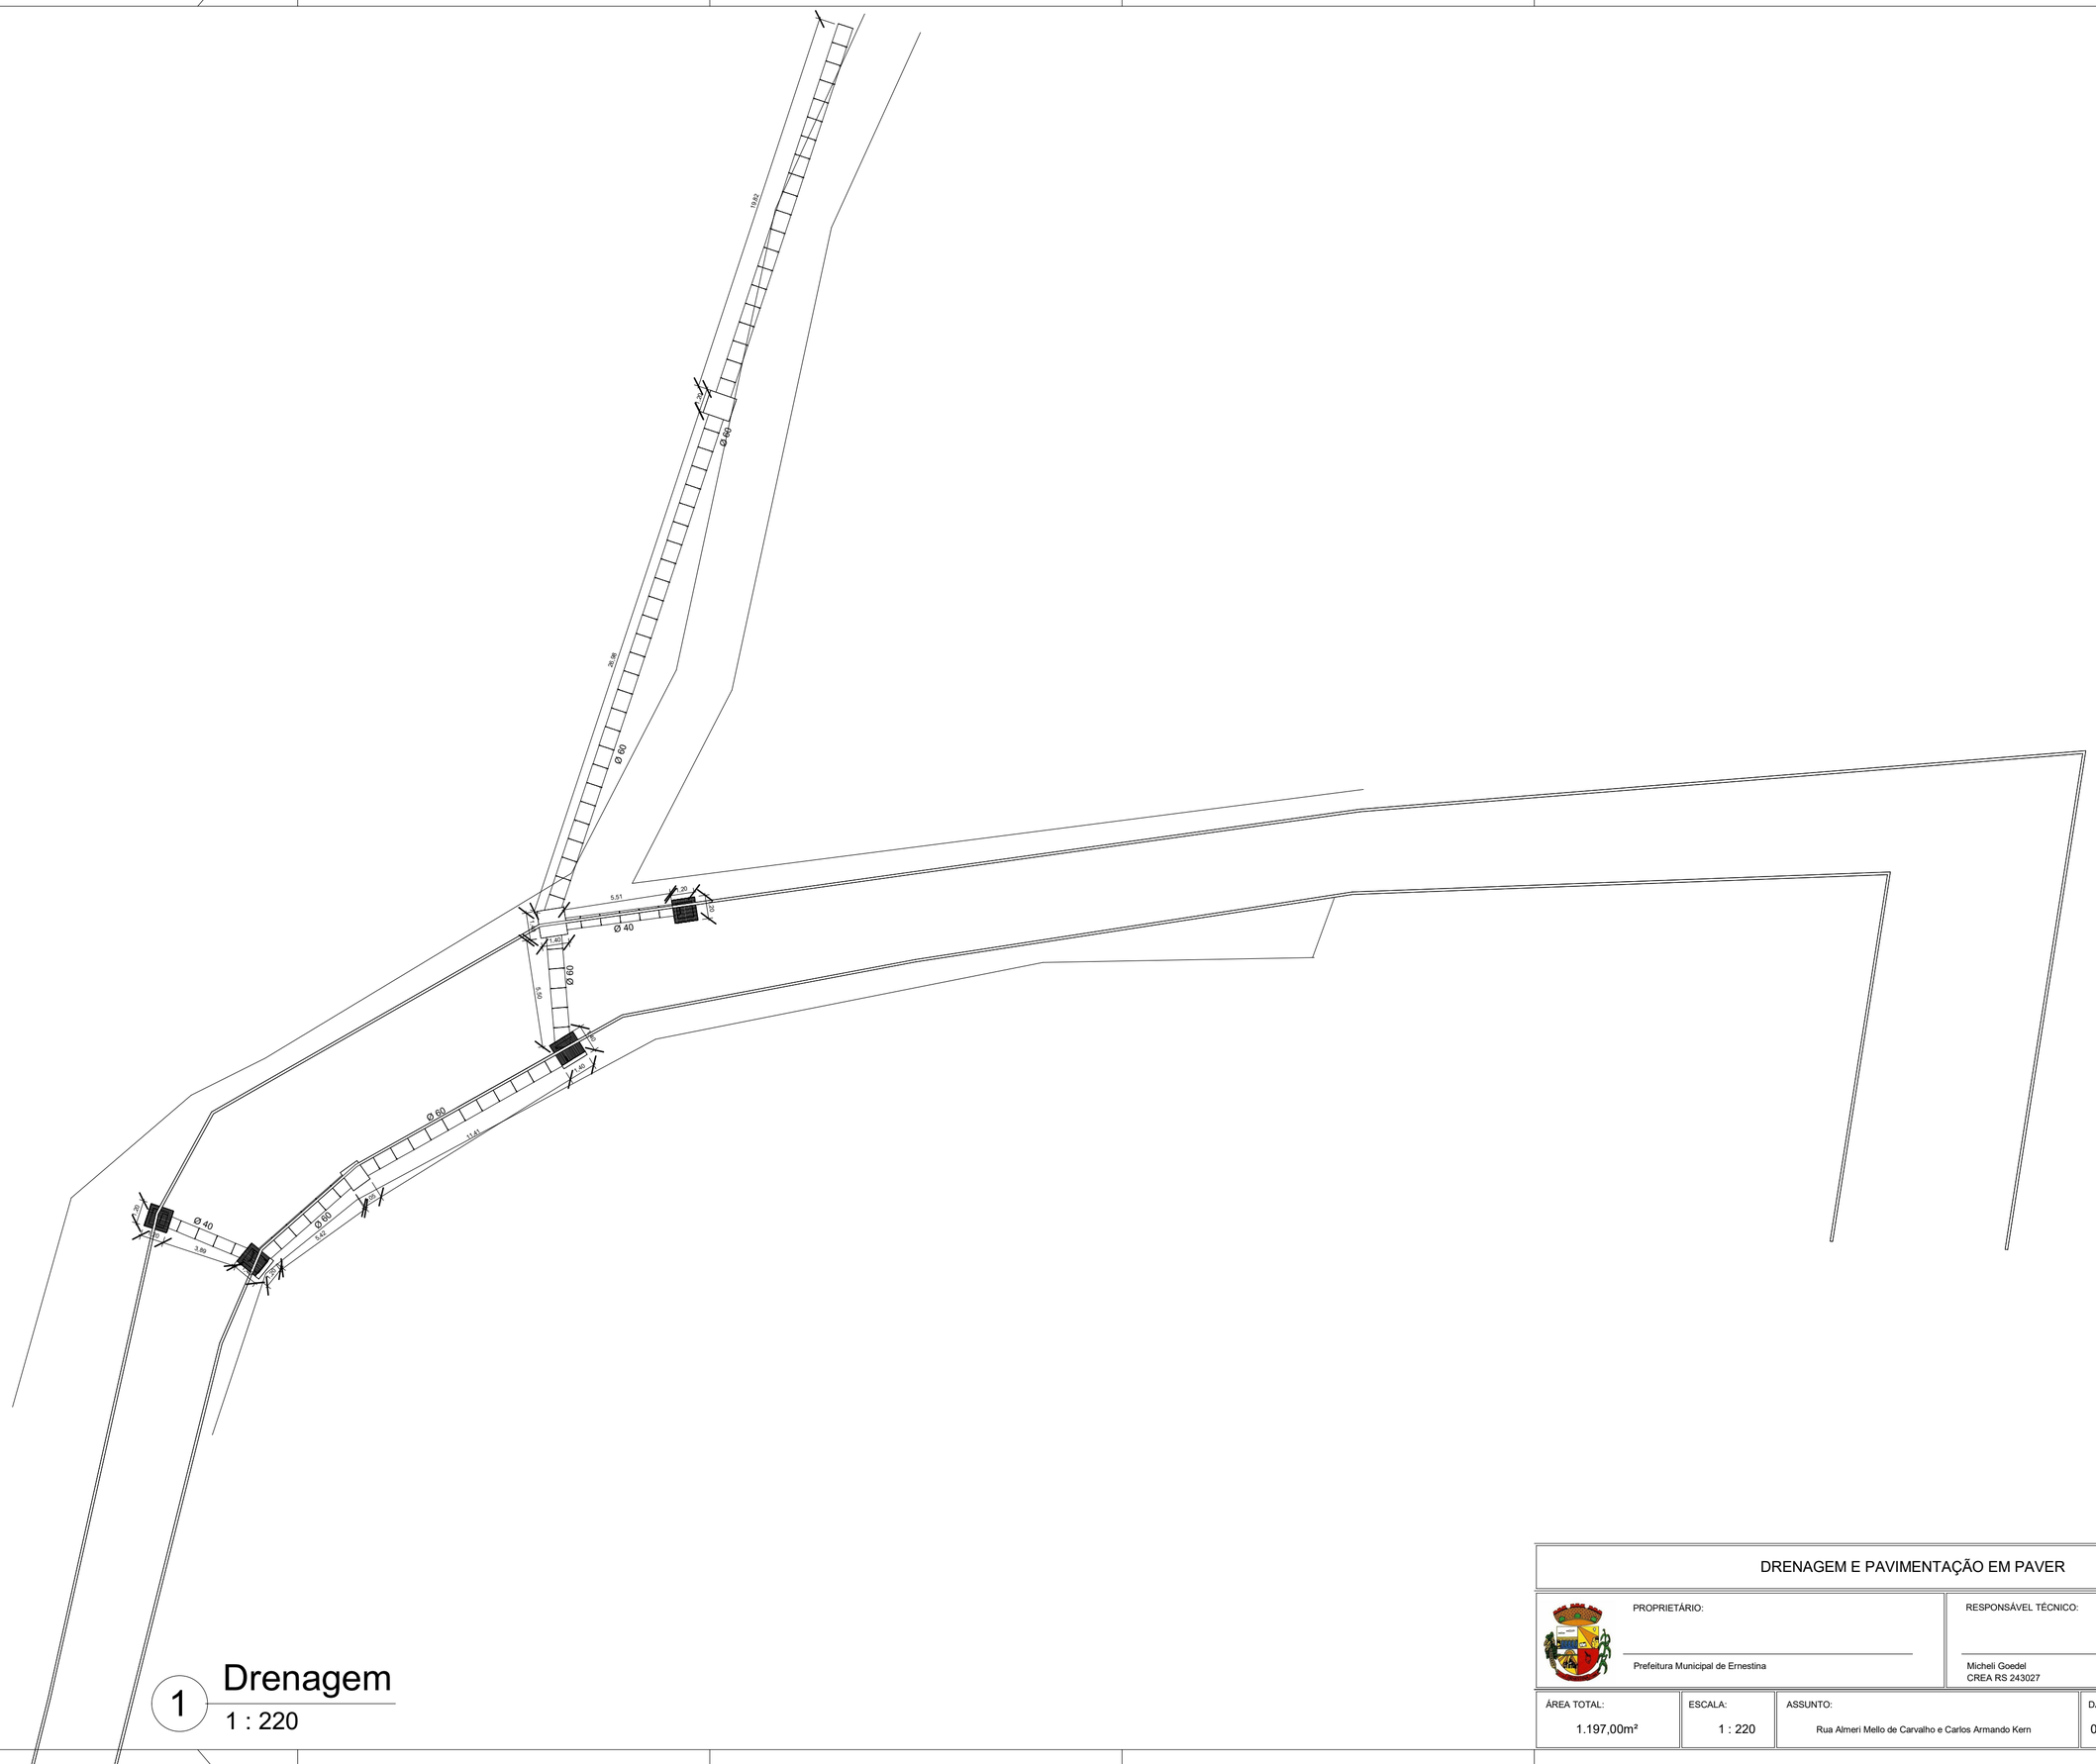

1 Drenagem

1 : 220

DRENAGEM E PAVIMENTAÇÃO EM PAVER

PROPRIETÁRIO:	RESPONSÁVEL TÉCNICO:
Prefeitura Municipal de Ernestina	Micheli Goedel CREA RS 243027

ÁREA TOTAL:	ESCALA:	ASSUNTO:	DATA:	Nº FOLHA:
1.197,00m²	1 : 220	Rua Almeri Mello de Carvalho e Carlos Armando Kern	05/03/2025	A102