



1 **TÉRREO CONCEPÇÃO**  
1 : 500

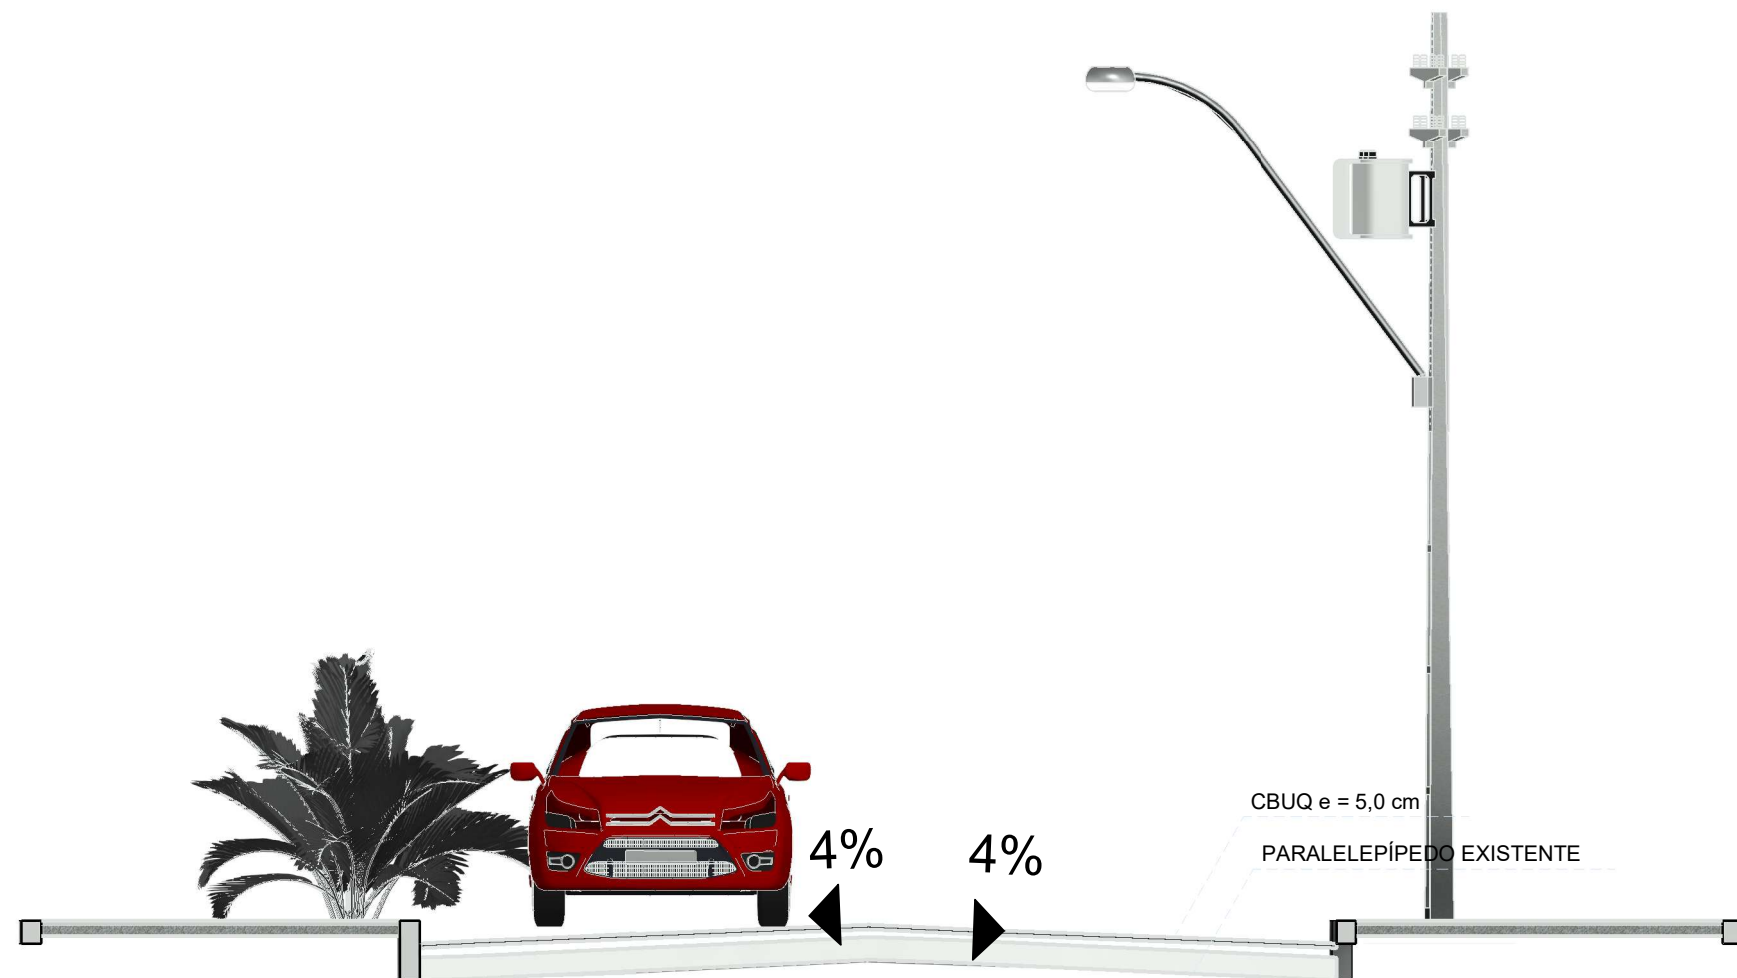

2 **Corte 1**  
1 : 50

PROJETO DAS RUAS TRANSVERSAIS				
	PROPRIETÁRIO:		RESPONSÁVEL TÉCNICO:	
	Prefeitura Municipal de Ernestina		Mariana Knoff Vargas CREA RS 254.886	
ÁREA TOTAL:	ESCALA:	ASSUNTO:	DATA:	Nº FOLHA:
530,06	Como indicado	PLANTA BAIXA E CORTE DA RUA MAXIMINO PEDROTTI	26/03/2025	01