



1 RUA GUILHERME EDUARDO FETT
1 : 500

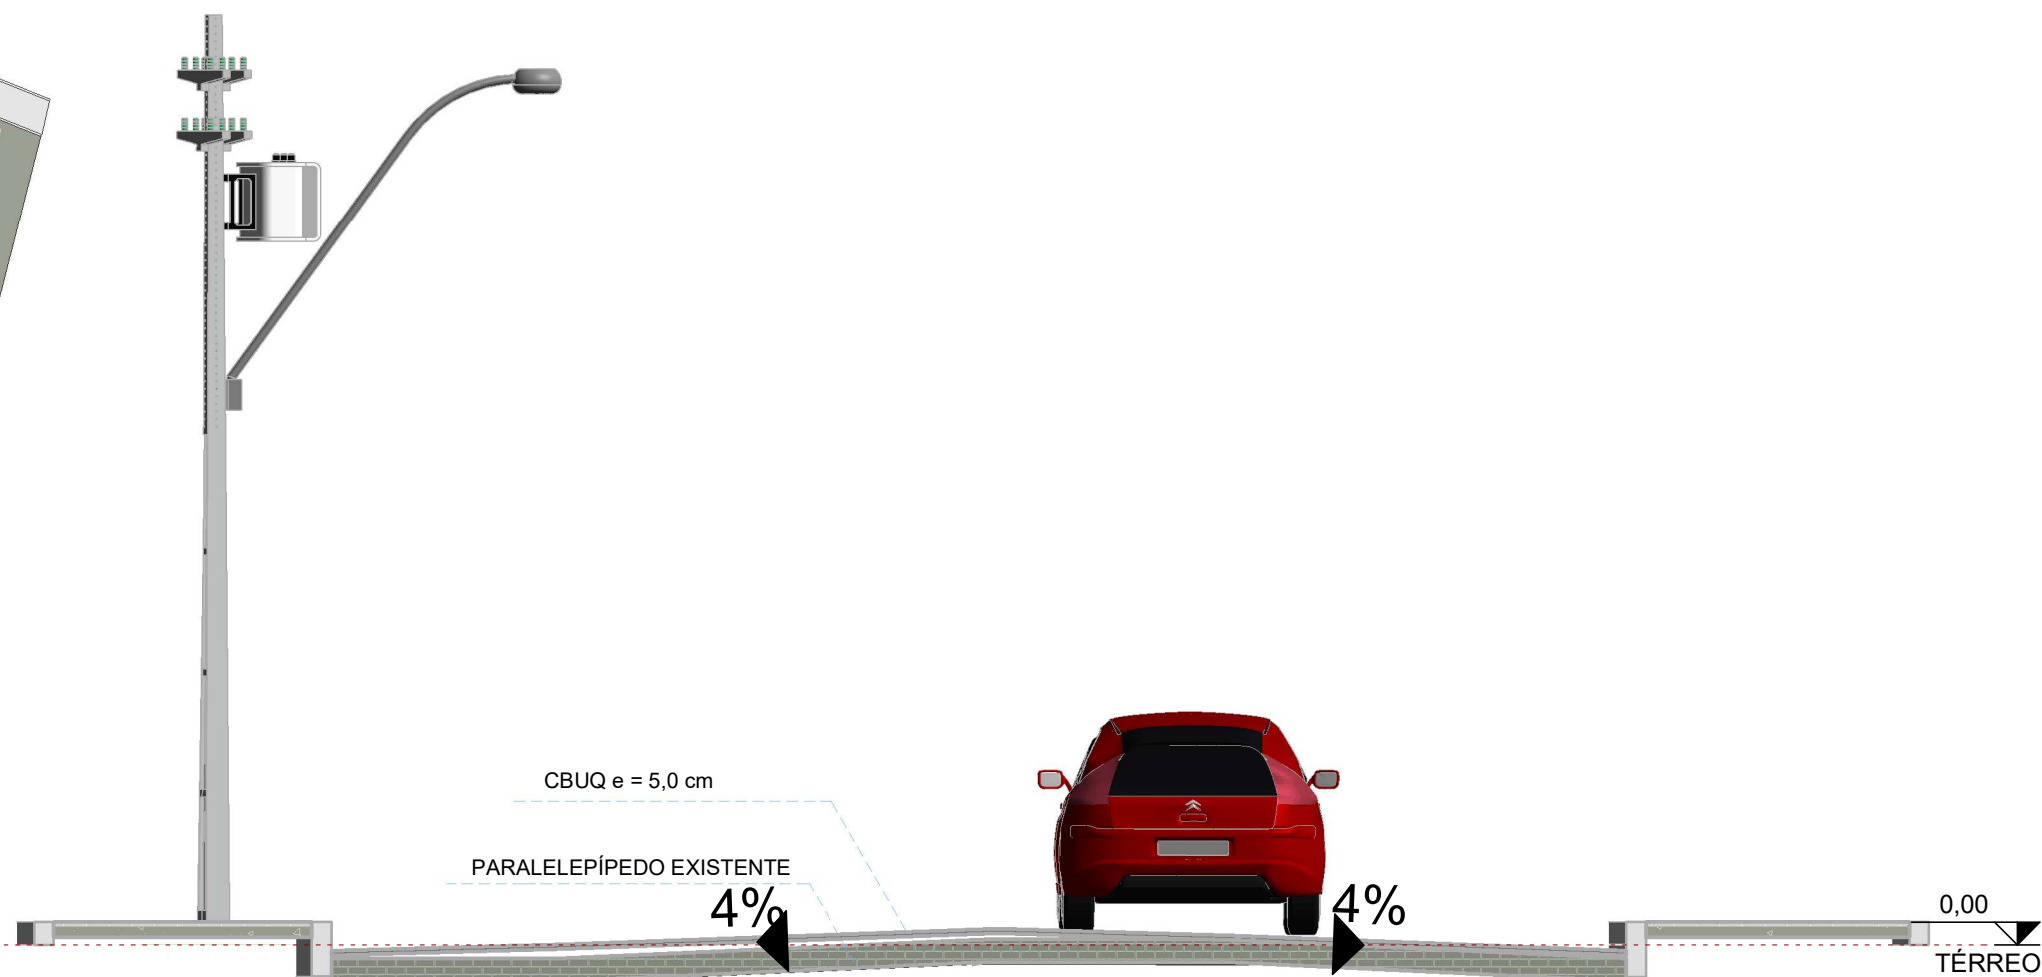

2 Corte 2
1 : 50

| PROJETO DAS RUAS TRANSVERSAIS | | | | |
|---|-----------------------------------|--|---|-----------|
|  | PROPRIETÁRIO: | | RESPONSÁVEL TÉCNICO: | |
| | Prefeitura Municipal de Ernestina | | Mariana Knoff Vargas CREA RS 254.886 | |
| ÁREA TOTAL: | ESCALA: | ASSUNTO: | DATA: | Nº FOLHA: |
| 691,67 | Como indicado | PLANTA BAIXA E CORTE DA RUA GUILHERME EDUARDO FETT | 26/03/2025 | 02 |