


1 RUA FLÁVIO SCHMIDT
1 : 500



2 Corte 3
1 : 75

PROJETO DAS RUAS TRANSVERSAIS

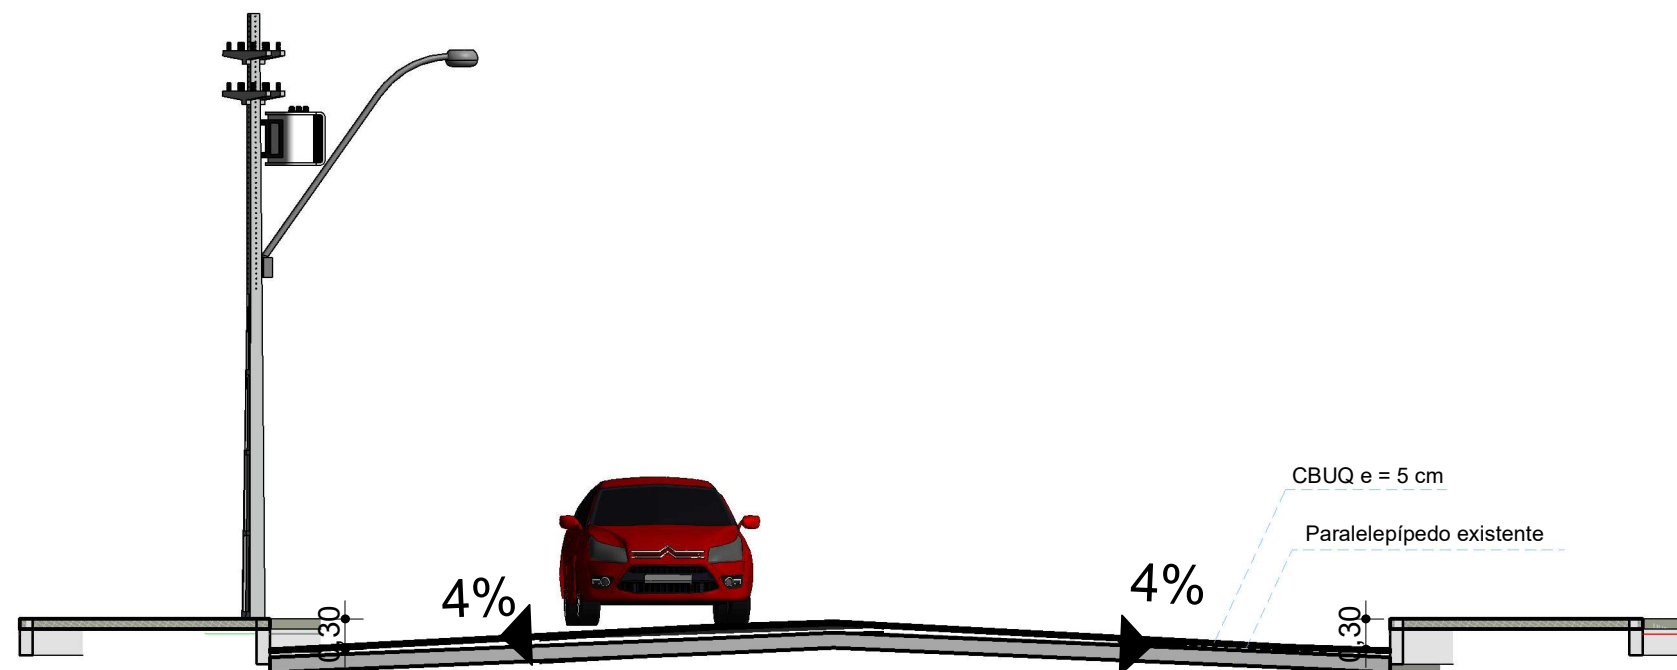

PROPRIETÁRIO:

Prefeitura Municipal de Ernestina

RESPONSÁVEL TÉCNICO:

Mariana Knoff Vargas
CREA RS 254.886

ÁREA TOTAL:

933,21 m²

ESCALA:

Como indicado

ASSUNTO:

PLANTA BAIXA E CORTE DA RUA FLÁVIO SCHMIDT

DATA:

26/03/2025

Nº FOLHA:

03