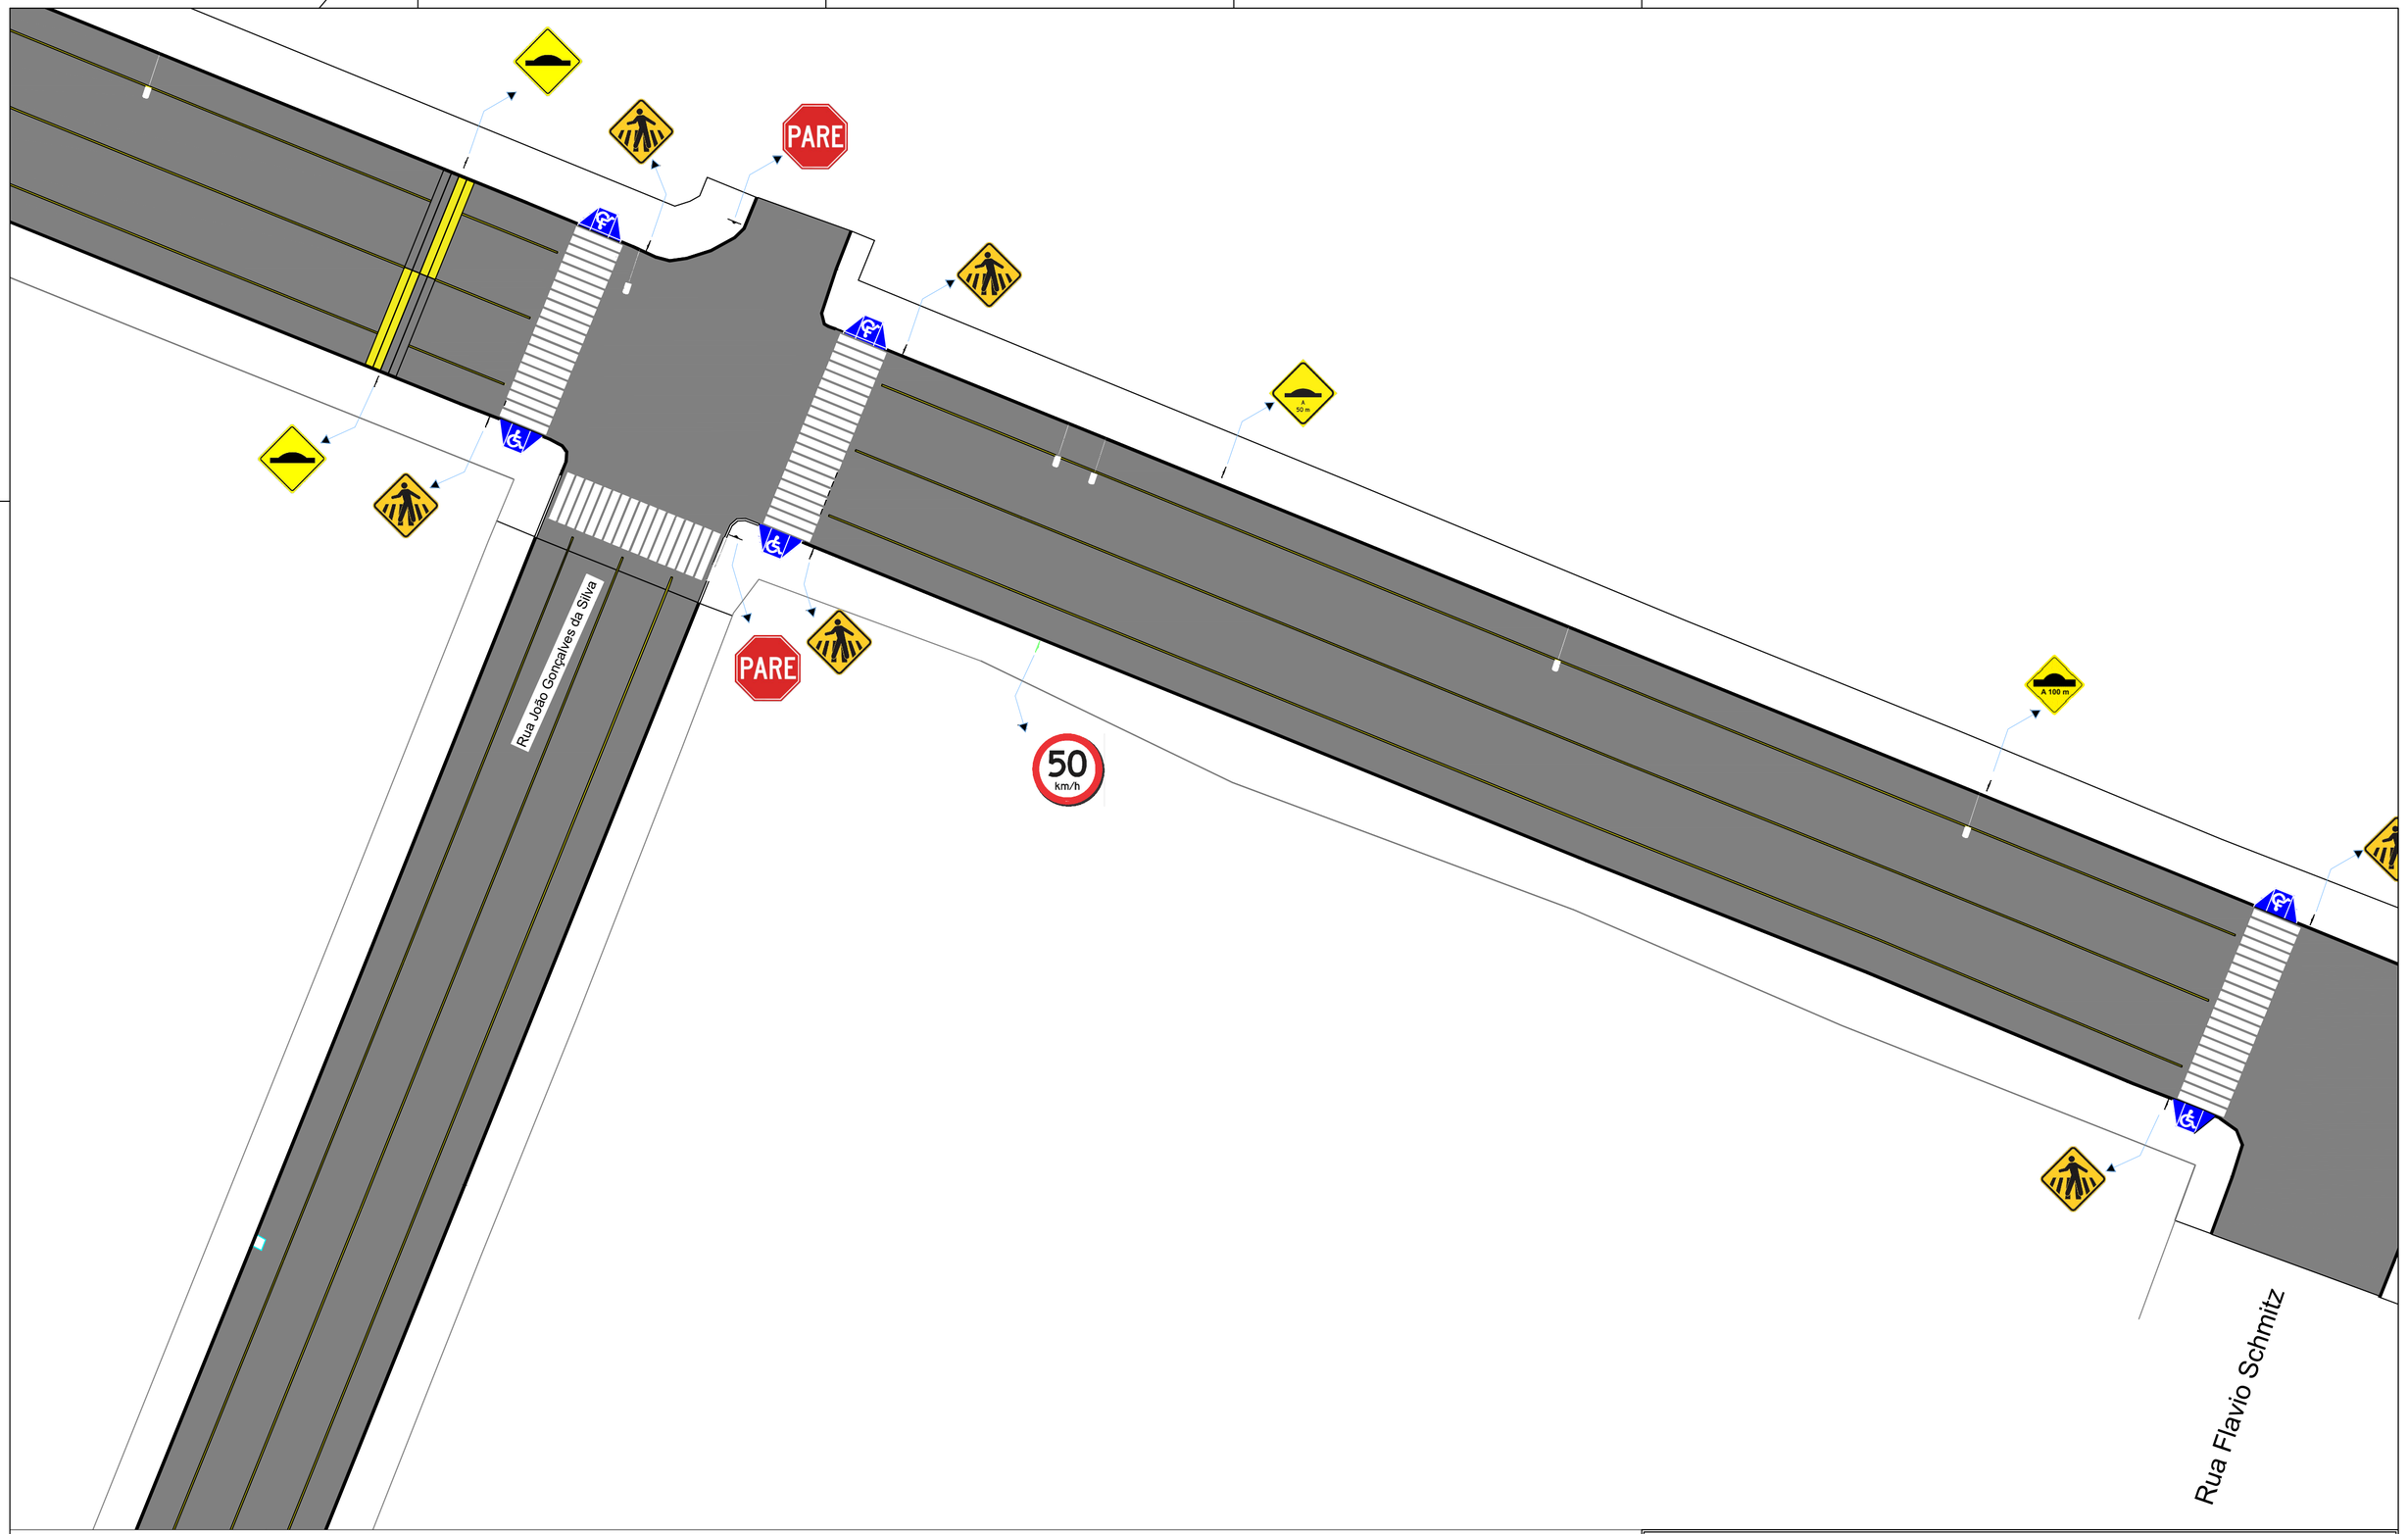

Recapeamento da Avenida

PROPRIETáRIO:

Prefeitura Municipal de Ernestina/RS

RESPONSÁVEL TÉCNICO:

Micheli Goedel
Engenheira Civil CREA RS/243.027

ÁREA TOTAL:	ESCALA:	ASSUNTO:	DATA:	Nº FOLHA:
8.913,89m²	1:200	Projeto Sinalização	15/08/2024	S02