




R-19
Velocidade Máxima Permitida

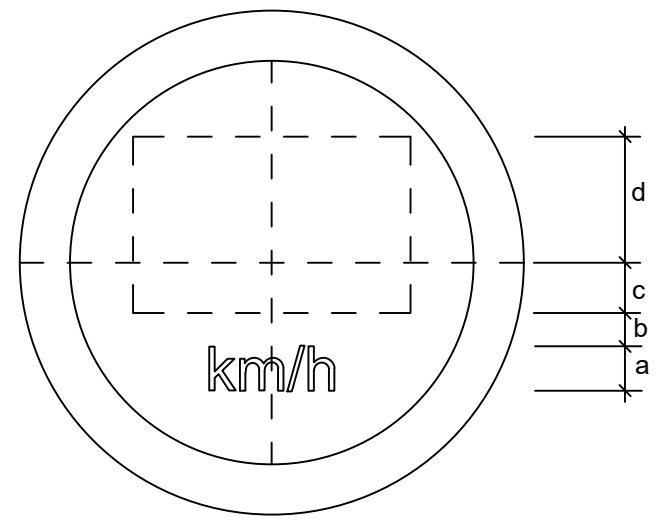

CORES:
Fundo: Branco
Orla: Vermelho
Letra: Preto
Algarismo: Preto
Símbolo: Preto
Verso: Preto Fosco

VIA	DIMENSÕES (MM)					
	SINAL	MALHA	a	b	c	d
URBANA	Ø 400	20 x 20	35	30	60	100
	Ø 500	25 x 25	44	38	75	125
	Ø 750	37,5 x 37,5	66	56	113	188



A-18
Lombada

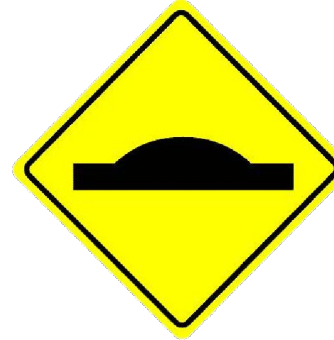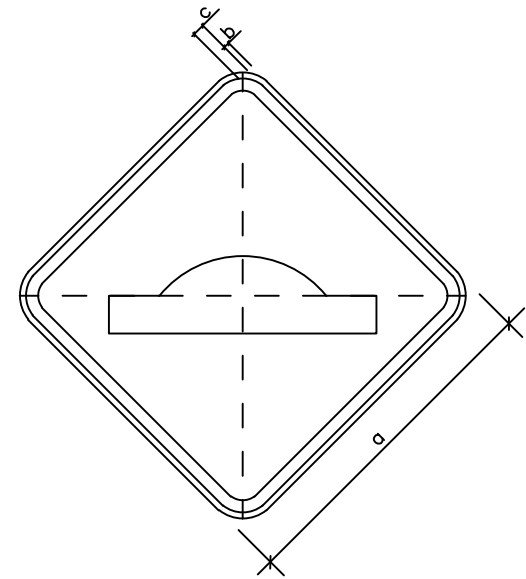

CORES:
Fundo: Amarelo
Orla Externa: Amarelo
Orla Interna: Preto
Símbolo: Preto
Verso: Preto Fosco

DIMENSÕES (MM)				
VIA	MALHA	a	b	c
URBANA	30	450	9	18

A-18
Lombada

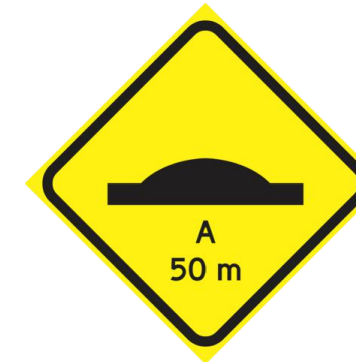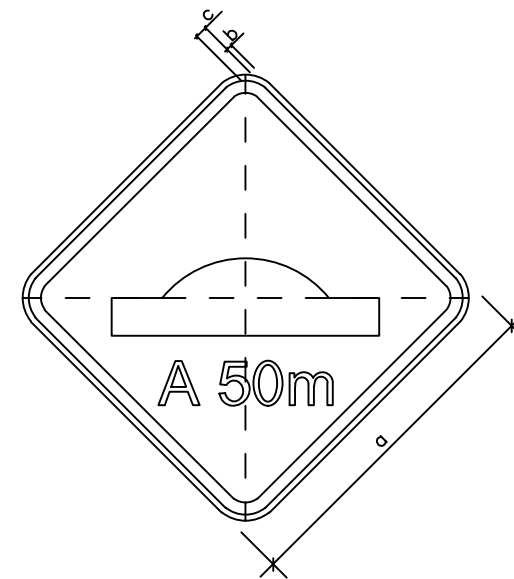

CORES:
Fundo: Amarelo
Orla Externa: Amarelo
Orla Interna: Preto
Símbolo: Preto
Letra: Preto
Verso: Preto Fosco

DIMENSÕES (MM)				
VIA	MALHA	a	b	c
URBANA	30	450	9	18


A-32b
Passagem Sinalizada de Pedestres



CORES:
Fundo: Amarelo
Orla Externa: Amarelo
Orla Interna: Preto
Símbolo: Preto
Verso: Preto Fosco

DIMENSÕES (MM)				
VIA	MALHA	a	b	c
URBANA	30	450	9	18


R-1
Parada Obrigatória

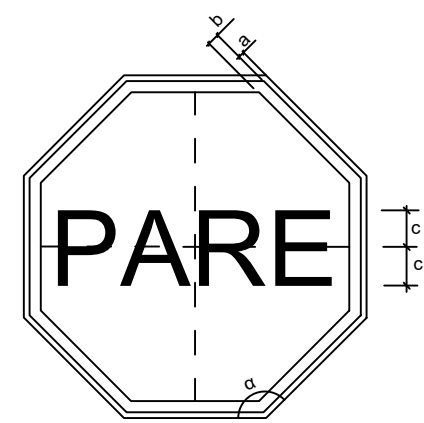



CORES:
Fundo: Vermelho
Orla Externa: Vermelho Refletivo
Orla Interna: Branco Refletido
Letra: Branco Refletivo
Verso: Preto Fosco


VIA	DIMENSÕES (MM)					
	LADO	a	b	α	MALHA	c
URBANA	250	10	20	135°	12,50 X 12,50	72
	350	14	28	135°	17,50 X 17,50	101
	400	16	32	135°	20 X 20	115

Faixa de Pedestre

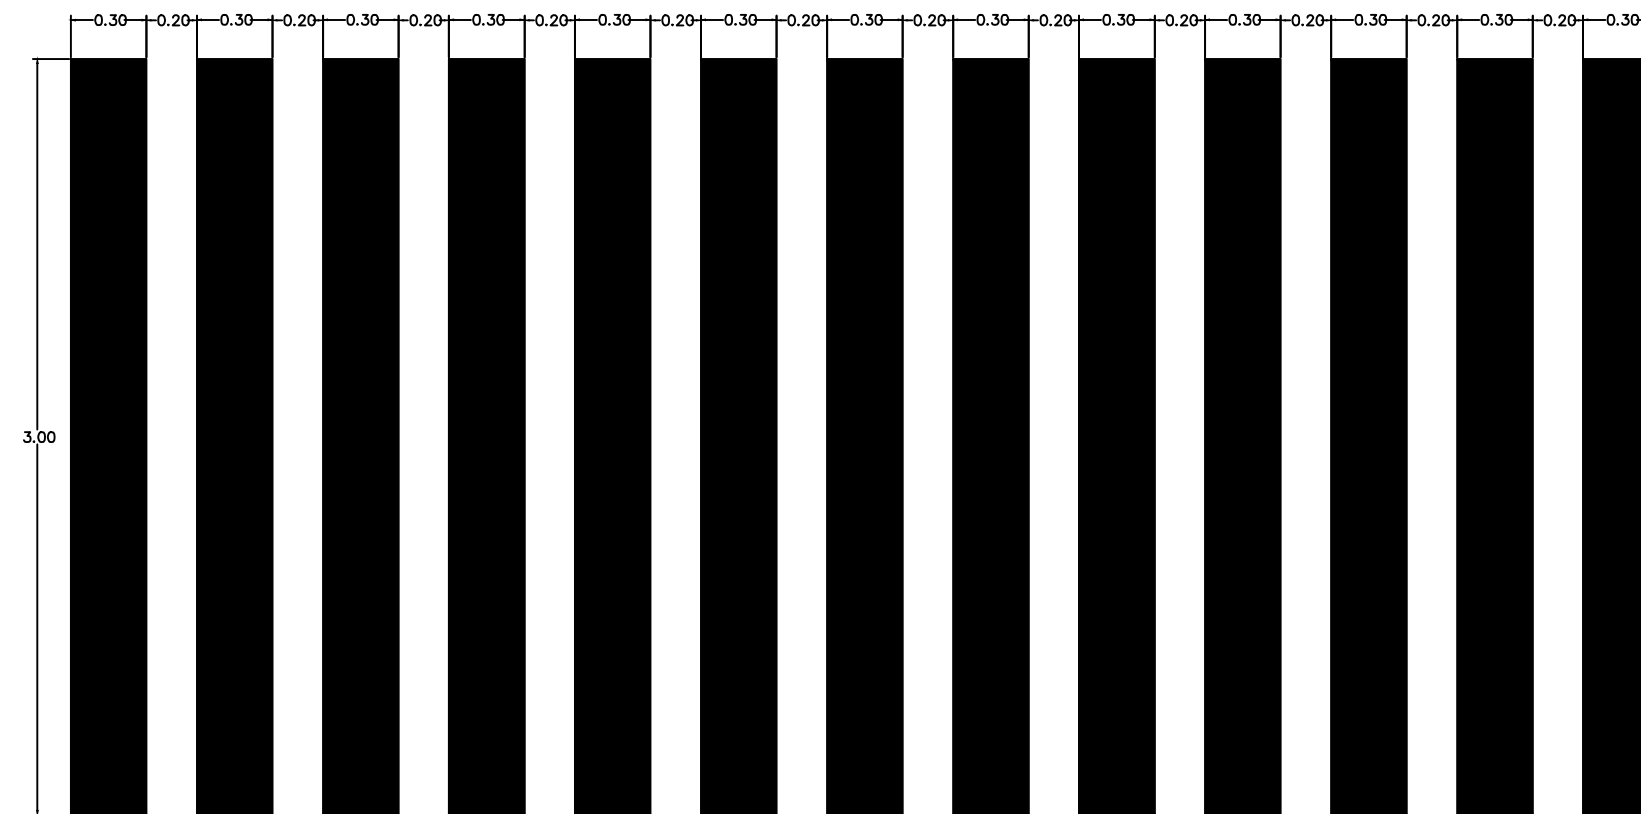

Rampa de Acessibilidade

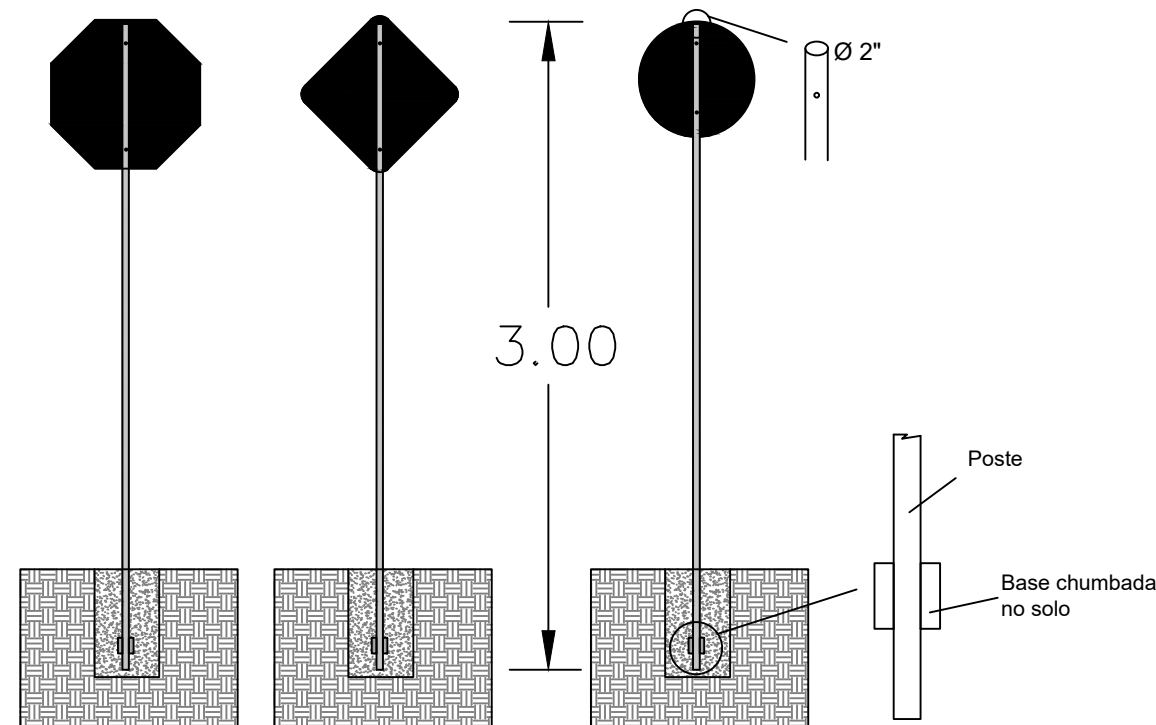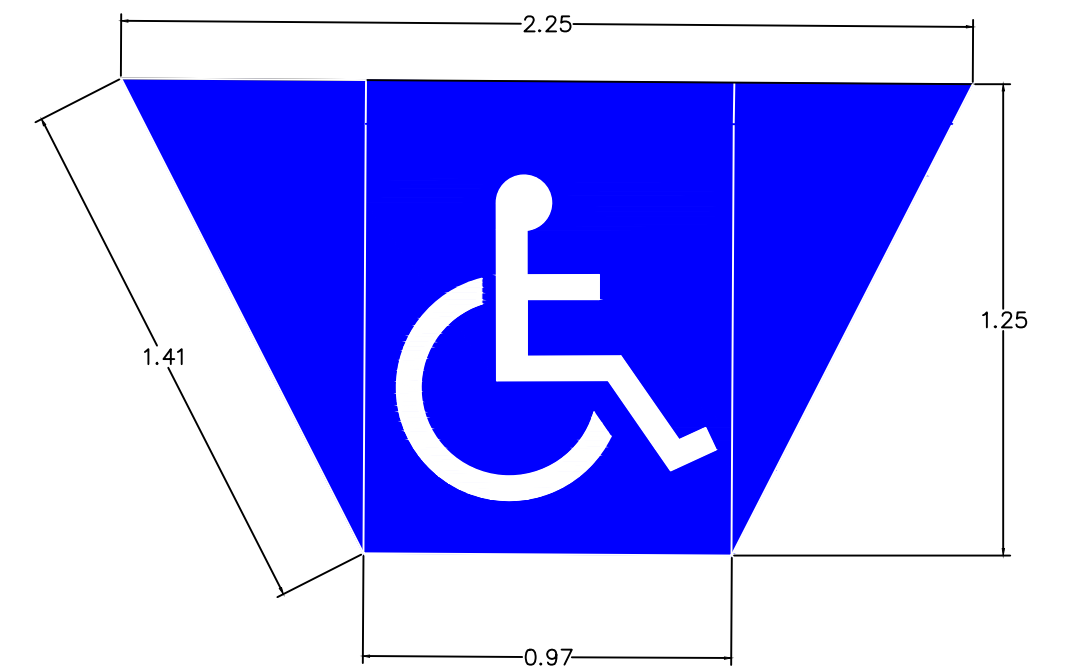

Recapeamento da Avenida				
 PROPRIETÁRIO: Prefeitura Municipal de Ernestina/RS		RESPONSÁVEL TÉCNICO: Micheli Goedel Engenheira Civil CREA RS/243.027		
ÁREA TOTAL: 8.913,89m ²	ESCALA: 1:200	ASSUNTO: Projeto Sinalização	DATA: 15/08/2024	Nº FOLHA: S07